


Koppola rak. 4 kerros K

Huonealat

Huoneen n:o	pinta-ala(m ²)	Huoneen n:o	pinta-ala(m ²)	Huoneen n:o	pinta-ala(m ²)	Huoneen n:o	pinta-ala(m ²)	Huoneen n:o	pinta-ala(m ²)
001	86,8								
002	10,2								
003	12,1								
004	16,1								
005	30,0								

hyötyala 155,2 m²
kerrosala 205,1 m²
kerrostilavuus 512,8 m³

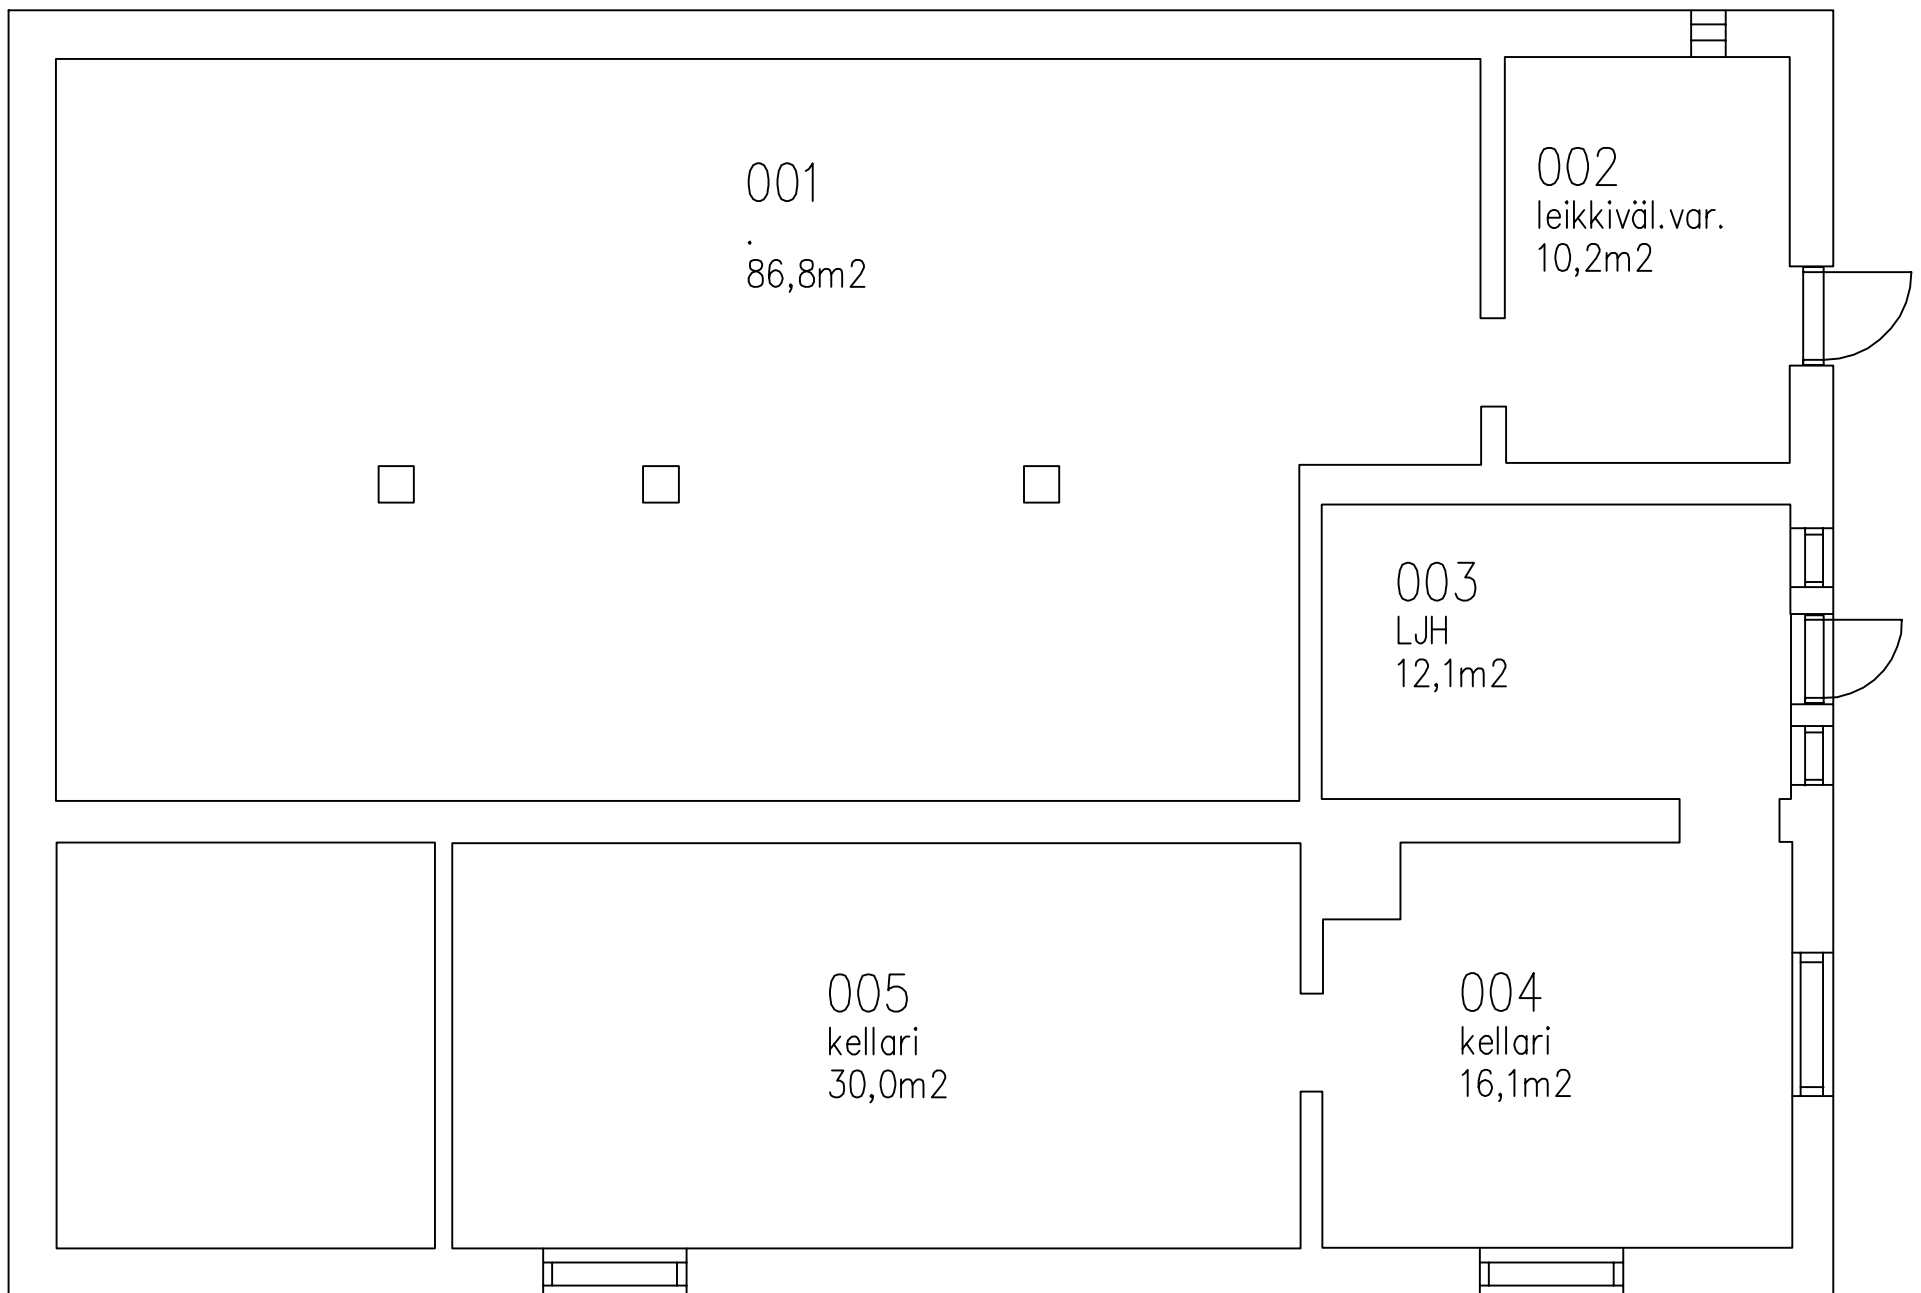

Koppola rak. 4 kerros 1K


Huonealat

Huoneen n:o	pinta-ala(m ²)	Huoneen n:o	pinta-ala(m ²)	Huoneen n:o	pinta-ala(m ²)	Huoneen n:o	pinta-ala(m ²)	Huoneen n:o	pinta-ala(m ²)
100	2,2	111	1,5						
101	15,0	112	16,1						
102	7,0								
103	26,5								
104	16,6								
105	10,4								
106	3,8								
107	15,3								
108	2,0								
109	30,0								
110	15,7								

hyötyala 162,1 m²

kerrosala 204,4 m²

kerrostilavuus 756,3 m³

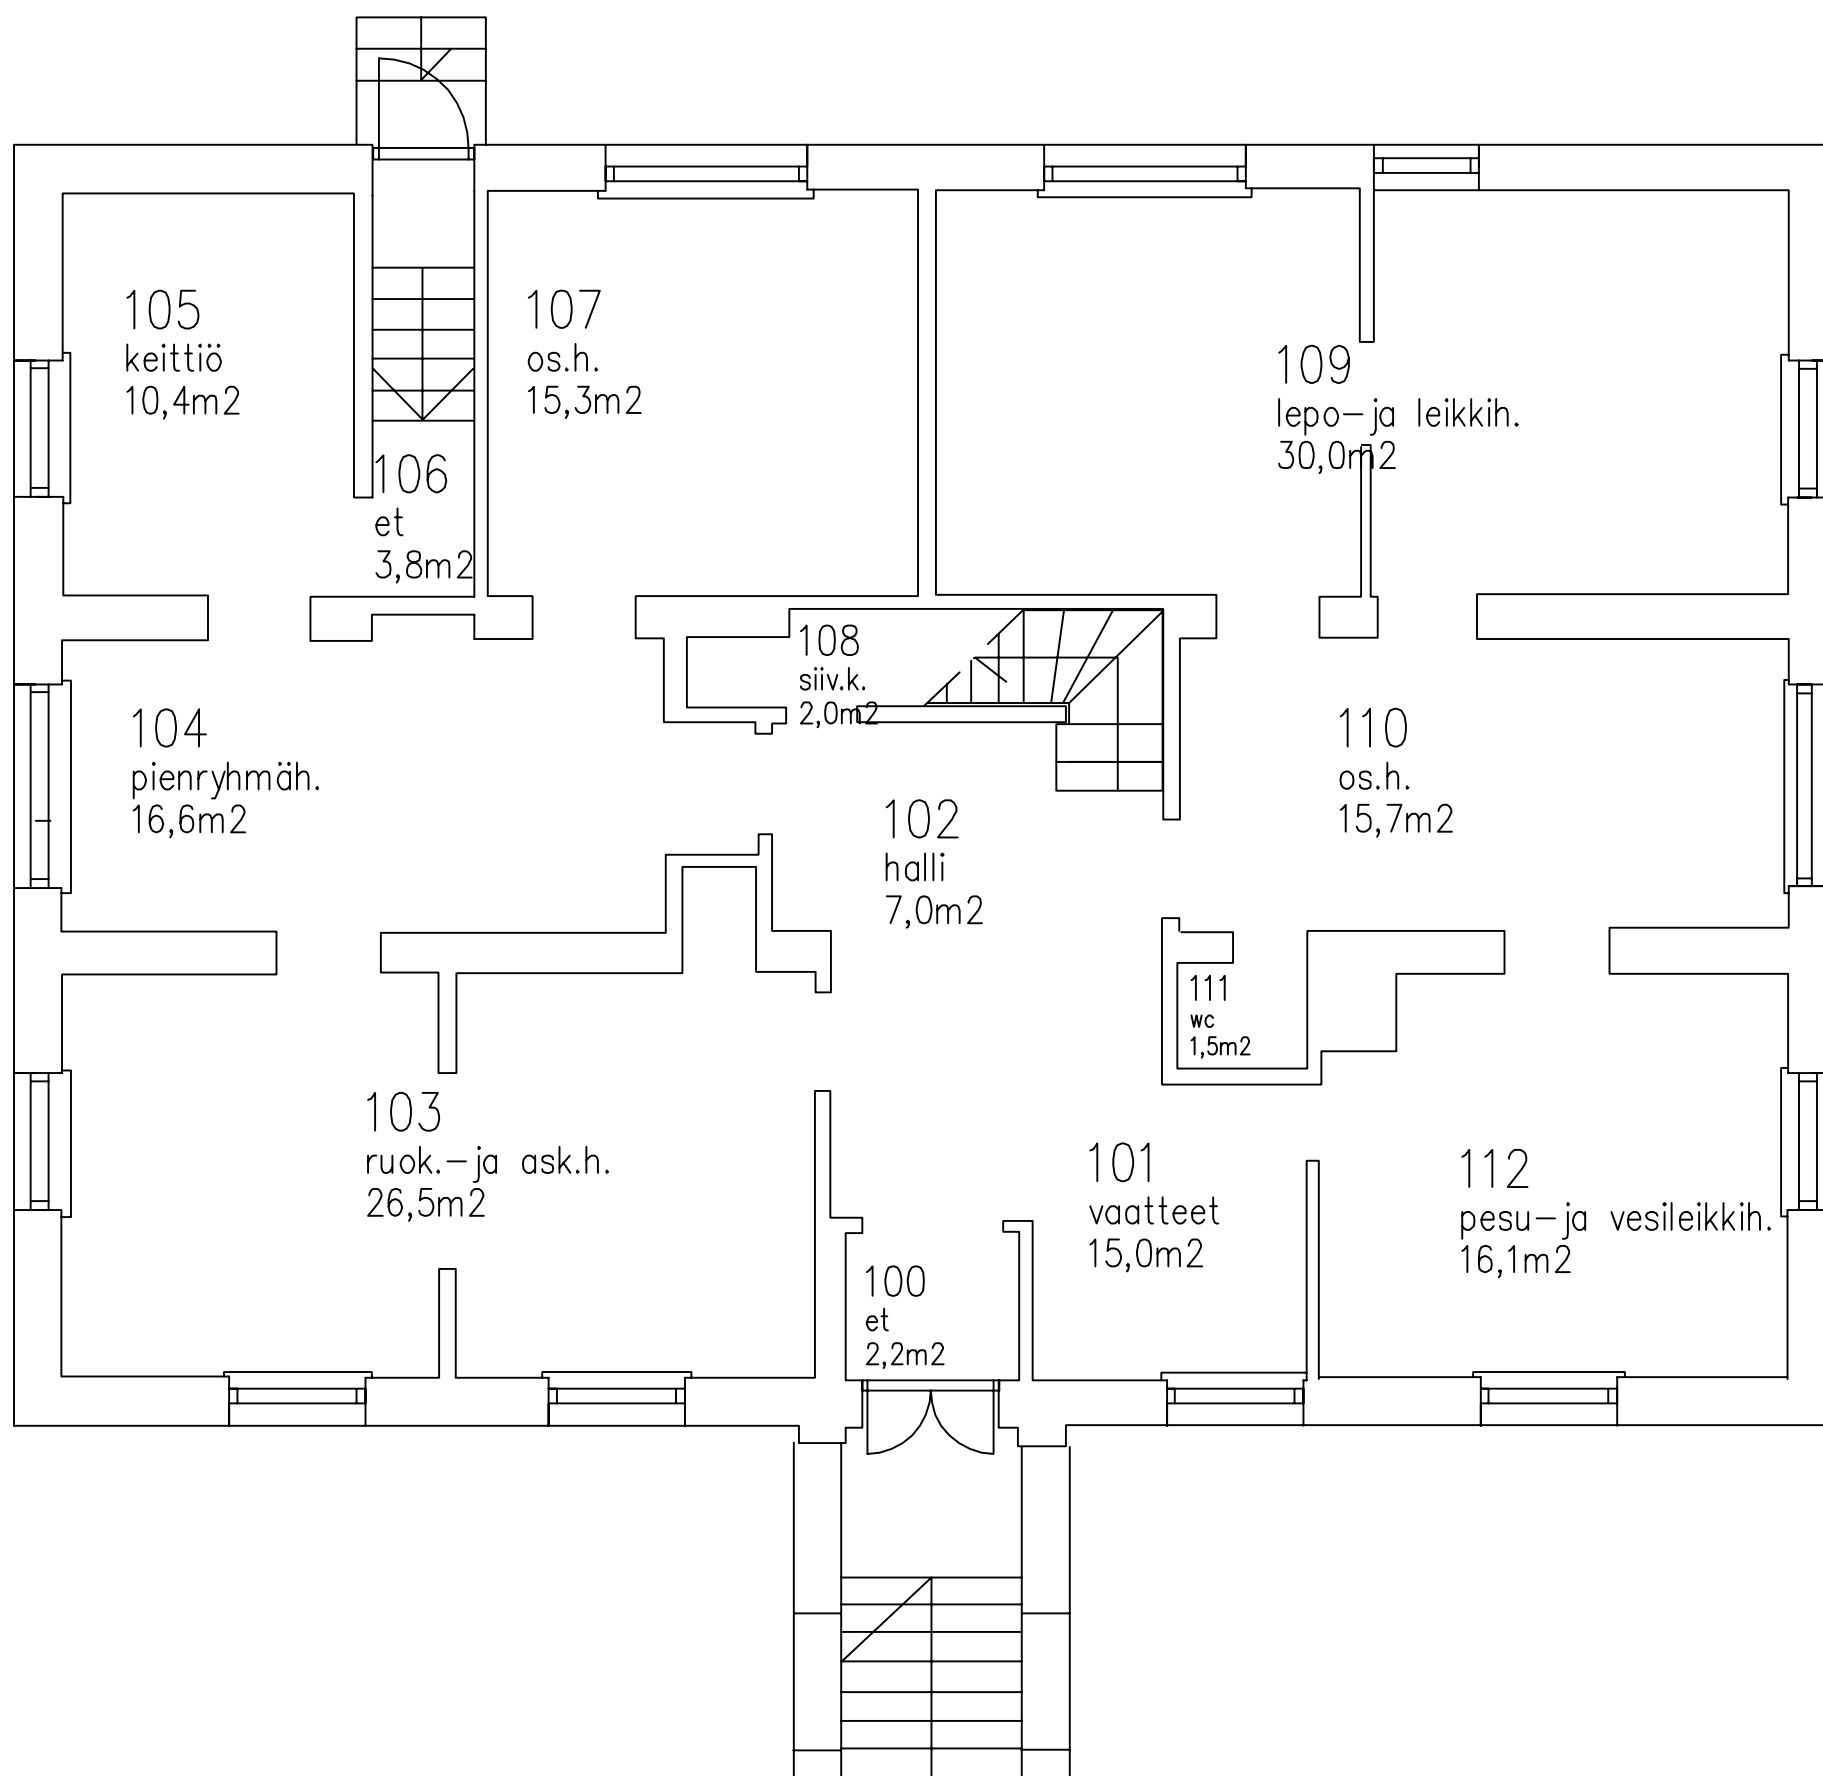

Koppola rak. 4 kerros 2K

Huonealat

Huoneen n:o	pinta-ala(m ²)	Huoneen n:o	pinta-ala(m ²)	Huoneen n:o	pinta-ala(m ²)	Huoneen n:o	pinta-ala(m ²)	Huoneen n:o	pinta-ala(m ²)
200	4,0								
201	19,0								
202	11,0								
203	1,0								
204	13,0								
205	2,0								
206	2,0								
207	1,5								

hyötyala 53,5 m²
kerrosala 74,5 m²
kerrostilavuus 216,0 m³

