


ILOSAARI

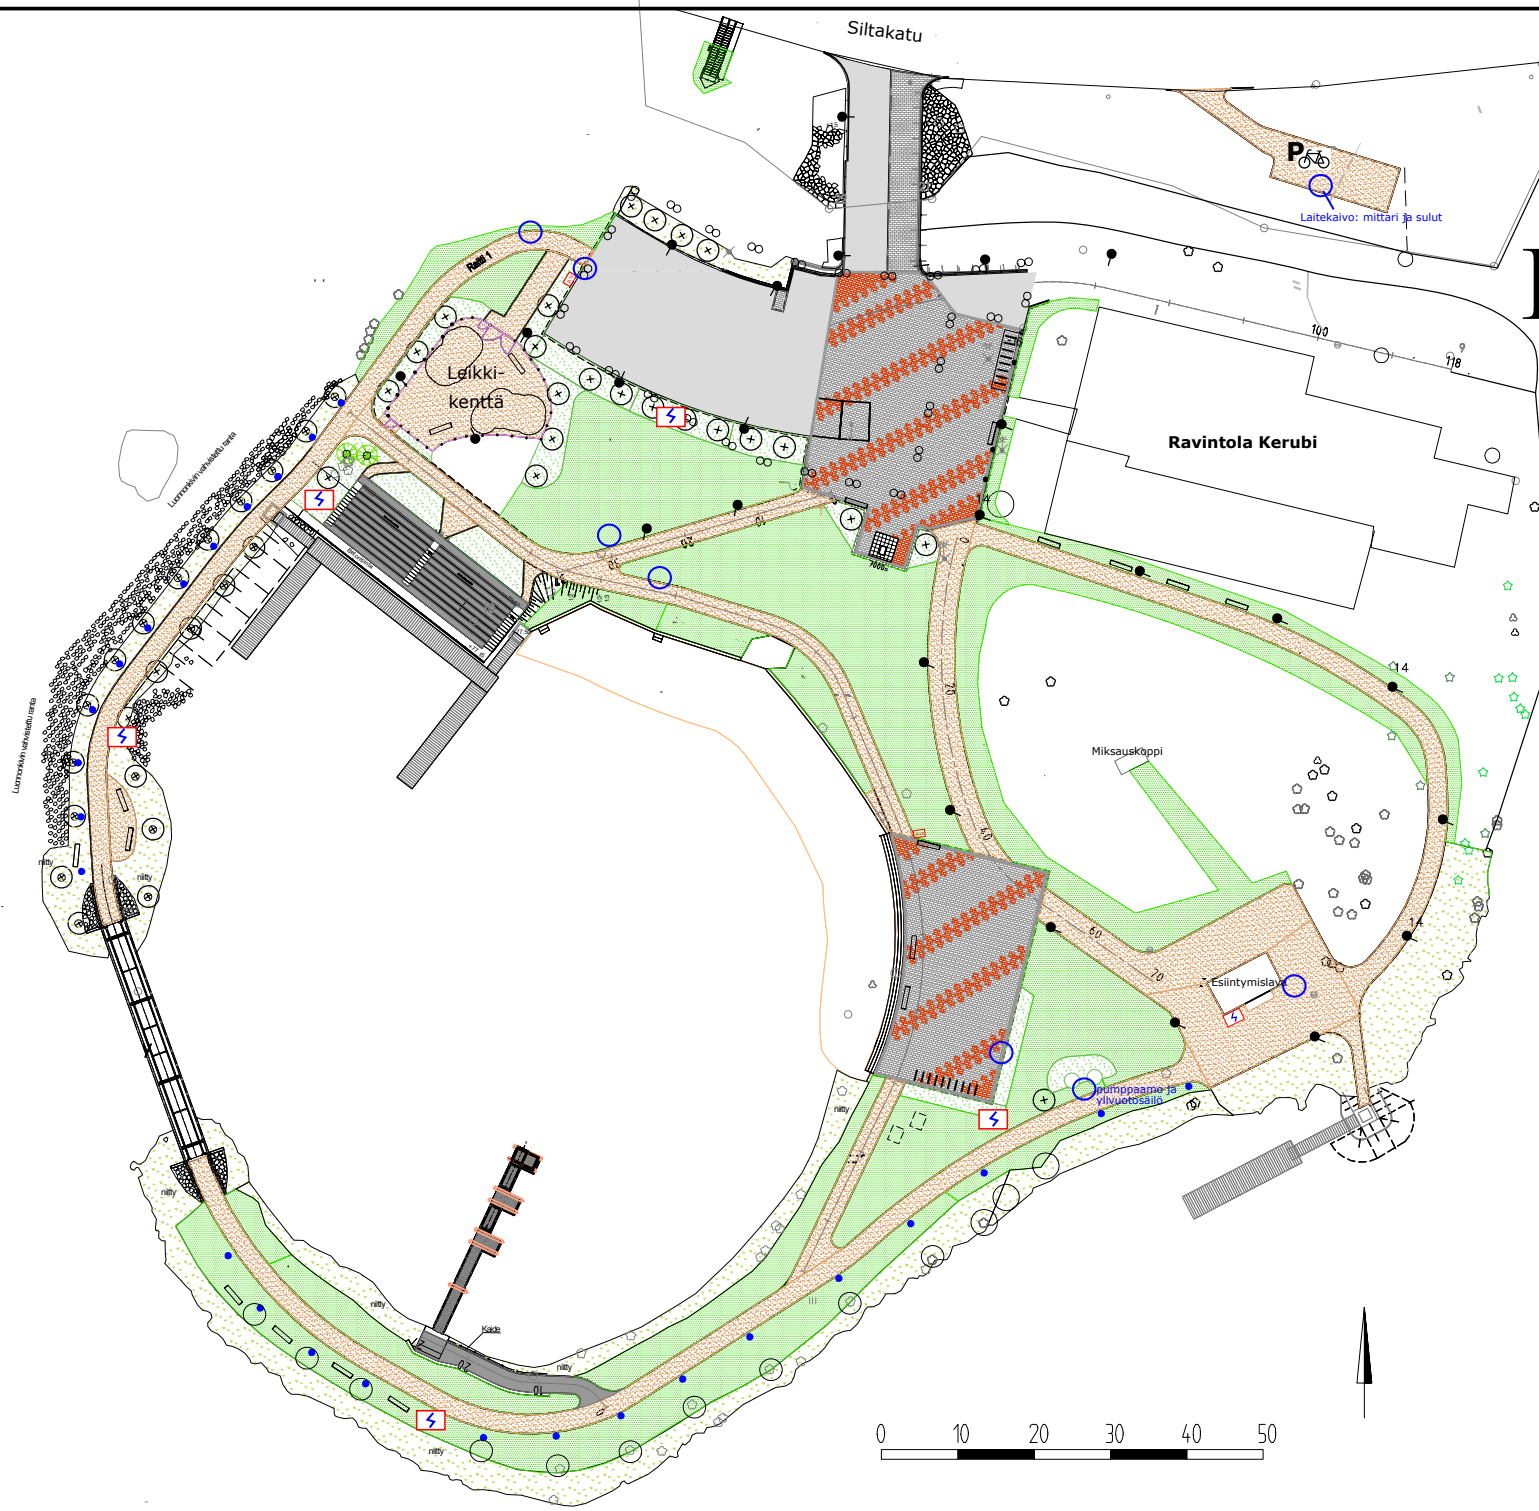

Merkit ja selitykset

- valaisin
- erikoisvalaisin
- penkki
- ◇ roska-astia
- puu / pensas
- P pysäköintialue
- P pyöräparkki
- ⚡ sähköjakokaappi
- vesi- ja viemäripiste

Pintamateriaalit

- Nurmetus
- Niitty
- Istutettava lehtipensas
- Betonikiveys
- Betonikiveys
- Asfaltti
- Kivituhka
- Uimarannan hiekka
- Liuskekiviverhous

