


# KOIVUNIEMEN KENTTÄ

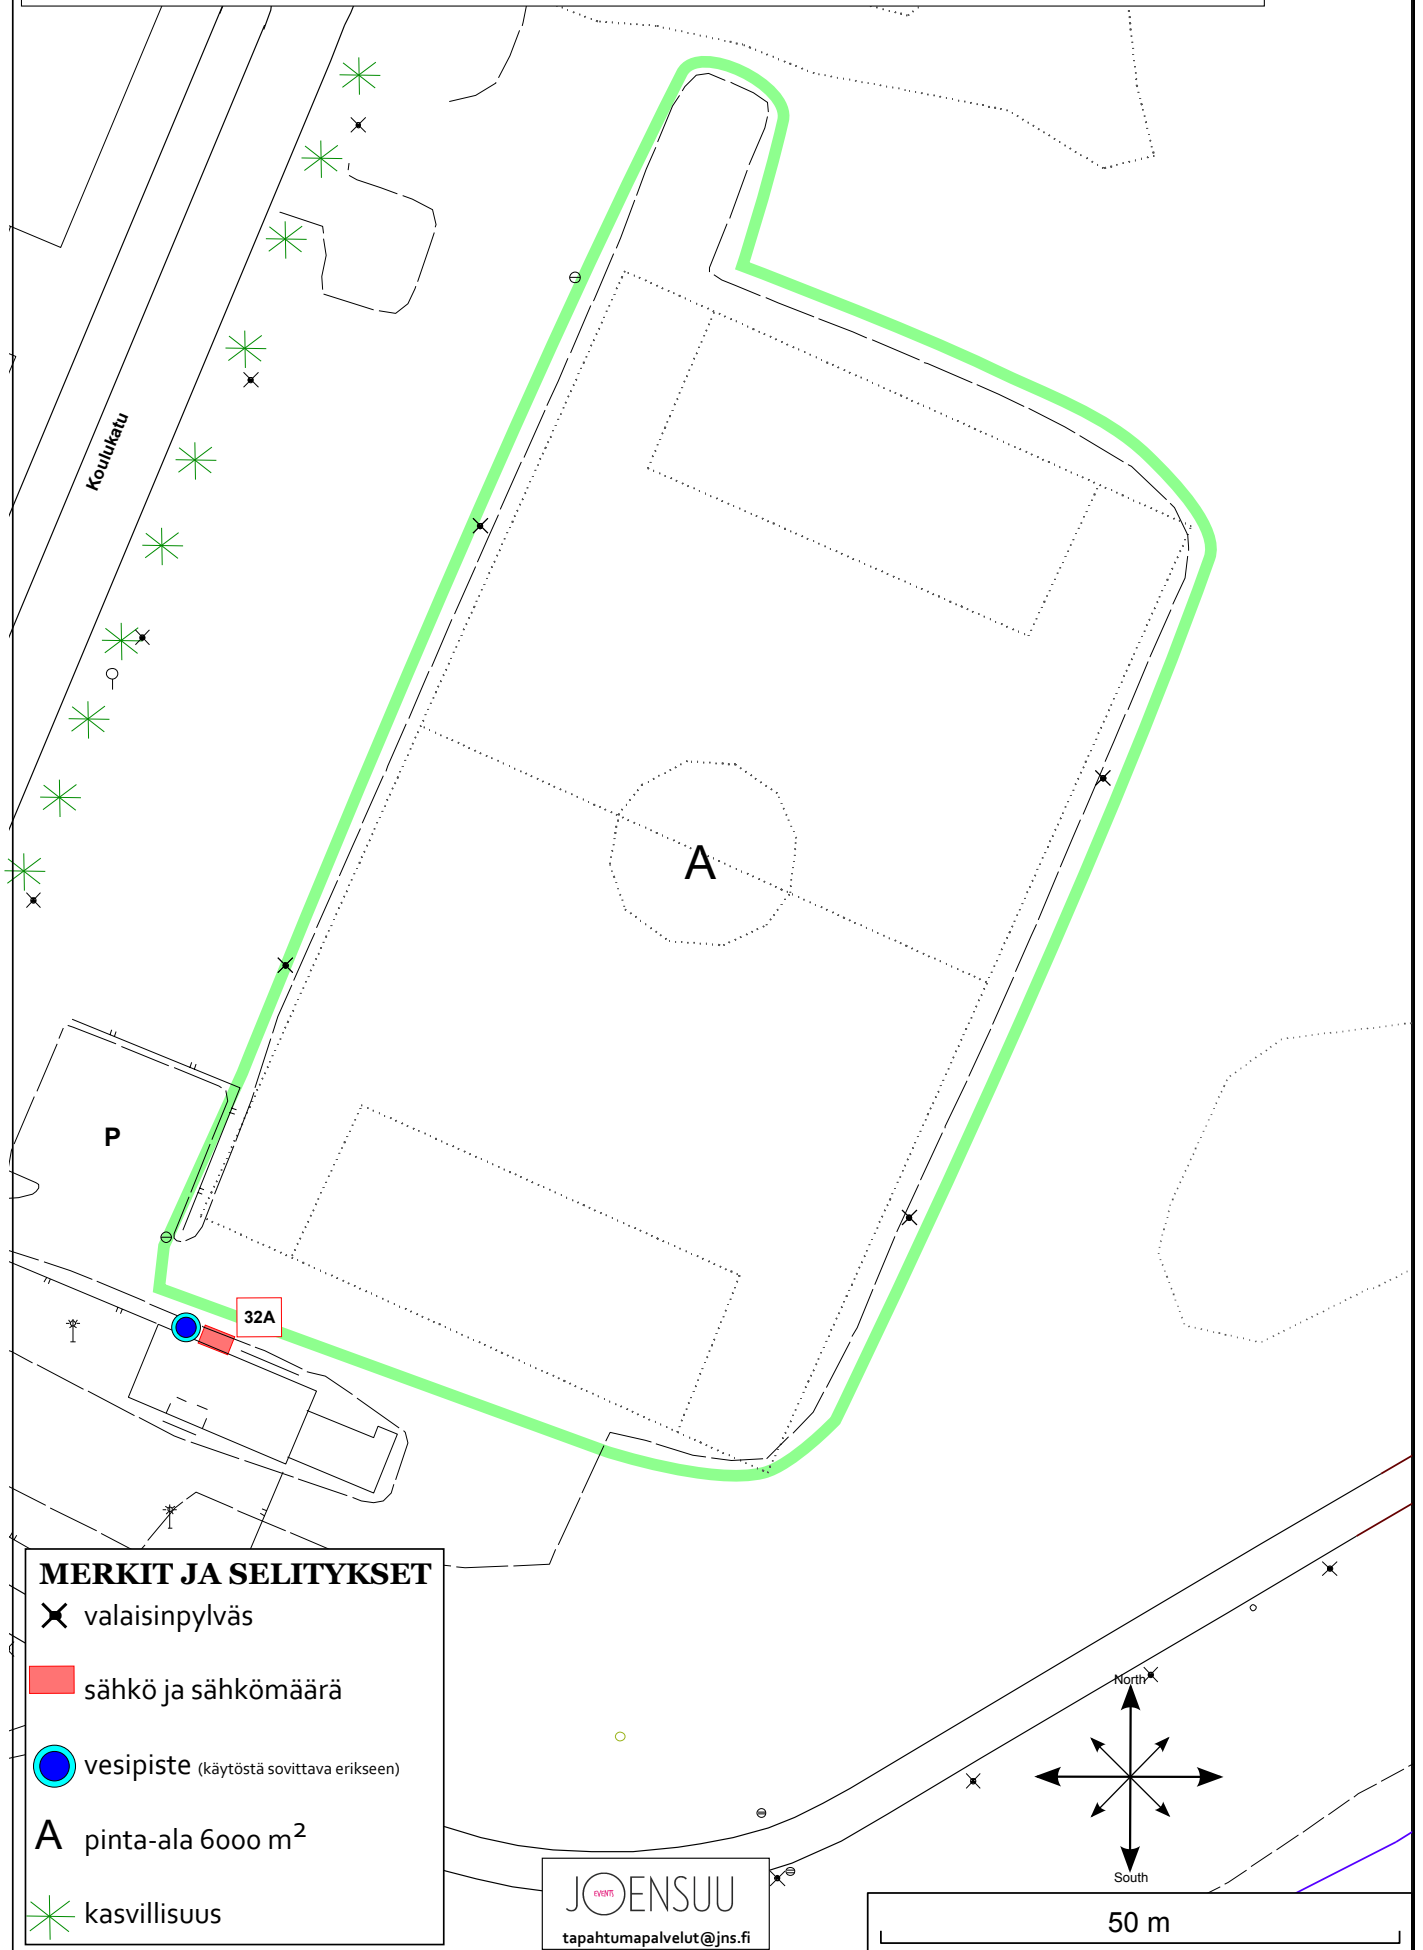

## MERKIT JA SELITYKSET

X valaisinpylväs

■ sähkö ja sähkömäärä

● vesipiste (käytöstä sovitettava erikseen)

A pinta-ala 6000 m<sup>2</sup>

\* kasvillisuus

JOENSUU  
tapahtumapalvelut@jns.fi

50 m