


# TAIDEMUSEON PIHA

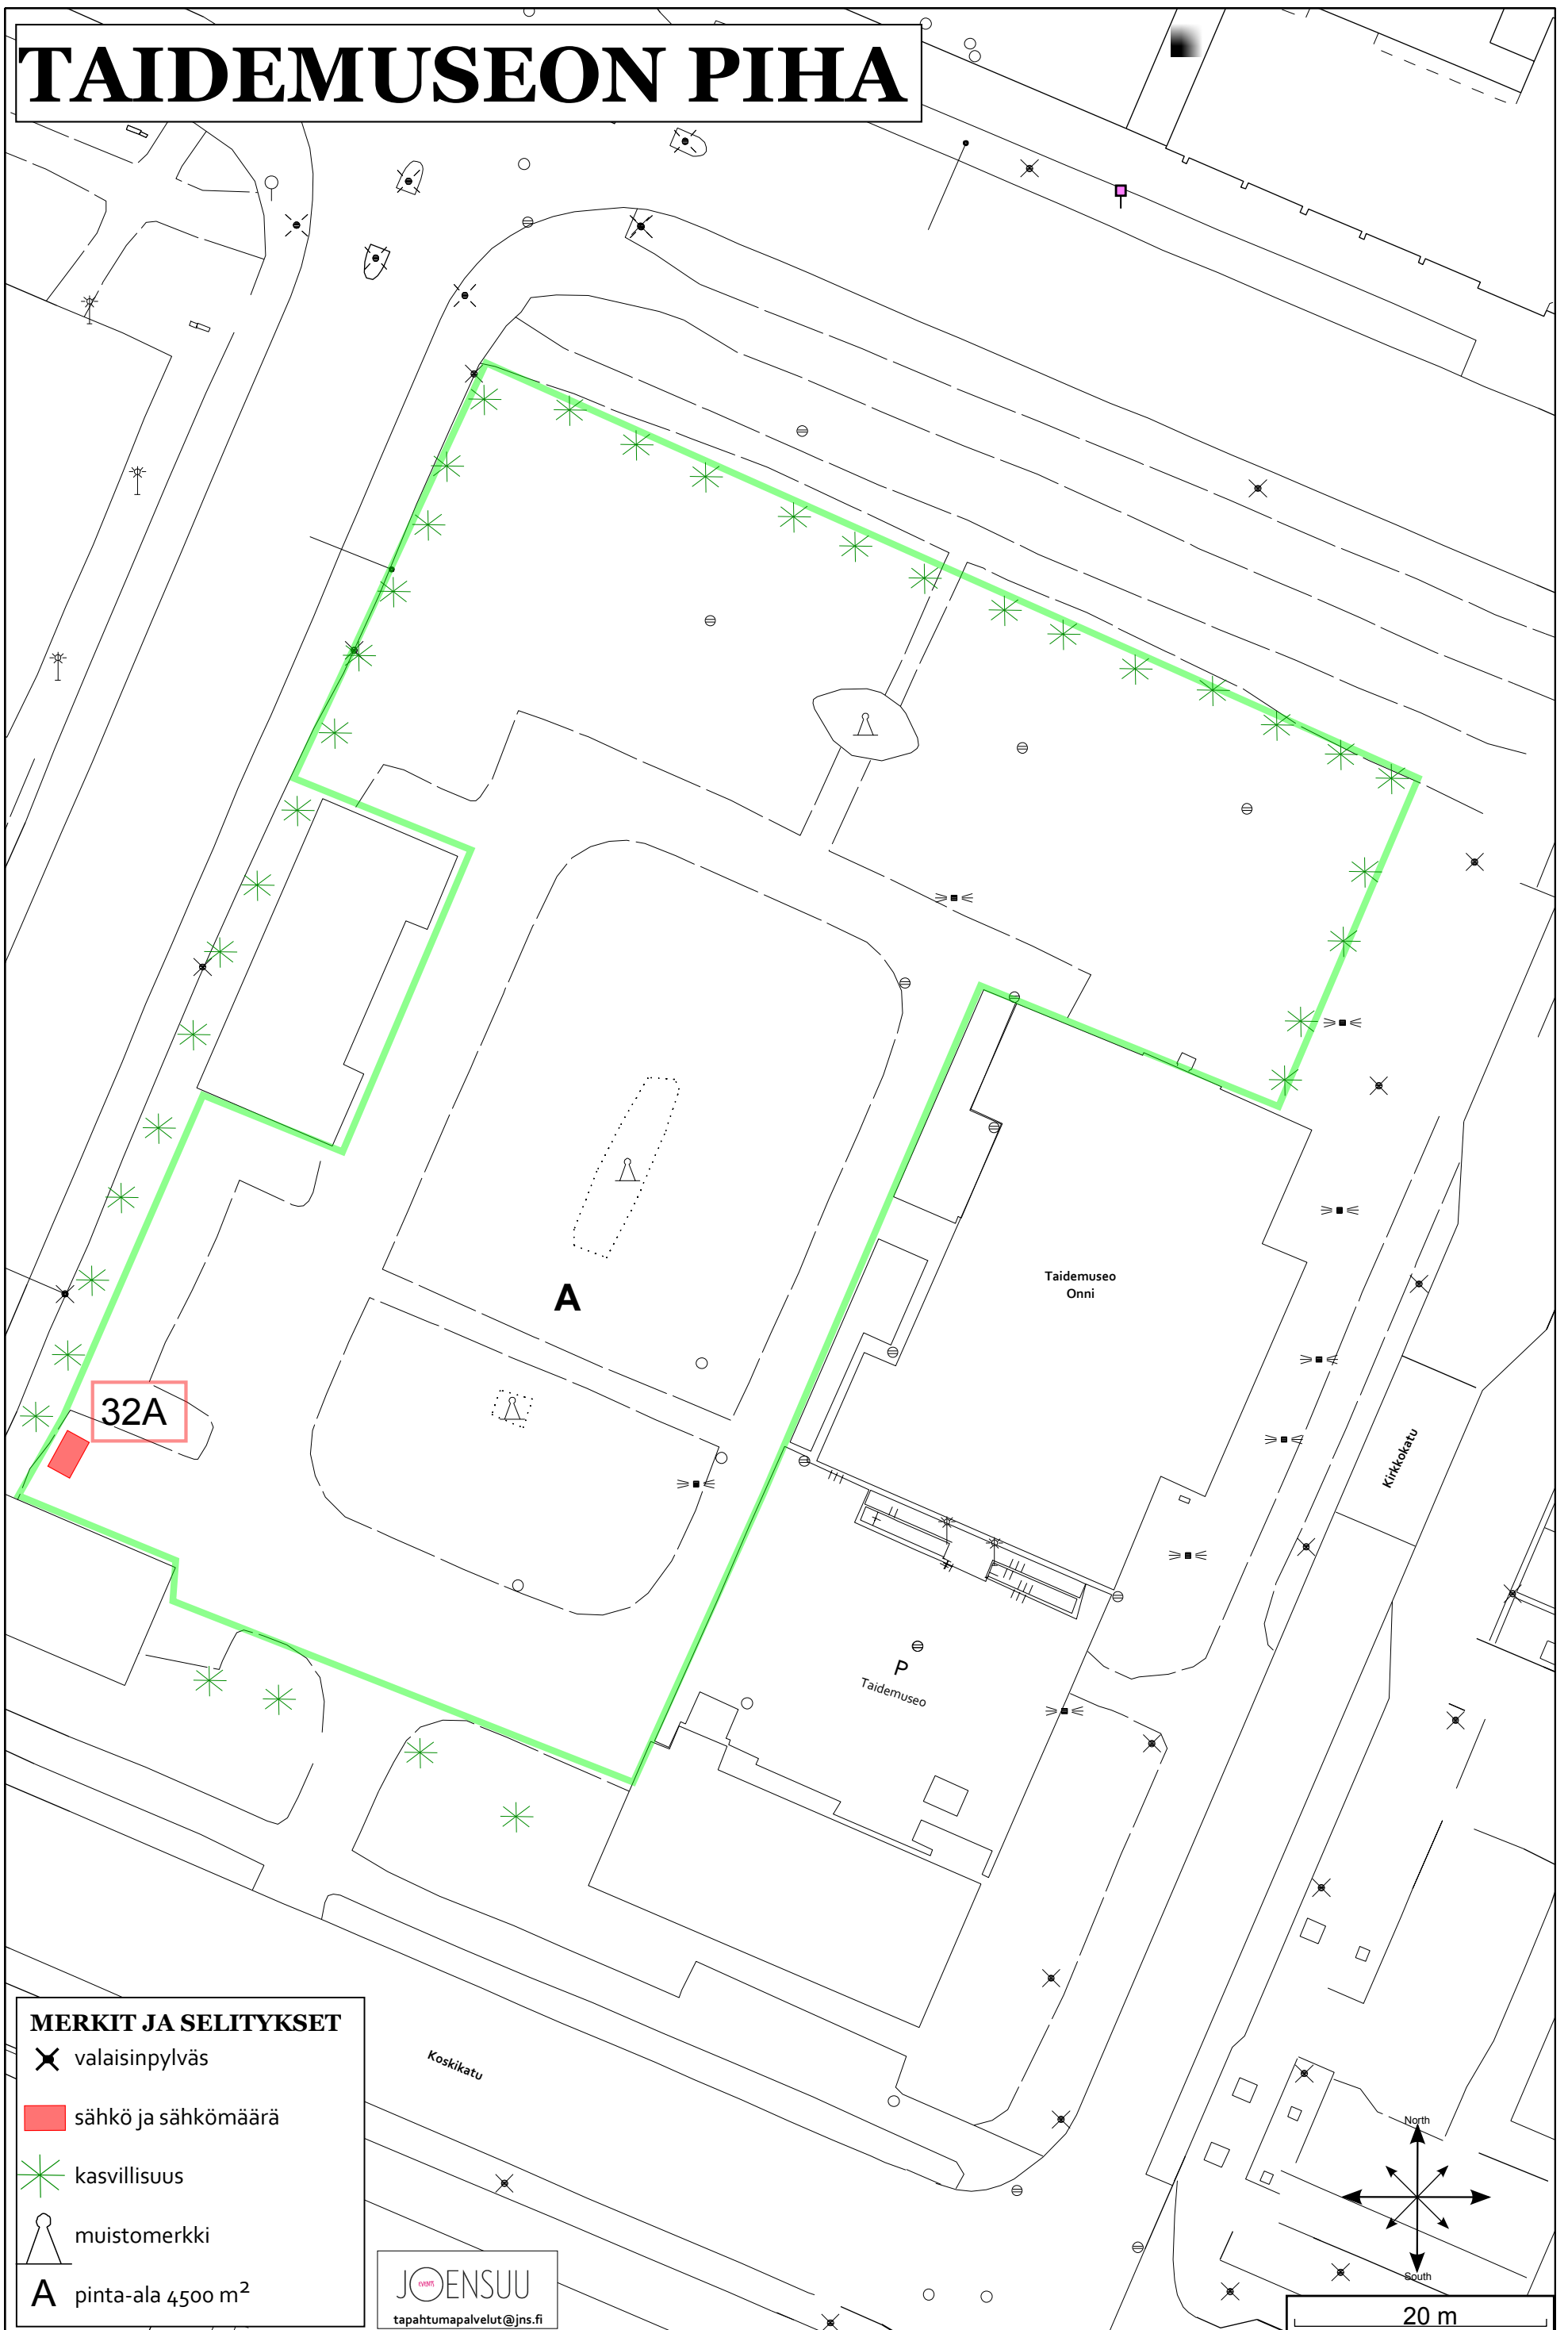

## MERKIT JA SELITYKSET

- ✕ valaisinpylväs
- sähkö ja sähkömäärä
- ✱ kasvillisuus
- ⚓ muistomerkki

**A** pinta-ala 4500 m<sup>2</sup>