


YSTÄVYYDENPUISTO

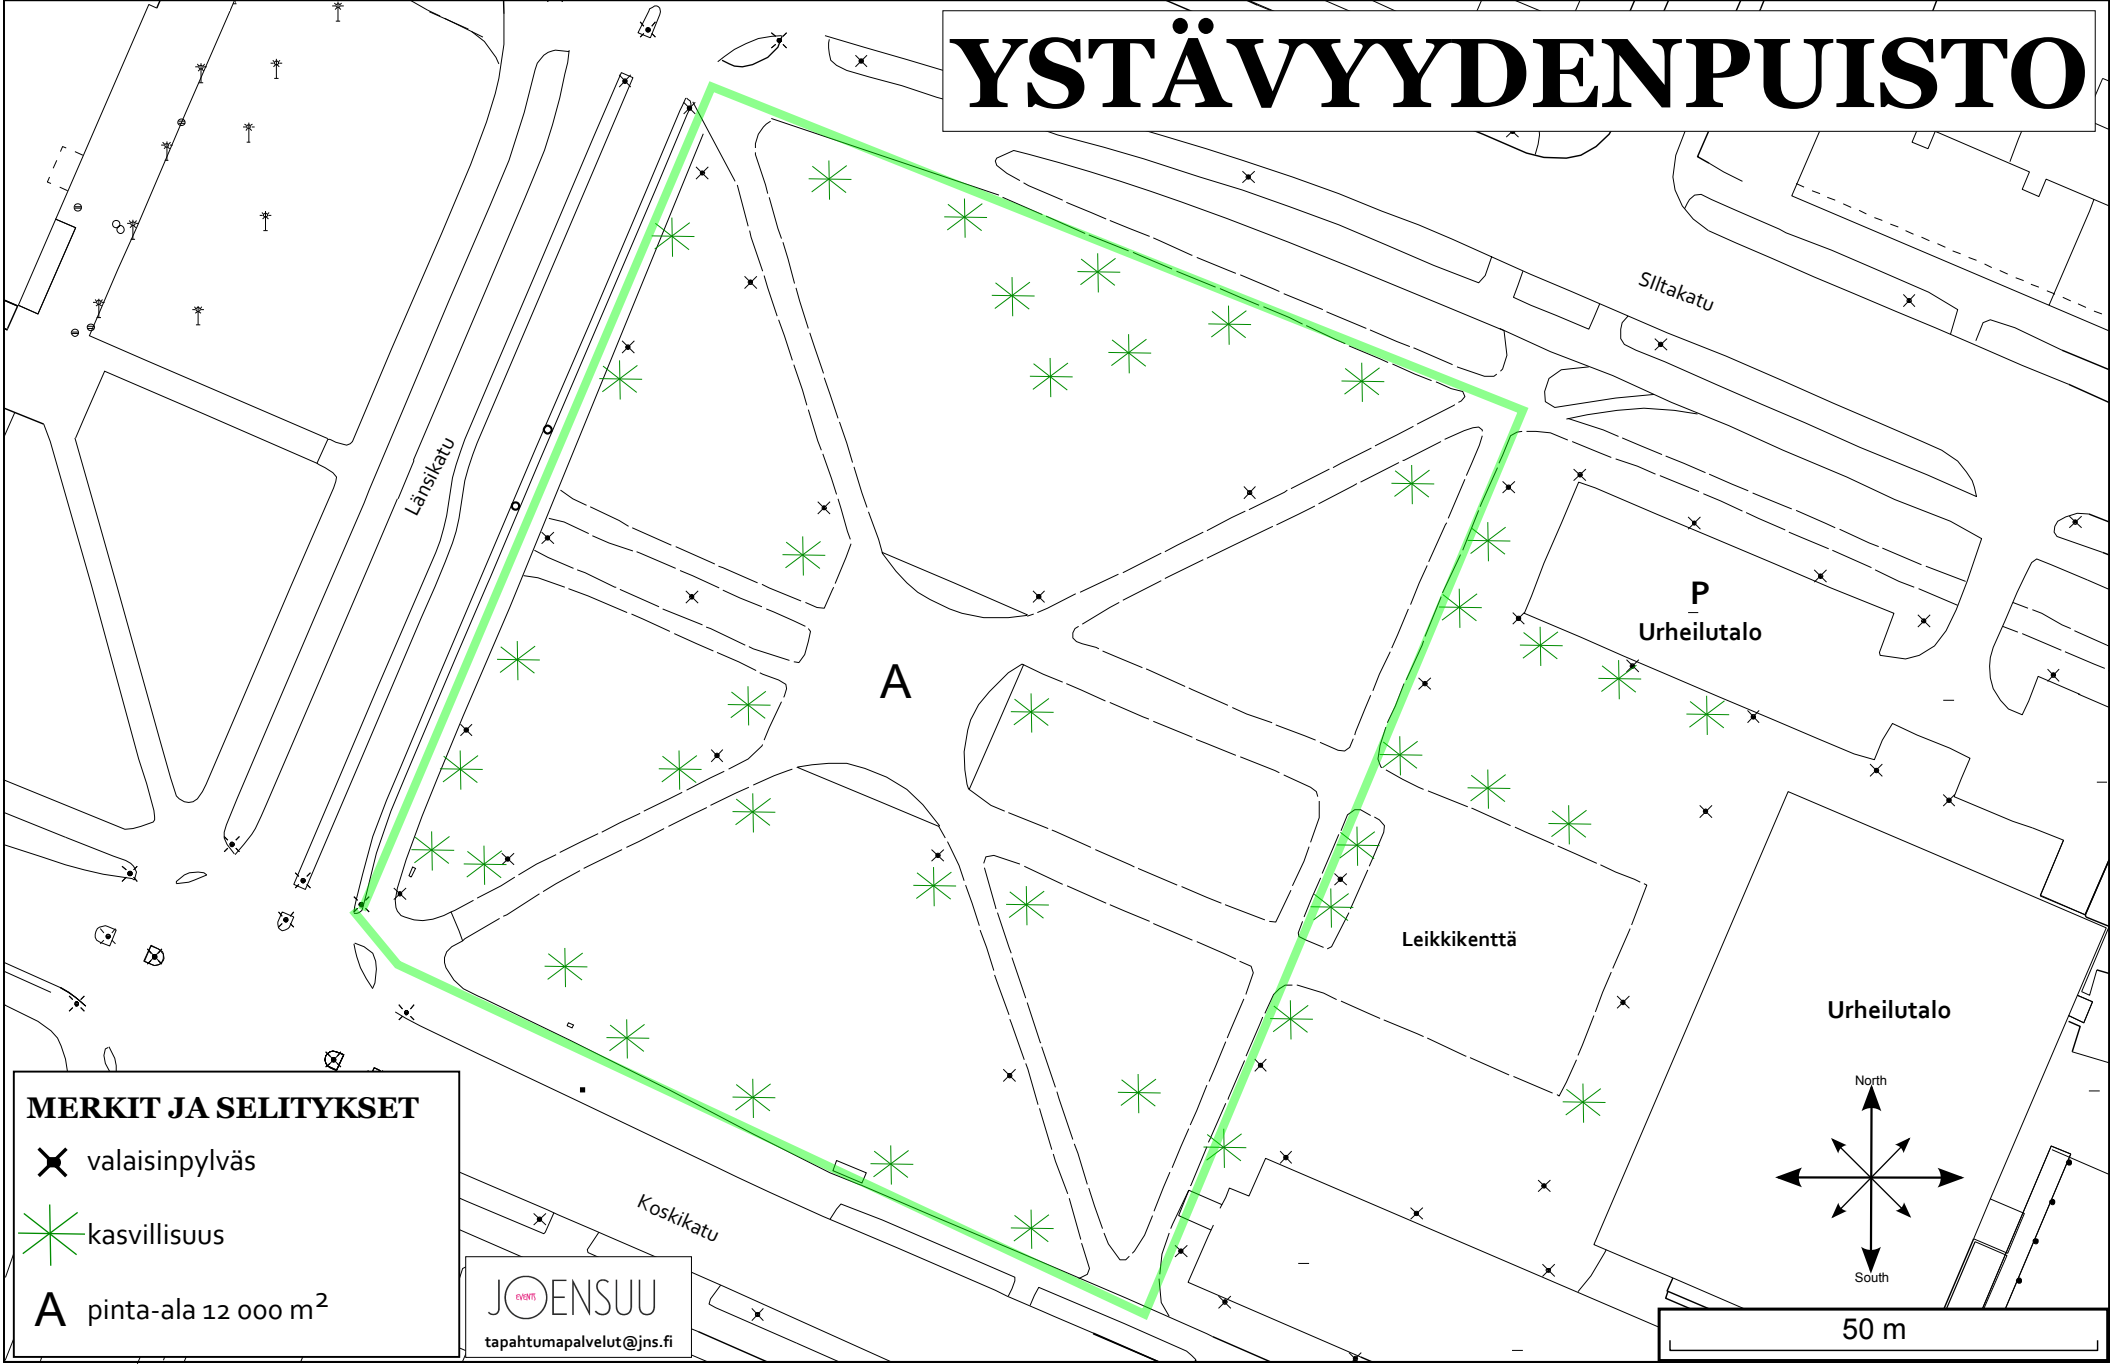


MERKIT JA SELITYKSET

X valaisinpylväs

* kasvillisuus

A pinta-ala 12 000 m²

JOENSUU
EVENTS
tapahtumapalvelut@jns.fi

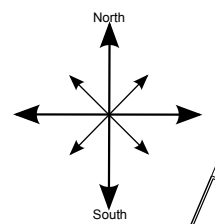

50 m