




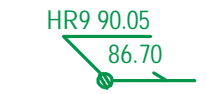


MERKINNÄT

-  Suunniteltu hulevesiviemäri, hulevesikaivo, ritiläkansi (HR)
-  Rakennettu vesihuoltolinja
-  Poistettava puu
-  Suunniteltu katu, asfalttipäällyste
-  Suunniteltu katu, sorapäällyste
-  Nurmetus

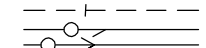

KAUPUNKIRAKENNEPALVELUT
YHDYSKUNTATEKNIikka

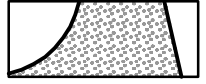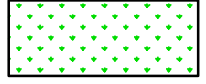24. KARHUNMÄKI
KUKKOLAN LIITTYMÄ

Päiväys	Mittakaavat
30.11.2020	1:500
Suunnittelija	Kadunpitoapäätös
Hyväksyjät	Päätökset

RAKENNUSSUUNNITELMA
SUUNNITELMAKARTTA




Koordinaattijärjestelmät: ETRS-GK30 ja N2000

Suunn.n:o	Piir.n:o	Osa n:o	Vuosi	M

RAMBOLL
1510059211-201
Piiustusnumero

Ramboll Finland Oy
Länsikatu 15
80110 JOENSUU
puh. 020 755 611

Mikko Ruokolainen Hanna Ruusuvoori

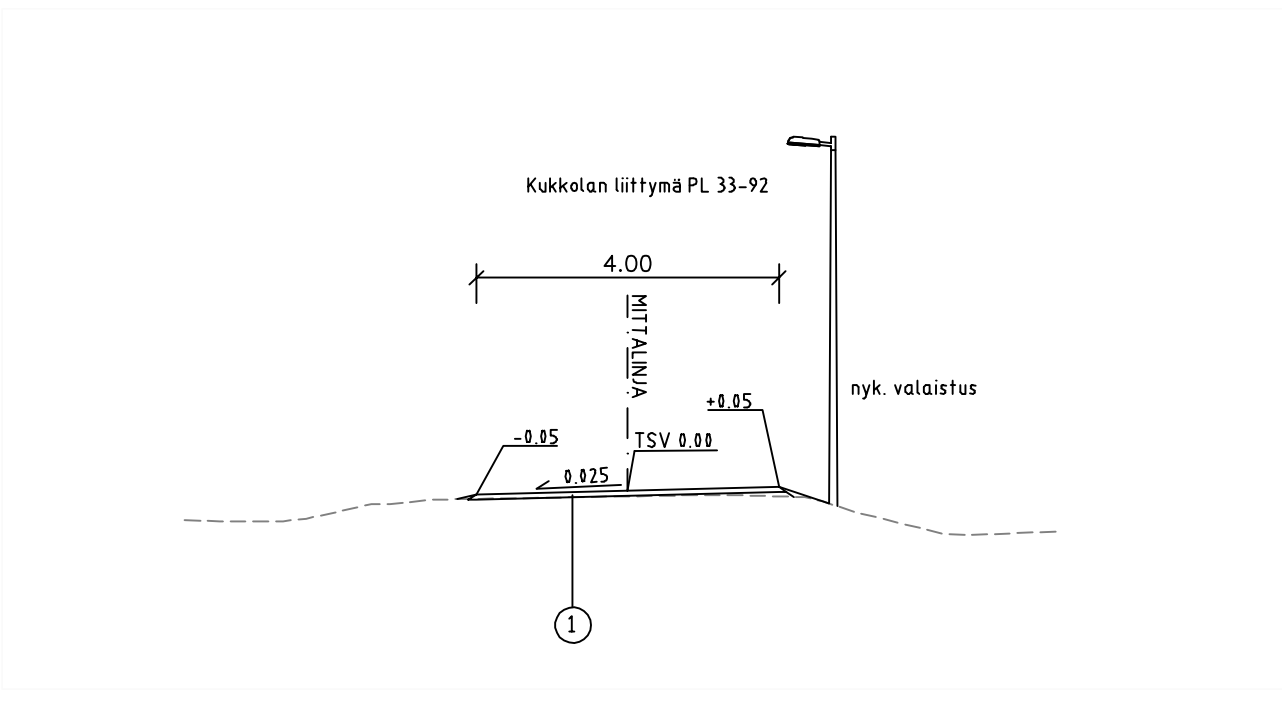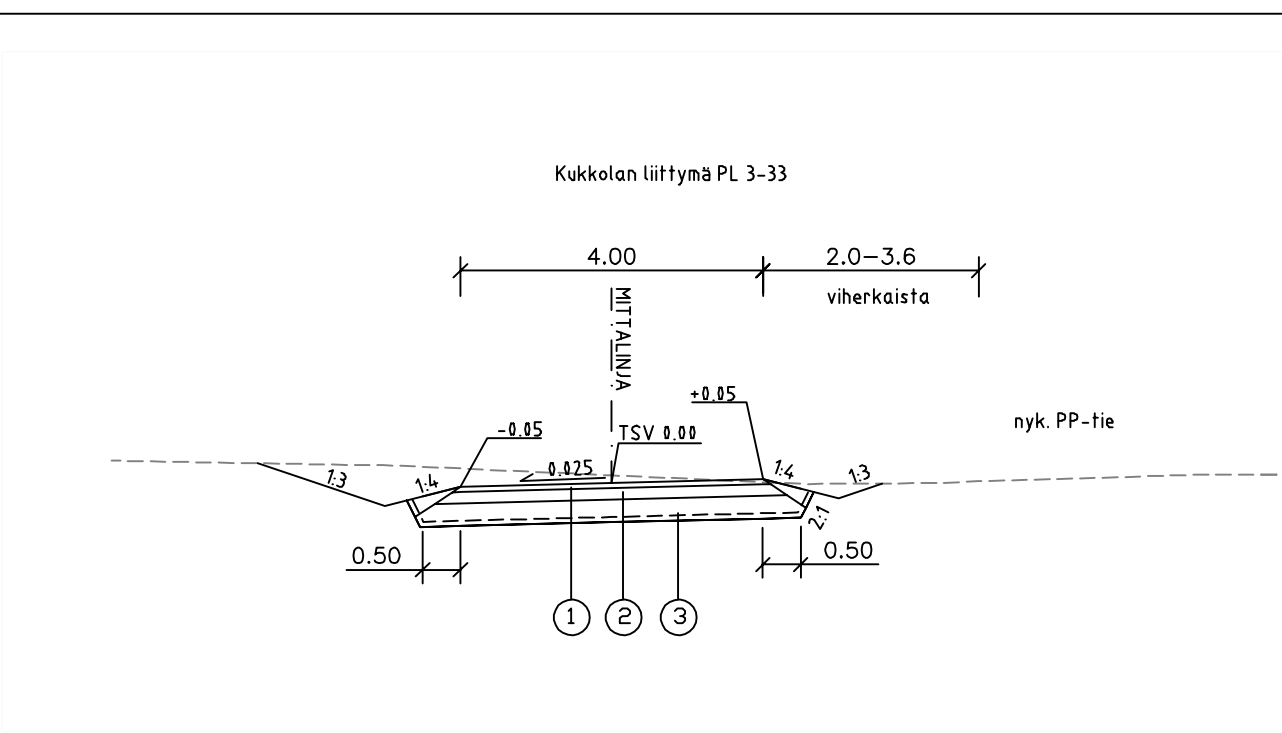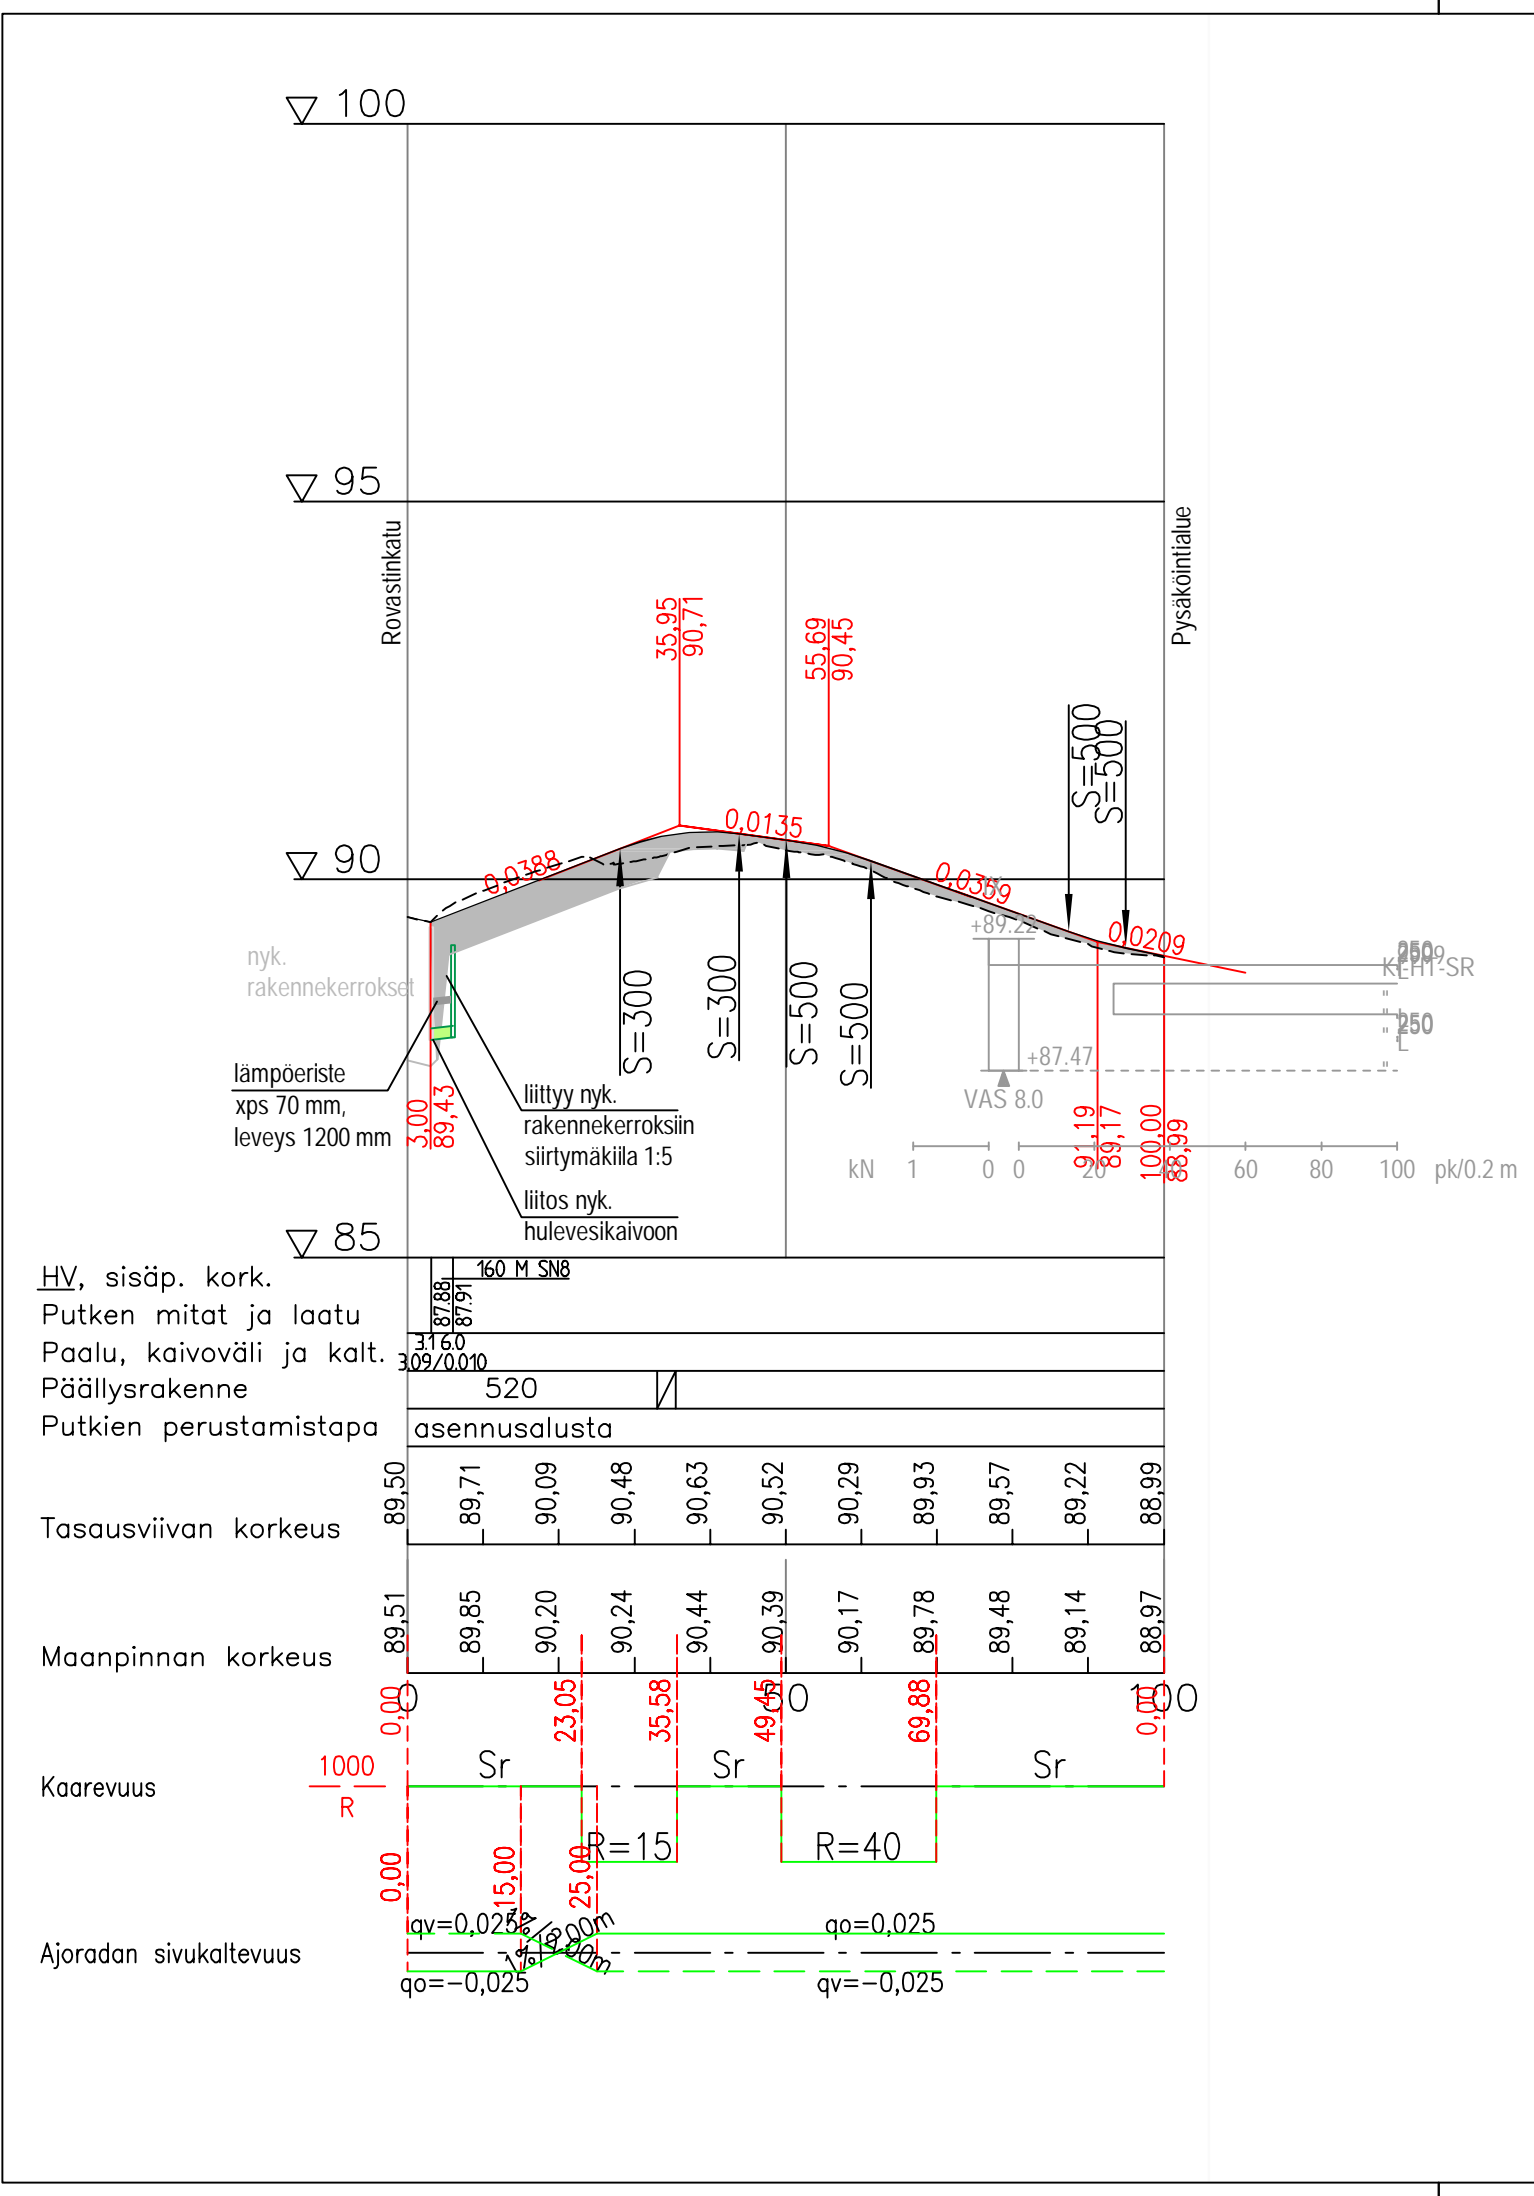

PÄÄLLYSRAKENNETAULUKKO

NRO	RAKENNEKERROKSET	MATERIAALI	PAKSUUS mm
1	Päällyste	Sr 0/11	70
2	Kantava kerros	SrM 0/32	150
3	Jakava kerros	Sr 0/150	300
	Suodatinkangas	N2	
	YHTEENSÄ		520

	KAUPUNKIRAKENNEPALVELUT YHDYSKUNTATEKNIikka			
	24. KARHUNMÄKI KUKKOLAN LIITTYMÄ	Päiväys 30.11.2020 Suunnittelija	Mittakaavat 1:1000/1:100, 1:100 Kadunpitoapäätös	
RAKENNUSSUUNNITELMA PITUUSLEIKKAUS JA TYYPPIPOIKKILEIKKAUS	Hyväksyjät	Päätökset		
	Koordinaattijärjestelmät: ETRS-GK30 ja N2000	Suunn.ala	Piir.no	Osa no
 1510059211-301 Piirustusnumero	Ramboll Finland Oy Länsikatu 15 80110 JOENSUU puh. 020 755 611	Mikko Ruokolainen Hanna Ruusuvoori		