

TONTTIJAKOEHDOTUS


Tonttijaon muutos		1:1000	JOENSUU 167
ASEMAKAAVA 1579	HYVÄKSYTTY / VAHVISTETTU	27.02.2012	ON MAAREKISTERIALUETTA
			KARTTALEHDET
EDellinen TONTTIIAKO	27.02.2012	167 40-216001	TJNRO 16740-216002
POHJAKARTAN HYVÄKSYI JA TONTTIIAON LAATI	12.3.2024		KAUP. OSA 40 Eno
LASKI	TOIMITUSINSINÖÖRI		KORTTELI 216
PIIRSI mh	Allekirjoitettu sähköisesti		TONTIT 5,6
	Sanna Seppänen		MUUTT. TONTIT 2
HYVÄKSYTTY ASEMAKAAVAN YHTEYDESSÄ			
KAUPUNGINGEODEETTI HYVÄKSYNYT			

MUODOSTUMINEN

TONTTI	P-ALA	OSAP-ALA	KIINTEISTÖ
040 0216 0005	12462	10750	436 0087 0028
		1712	436 0087 0042
040 0216 0006	16800	12051	436 0087 0028
		4748	436 0087 0042

KOORDINAATTILUETTELO (ETRS-GK30)

nro	y	x
45	506397.237	6966822.056
39	506666.455	6966749.540
35	506473.913	6966904.151
33	506445.549	6966807.250
32	506554.760	6966773.781
31	506558.376	6966776.397
30	506608.227	6966722.461
13	506676.372	6966754.529
6	506659.573	6966870.358
5	506628.077	6966866.950
4	506589.293	6966869.853
3	506457.996	6966908.882
2	506420.957	6966901.547

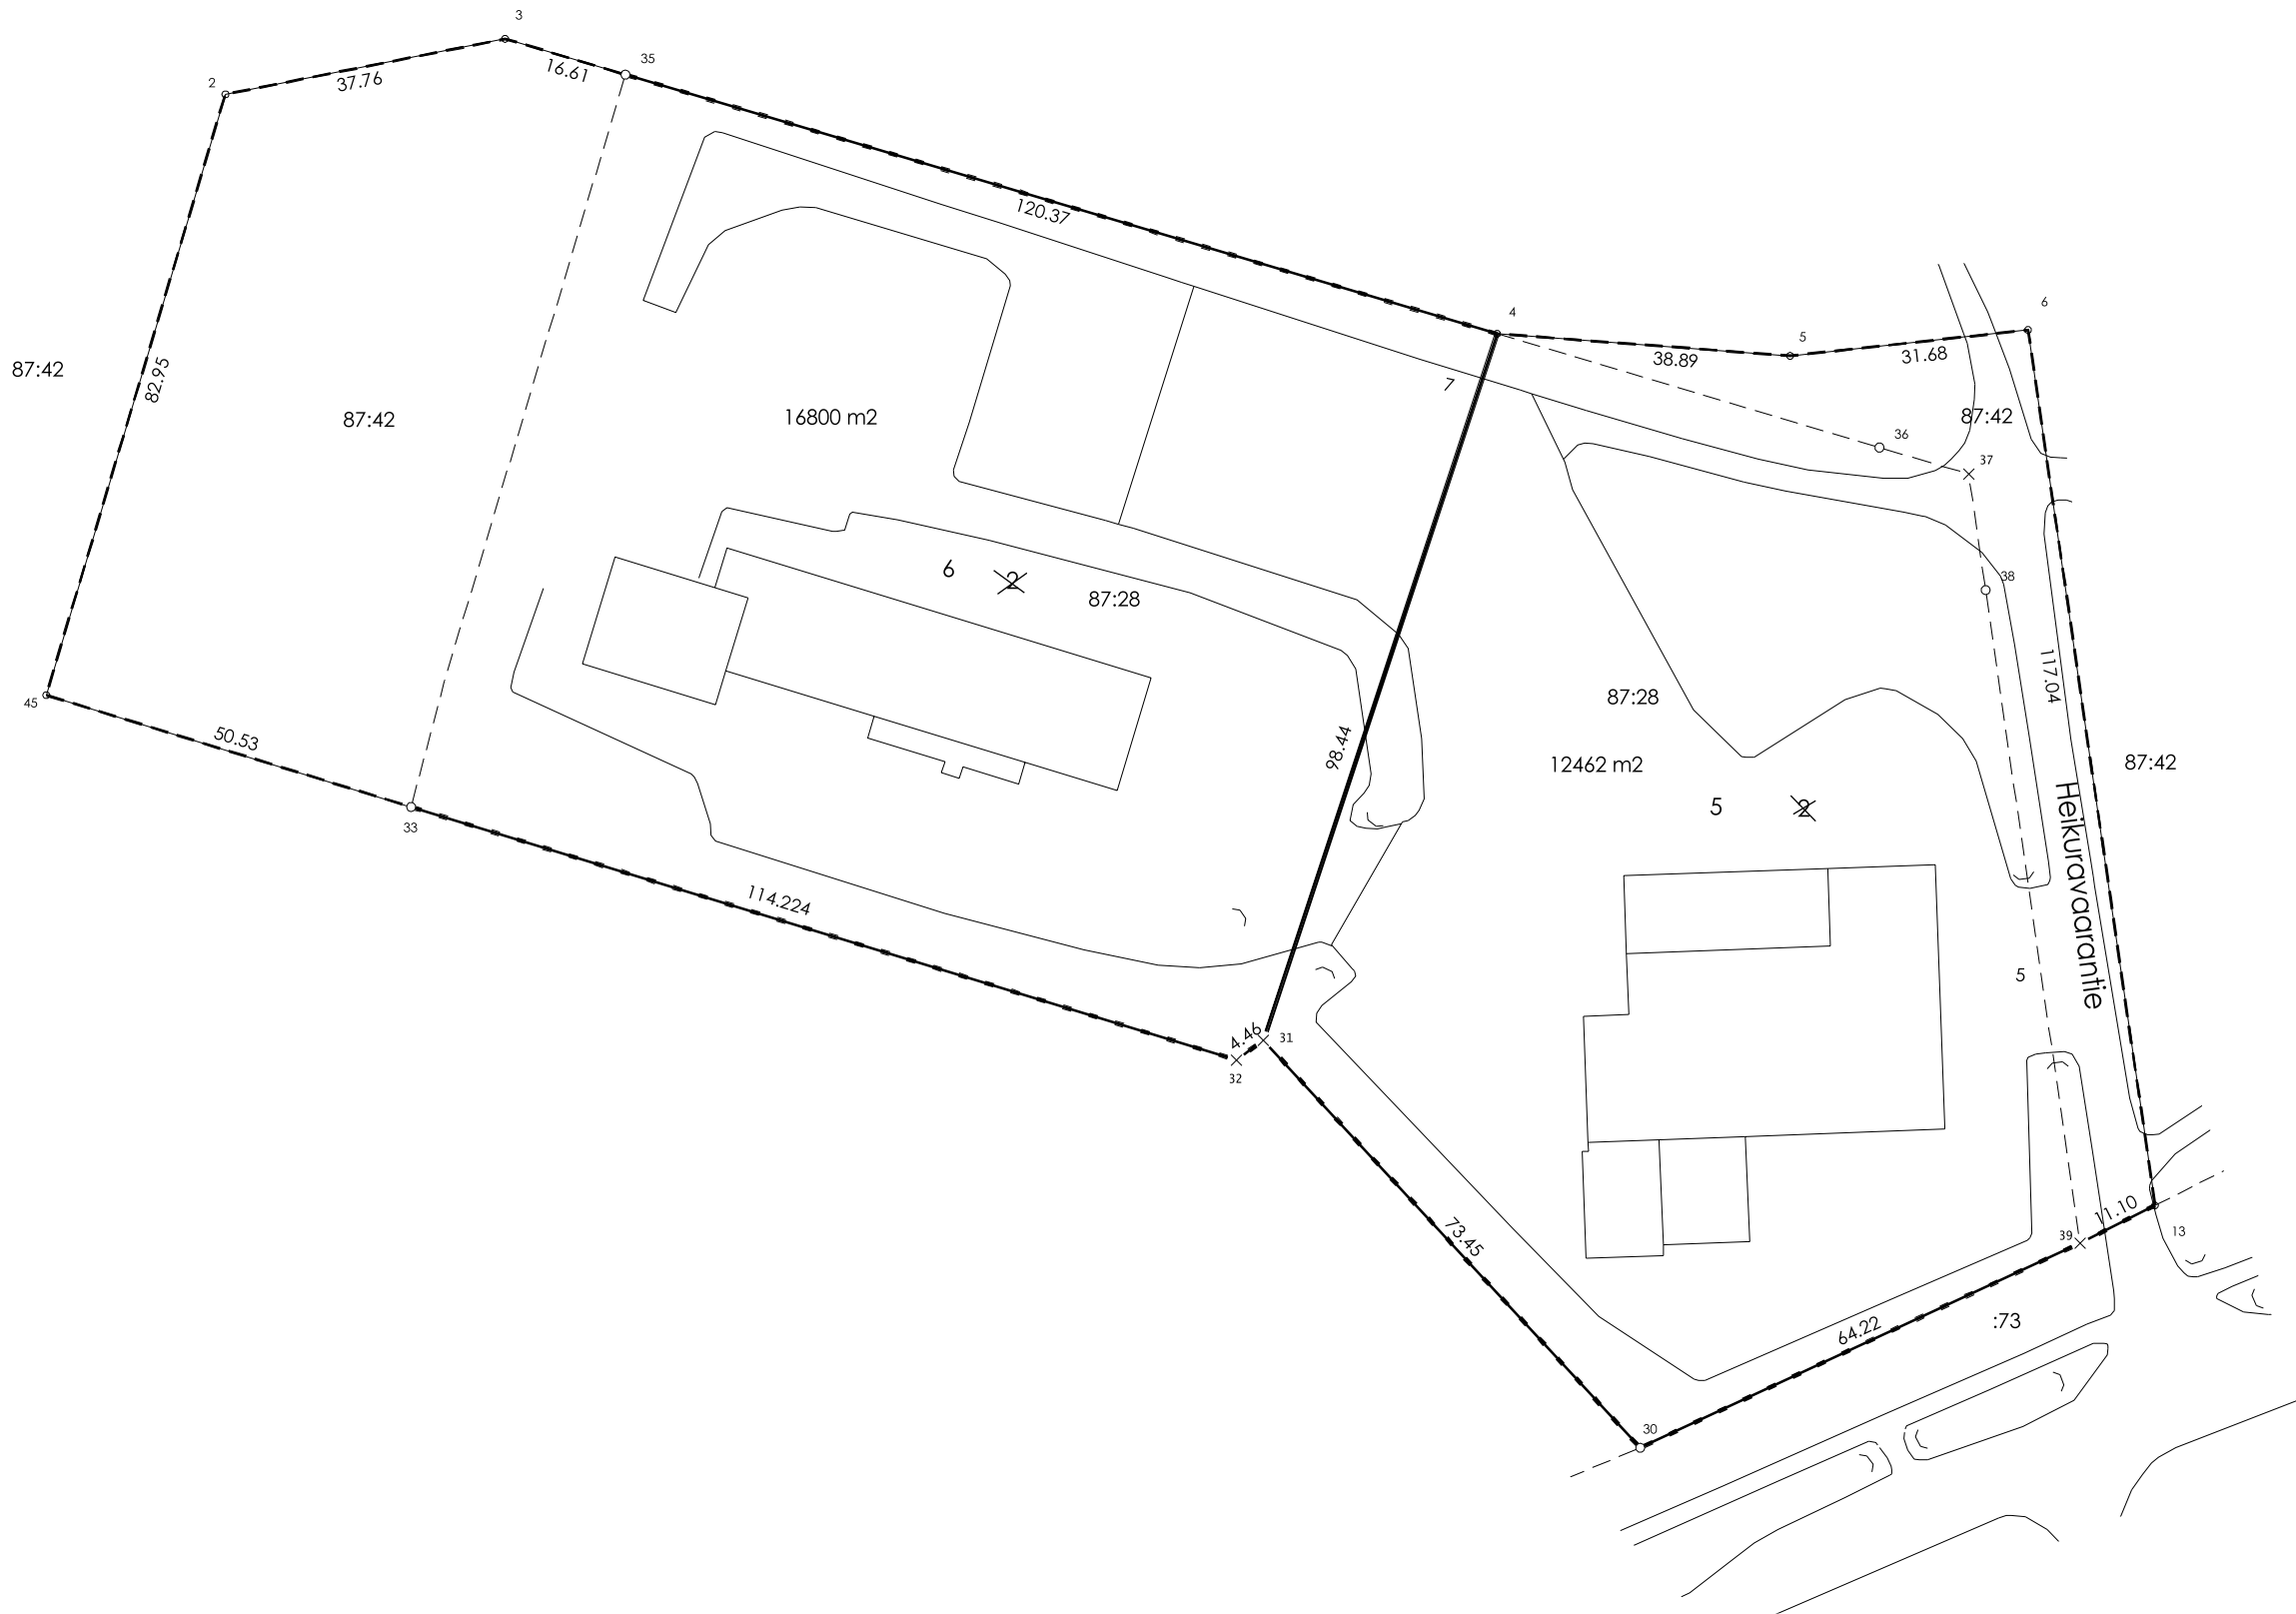

Asiakirjan ovat allekirjoittaneet

Nimi	Tunnistautuminen	Aika
Sanna Seppänen	Suomi.fi	12.03.2024 08:47:22 UTC+02:00



Tämä dokumentti on sähköisesti allekirjoitettu

Sisällys: - Kansilehti (1 sivu)
- Alkuperäinen dokumentti (1 sivu)

Kansilehden sivu 1/1