
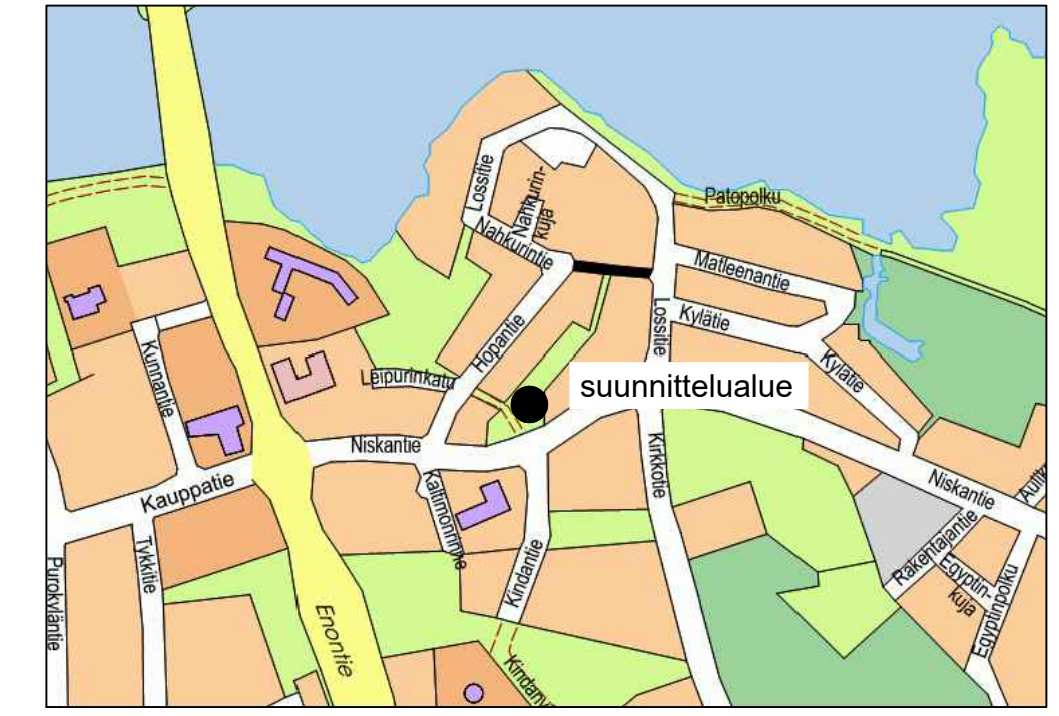


VÄLINEET JA VARUSTEET  
Välineen ikäsuositus välinevalmistajan ilmoittama.  
\* = taaperot, lapset, koululaiset

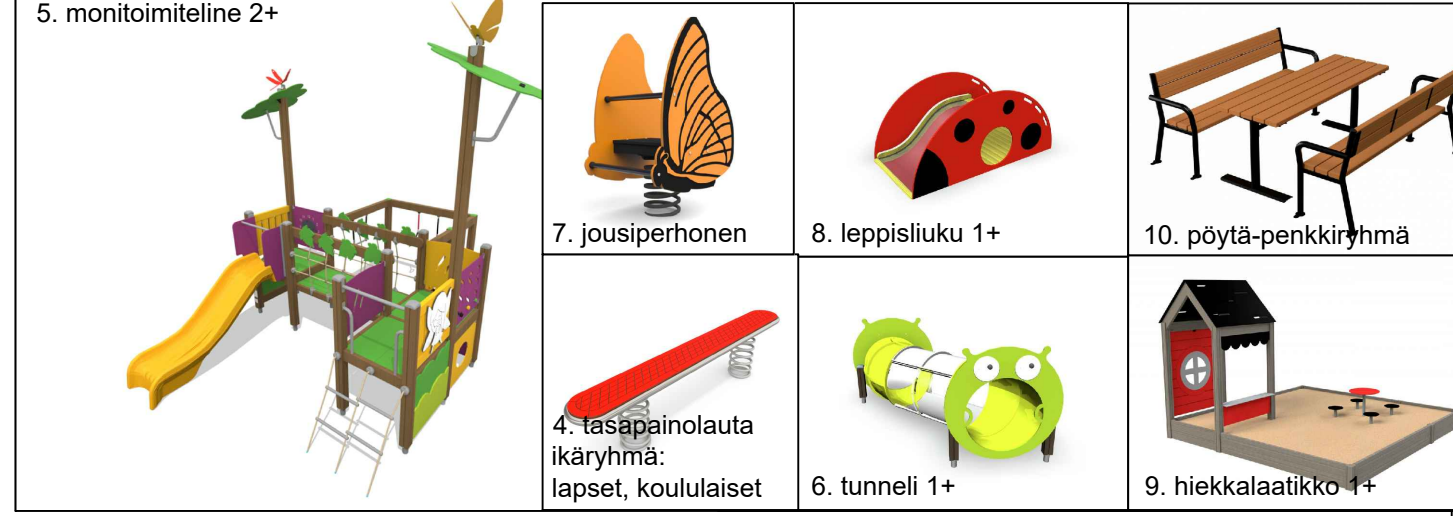

- MERKINNÄT**
- säilytettävä havu- tai lehtipuu tai puuryhmä leikkipaikan sisällä
  - istutettava havu- ja lehtipuu
  - nurmialue
  - kuorikatealue
  - kivituhka-alue
  - turvahakealue
  - turvamattoalue
  - leikkiväline turva-alue
  - puistovalaisin, sijainti ohjeellinen
  - metalliaita, korkeus 120 cm
  - kuivatuspainanne
- Puusto poistetaan leikkialueelta pohjattavien alueiden ja lumitilan kohdilta.
- Leikkialueen kuivatus hoidetaan matalilla pintapainanteilla viheralueille/olemassa oleviin sadevesiviemäriin.

		KAUPUNKIRAKENNEPALVELUT YHDYSKUNTATEKNIikka			
40. Eno		Päiväys	Mittakaavat		
Eeronpuisto		Yleissuunnitelma	1:200		
Niskan leikkipaikka		Suunnittelija	Kadunpitopäätös		
LUONNOS		Paula Lamminsalo	Päätökset		
Koordinaattijärjestelmät: ETRS-GK30 ja N2000		V Suunn.ala	2856 Pii.n.o	01 Osa.n.o	21 Vuosi