
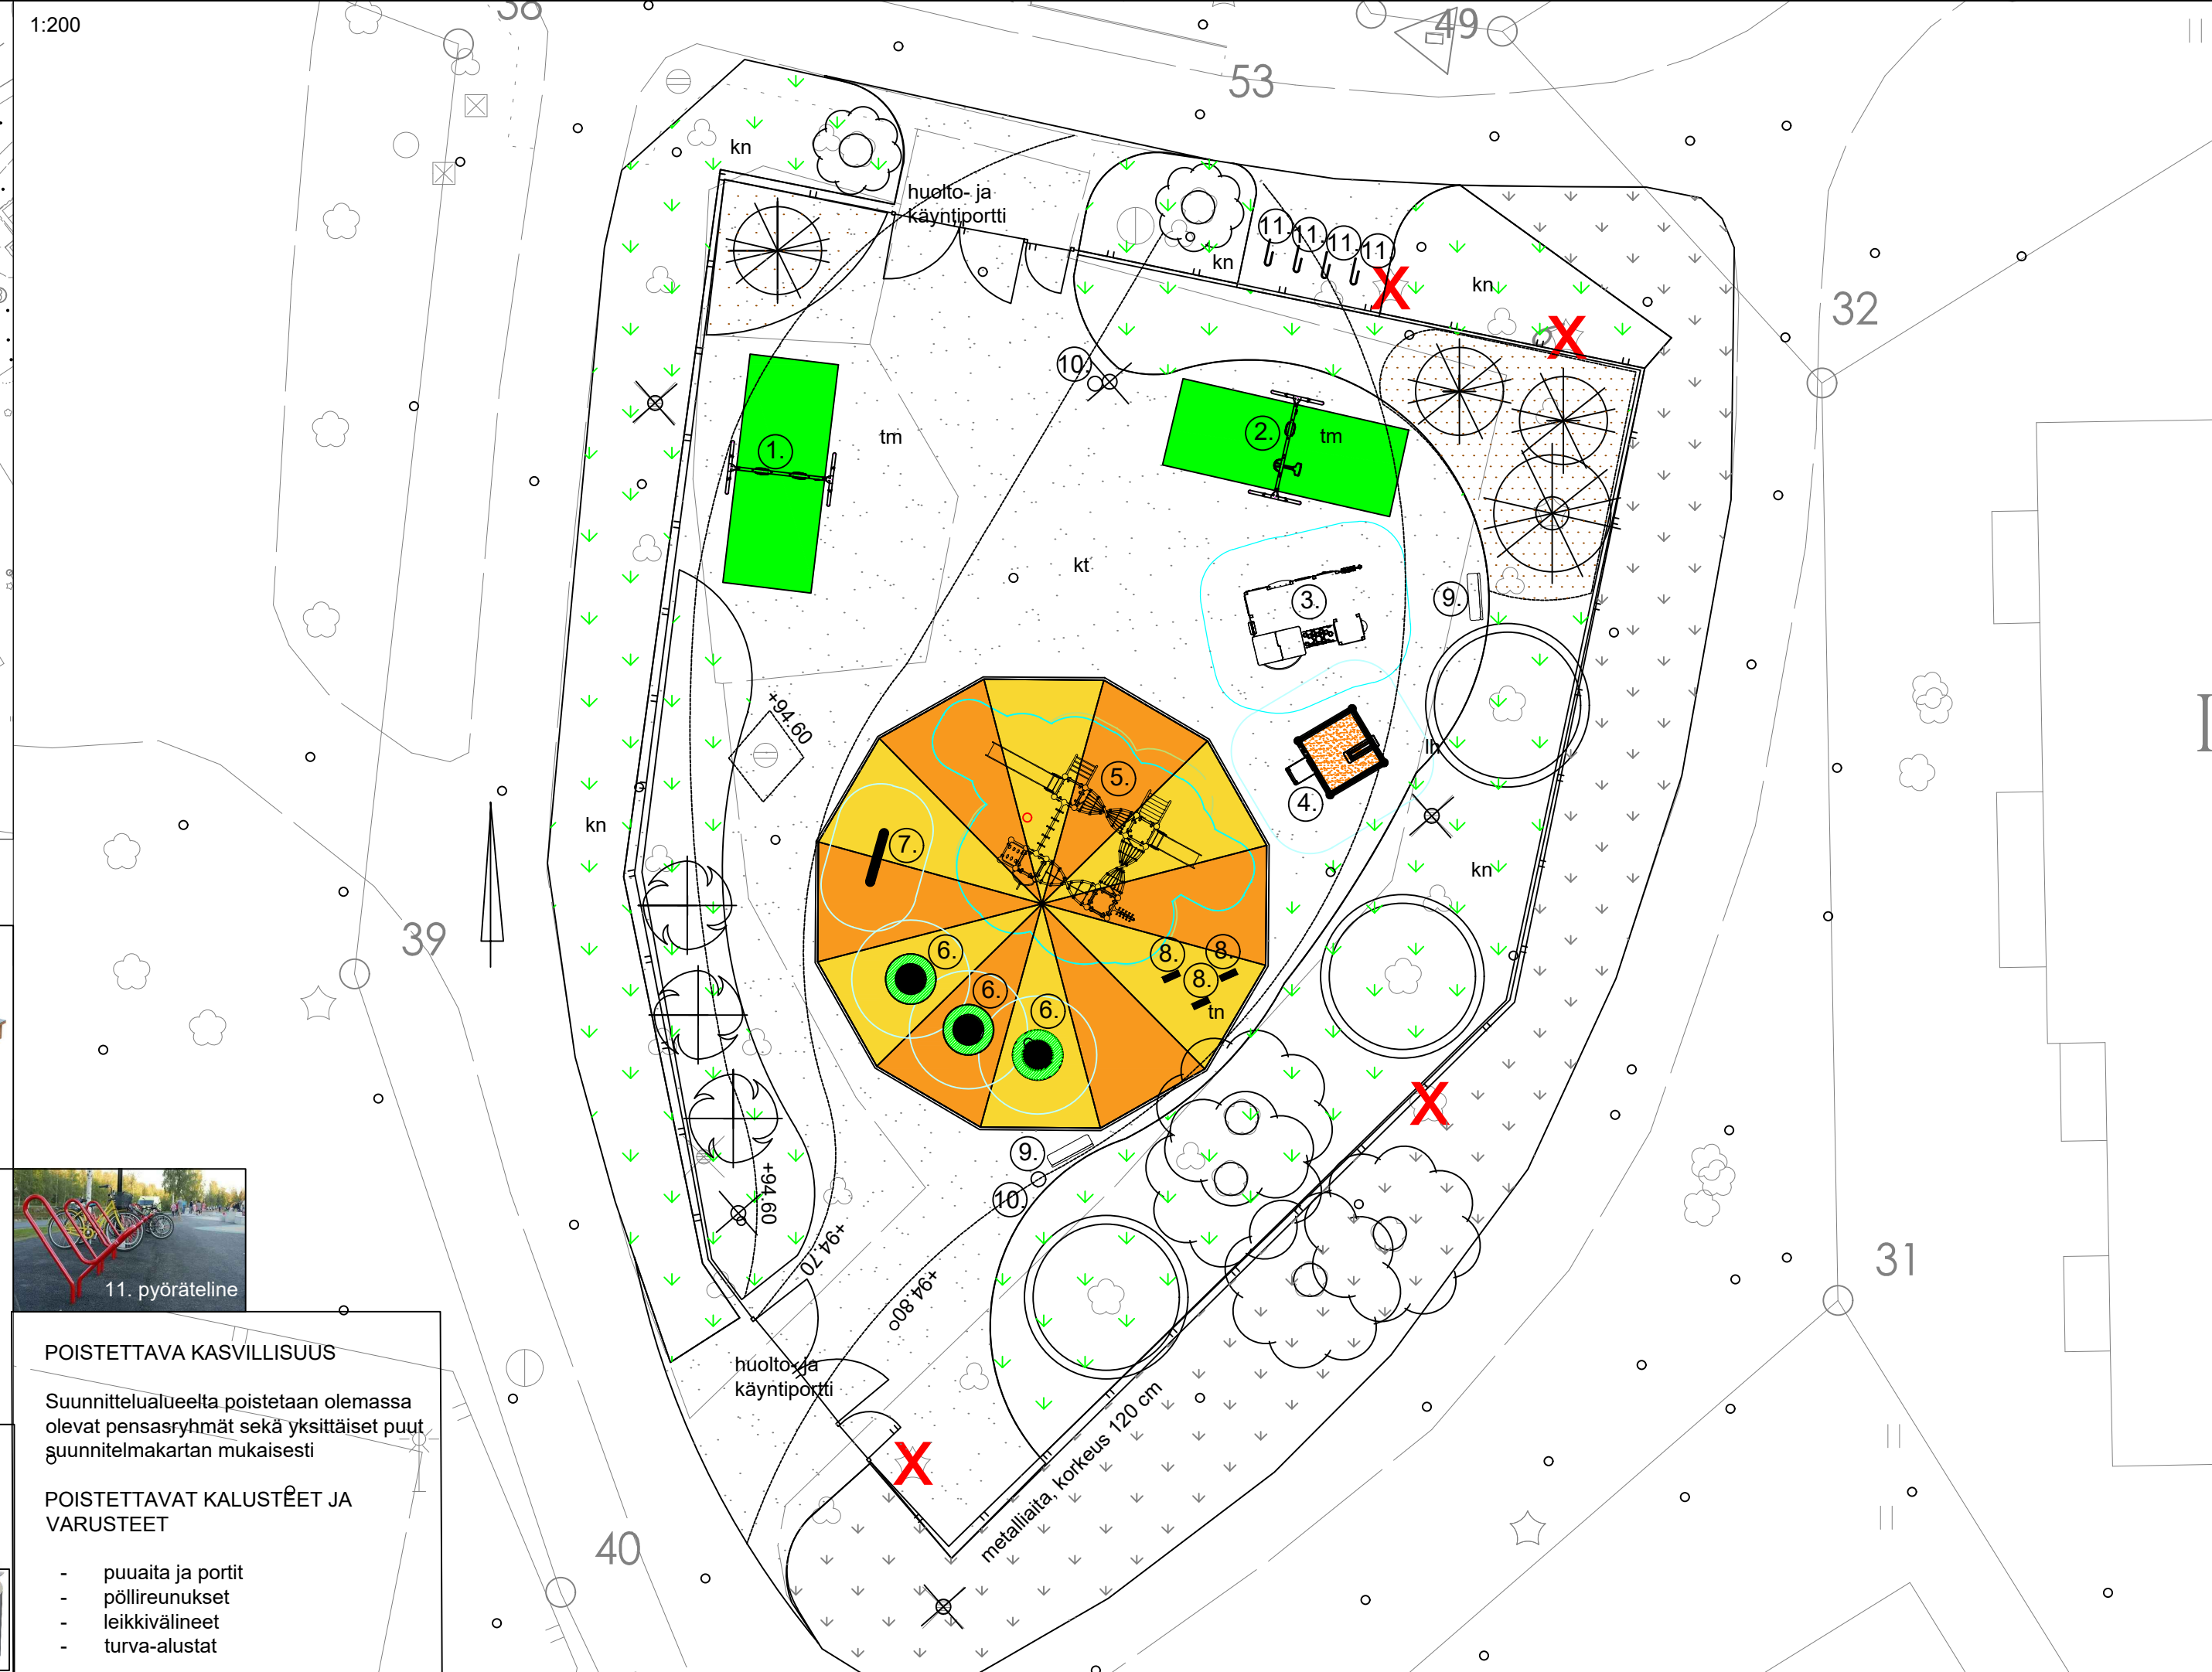
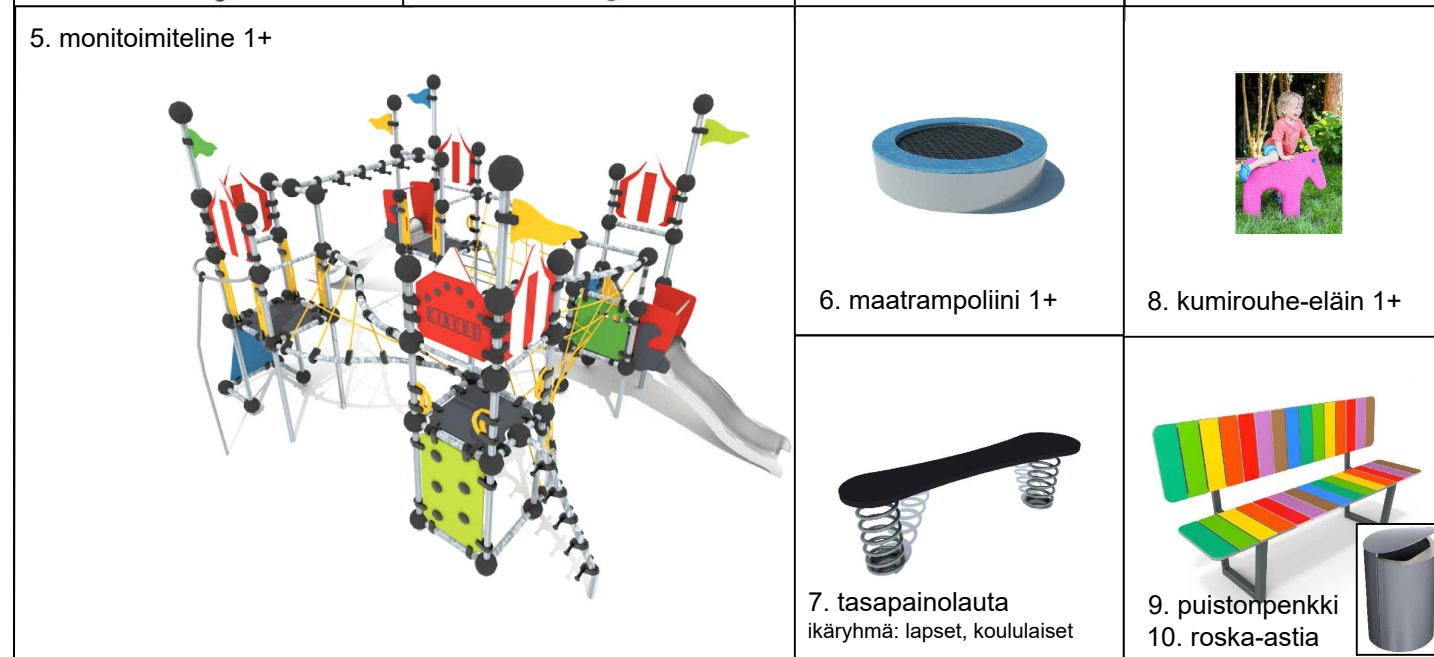


VÄLINEET JA VARUSTEET
Välineen ikäsuositus välinevalmistajan ilmoittama.
*= taaperot, lapset, koululaiset

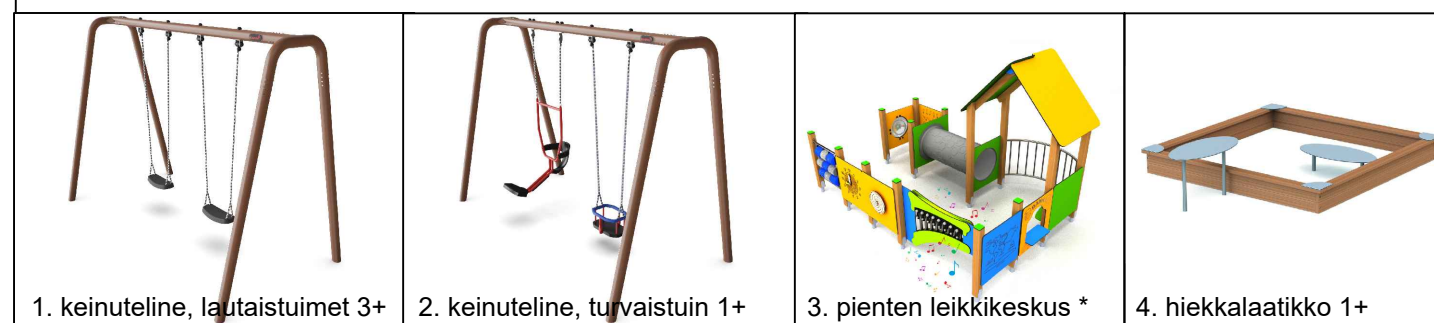


11. pyöräteline

POISTETTAVA KASVILLISUUS
Suunnittelualueelta poistetaan olemassa olevat pensasryhmät sekä yksittäiset puut suunnitelmakartan mukaisesti

POISTETTAVAT KALUSTEET JA VARUSTEET

- puuaita ja portit
- pöllireunukset
- leikkivälineet
- turva-alustat

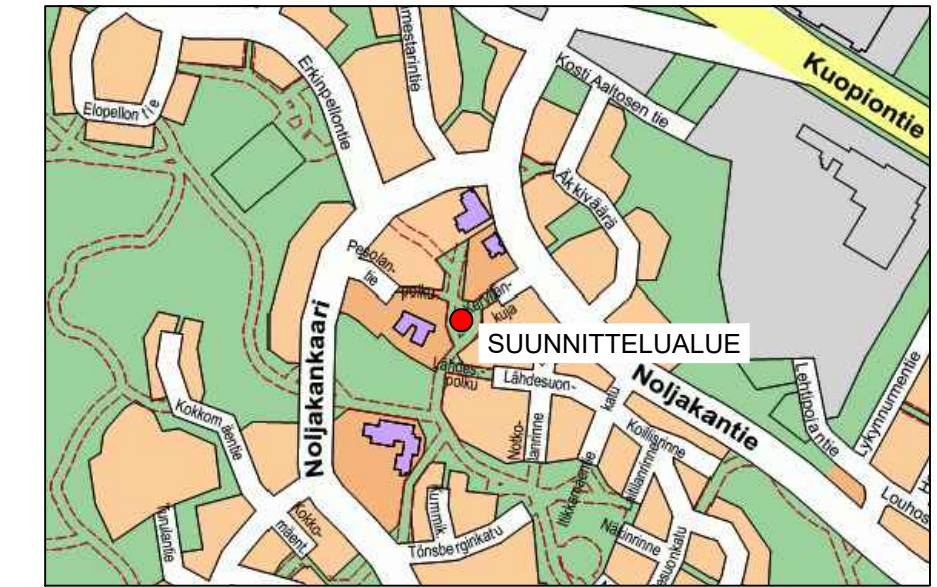

- MERKINNÄT**
- oleva säilytettävä puu
 - oleva puistovalaisin HUOM. Valaistuksesta erillinen suunnitelma
 - poistettava puu
 - puuryhmän katealue
 - kn nurmetettava alue
 - lh leikkihiekka
 - tn tm turva-alusta hiekkatekonurmi/synteettinen turvamatto
 - kt kivituhka-alue
 - +84.50 korkeuskäyrä ja korkeus
 - sadevesipainanne, veden suunta
 - istutettava lehti-/havupuu

		KAUPUNKIRAKENNEPALVELUT YHDYSKUNTATEKNIikka			
18. Noljaka Kervilänkuja leikkipaikka		Päiväys Yleissuunnitelma Suunnittelija Paula Lamminsalo Hyväksyjät	Mittakaavat 1:200 Kadunpito päätös Päätökset		
LUONNOS					
Koordinaattijärjestelmät: ETRS-GK30 ja N2000		V Suunnata 2856 Pii.r.n.o	01 Osa.n.o 21 Vuosi	M	