




LEIKKAUS 1 - 1
1:2000/1:200

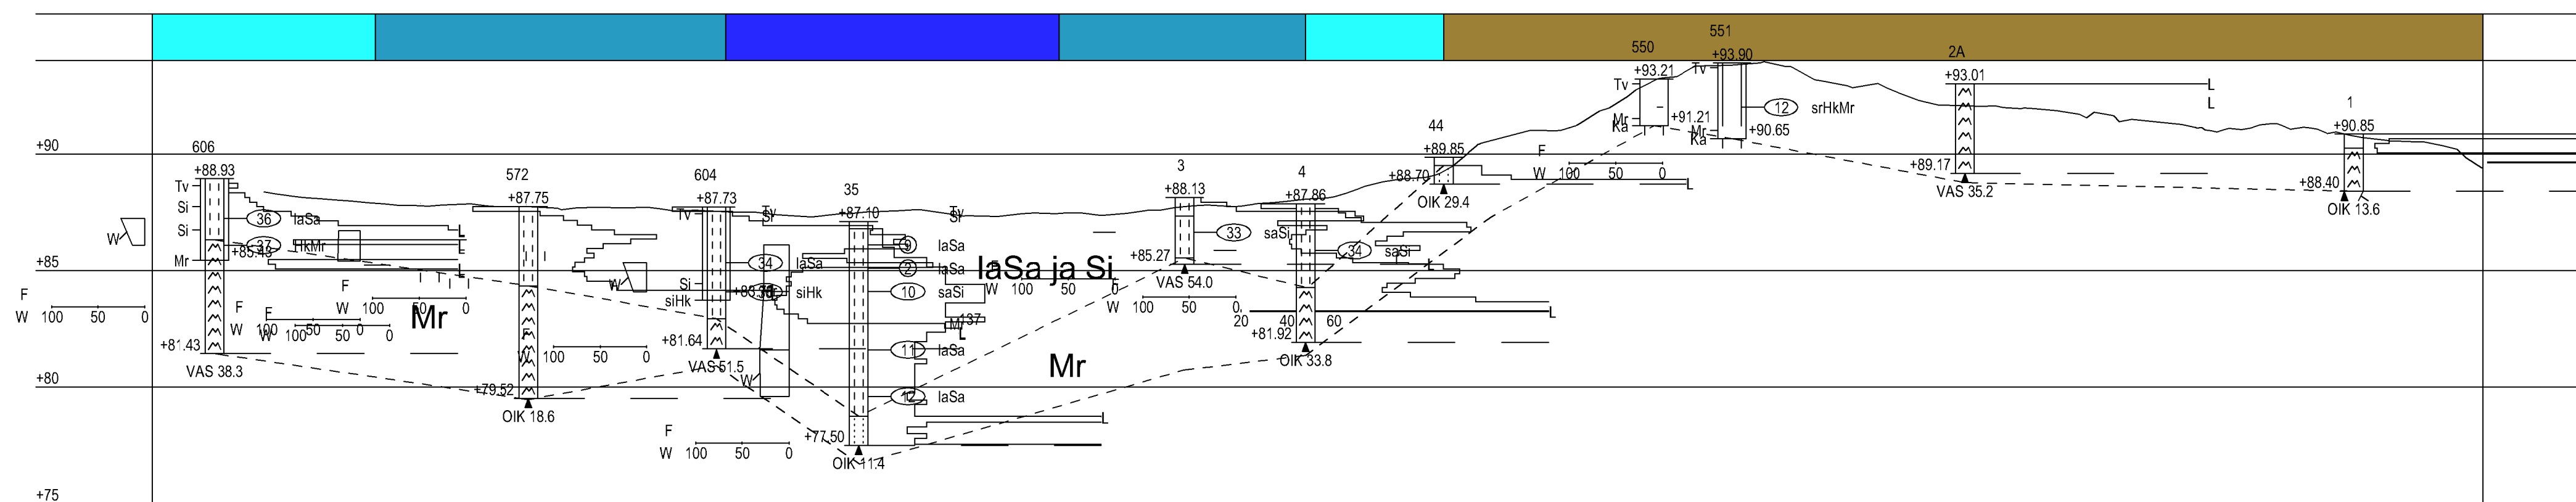


LEIKKAUS 2 - 2
1:2000/1:200

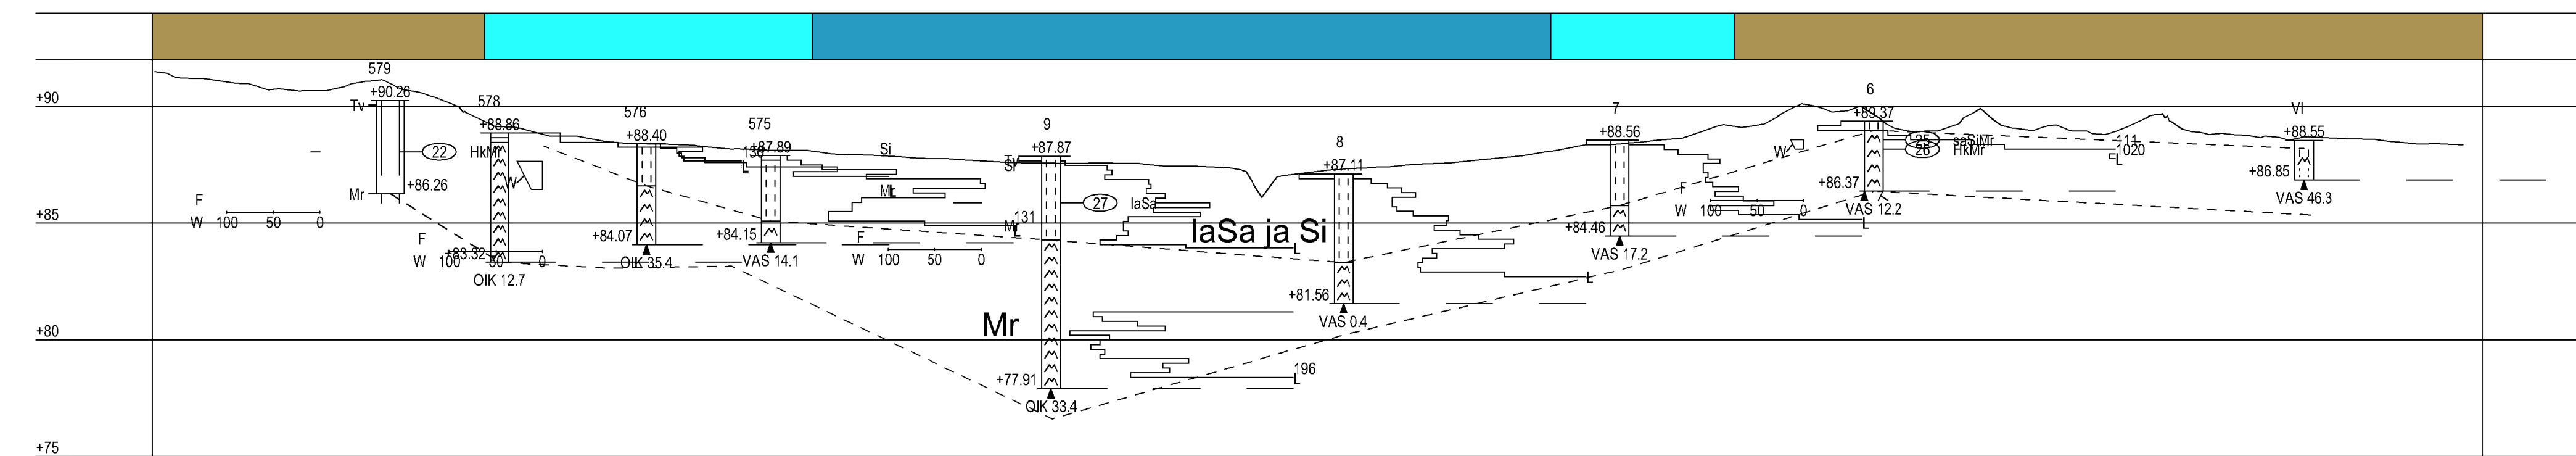


LEIKKAUS 3 - 3
1:2000/1:200

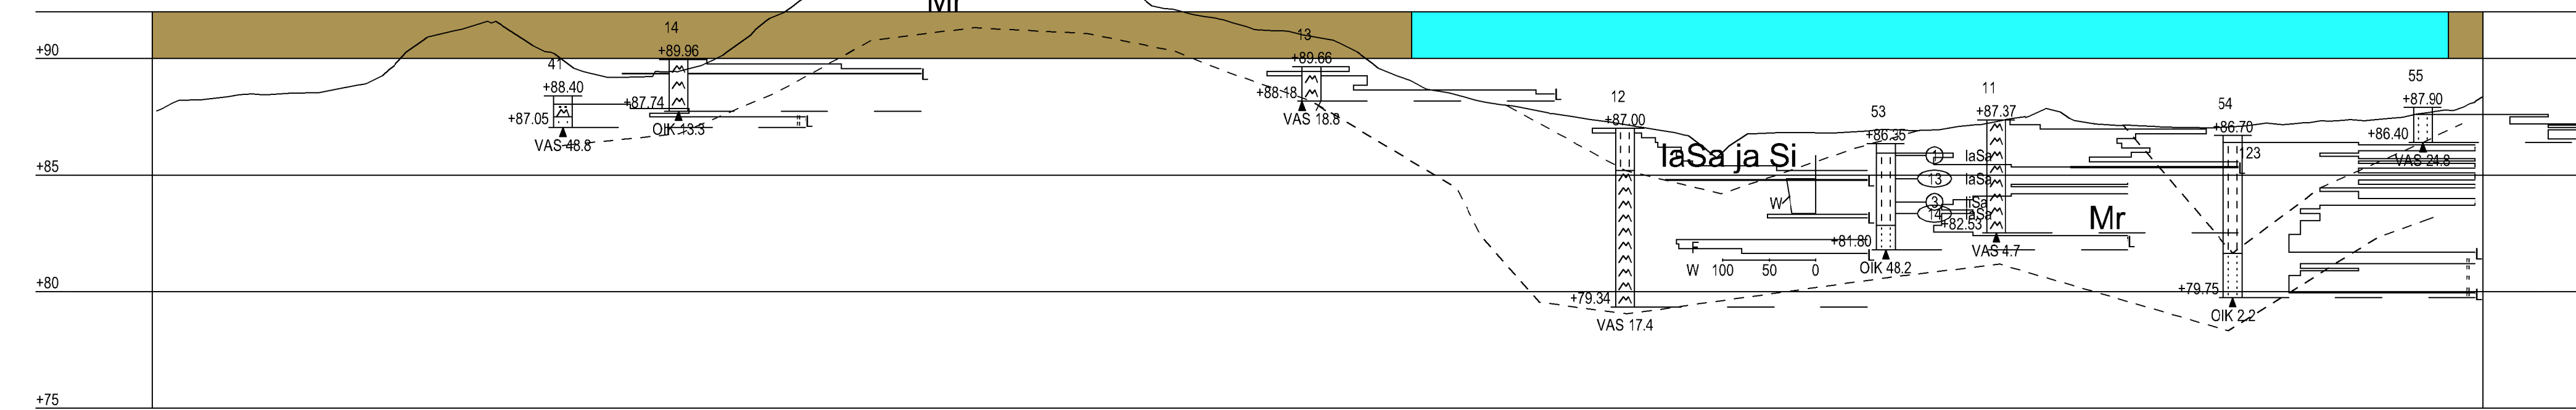


LEIKKAUS 4 - 4
1:2000/1:200

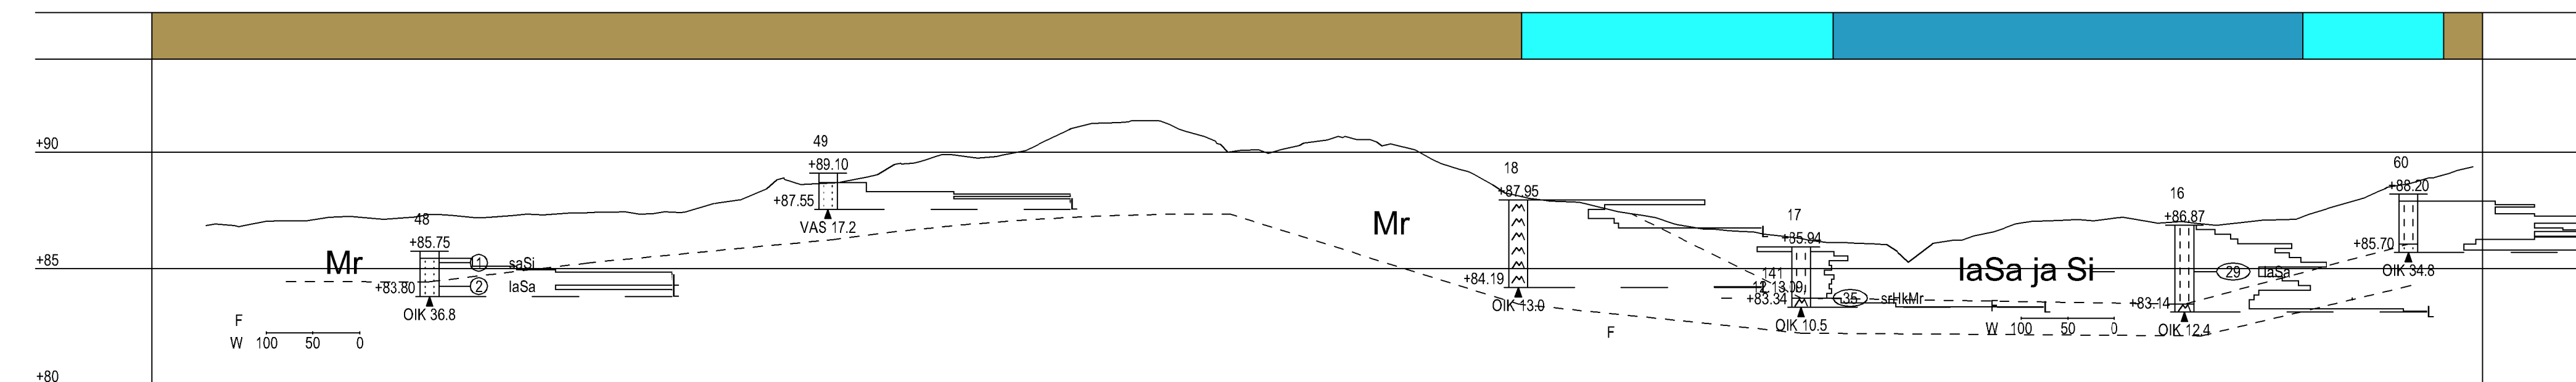

LEIKKAUS 5 - 5
1:2000/1:200

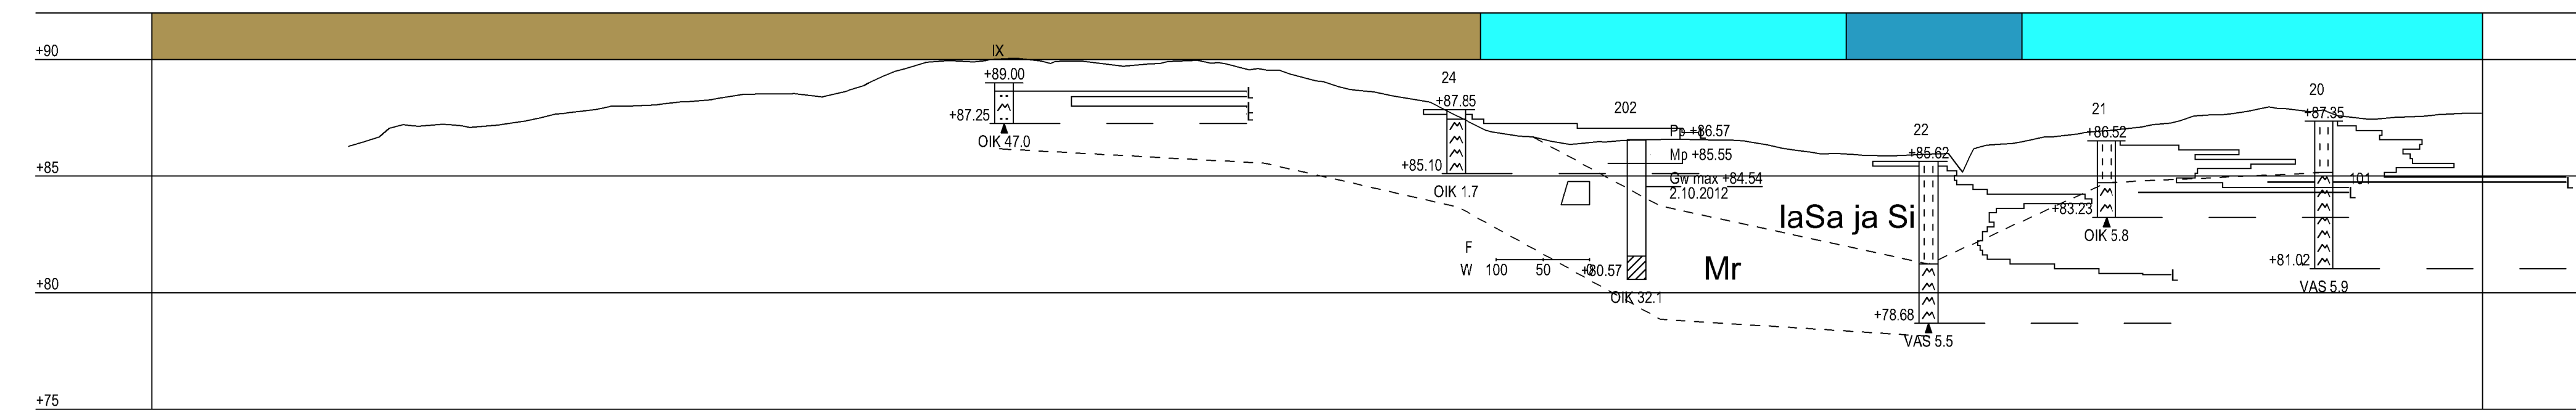



LEIKKAUS 6 - 6
1:2000/1:200

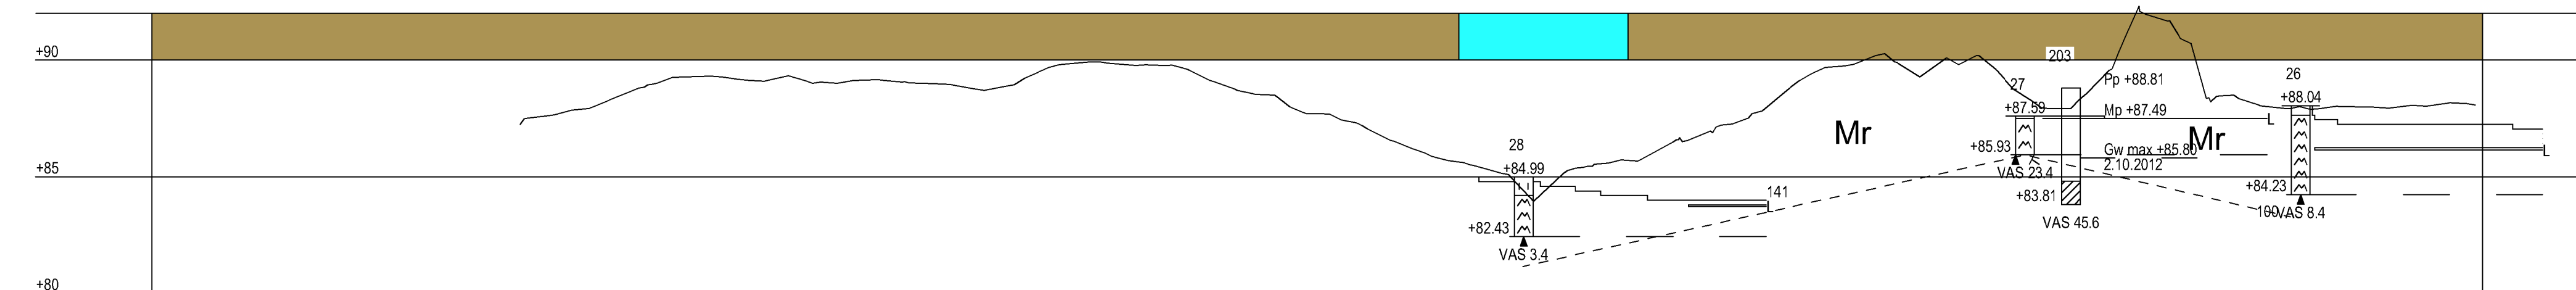

Siltin / laihan saven
kerrospaksuus

- 4.5-8 m
- 2.5- 4.5 m
- 0 - 2.5 m
- Moreeni

Painokairausvastuksien asteikko:

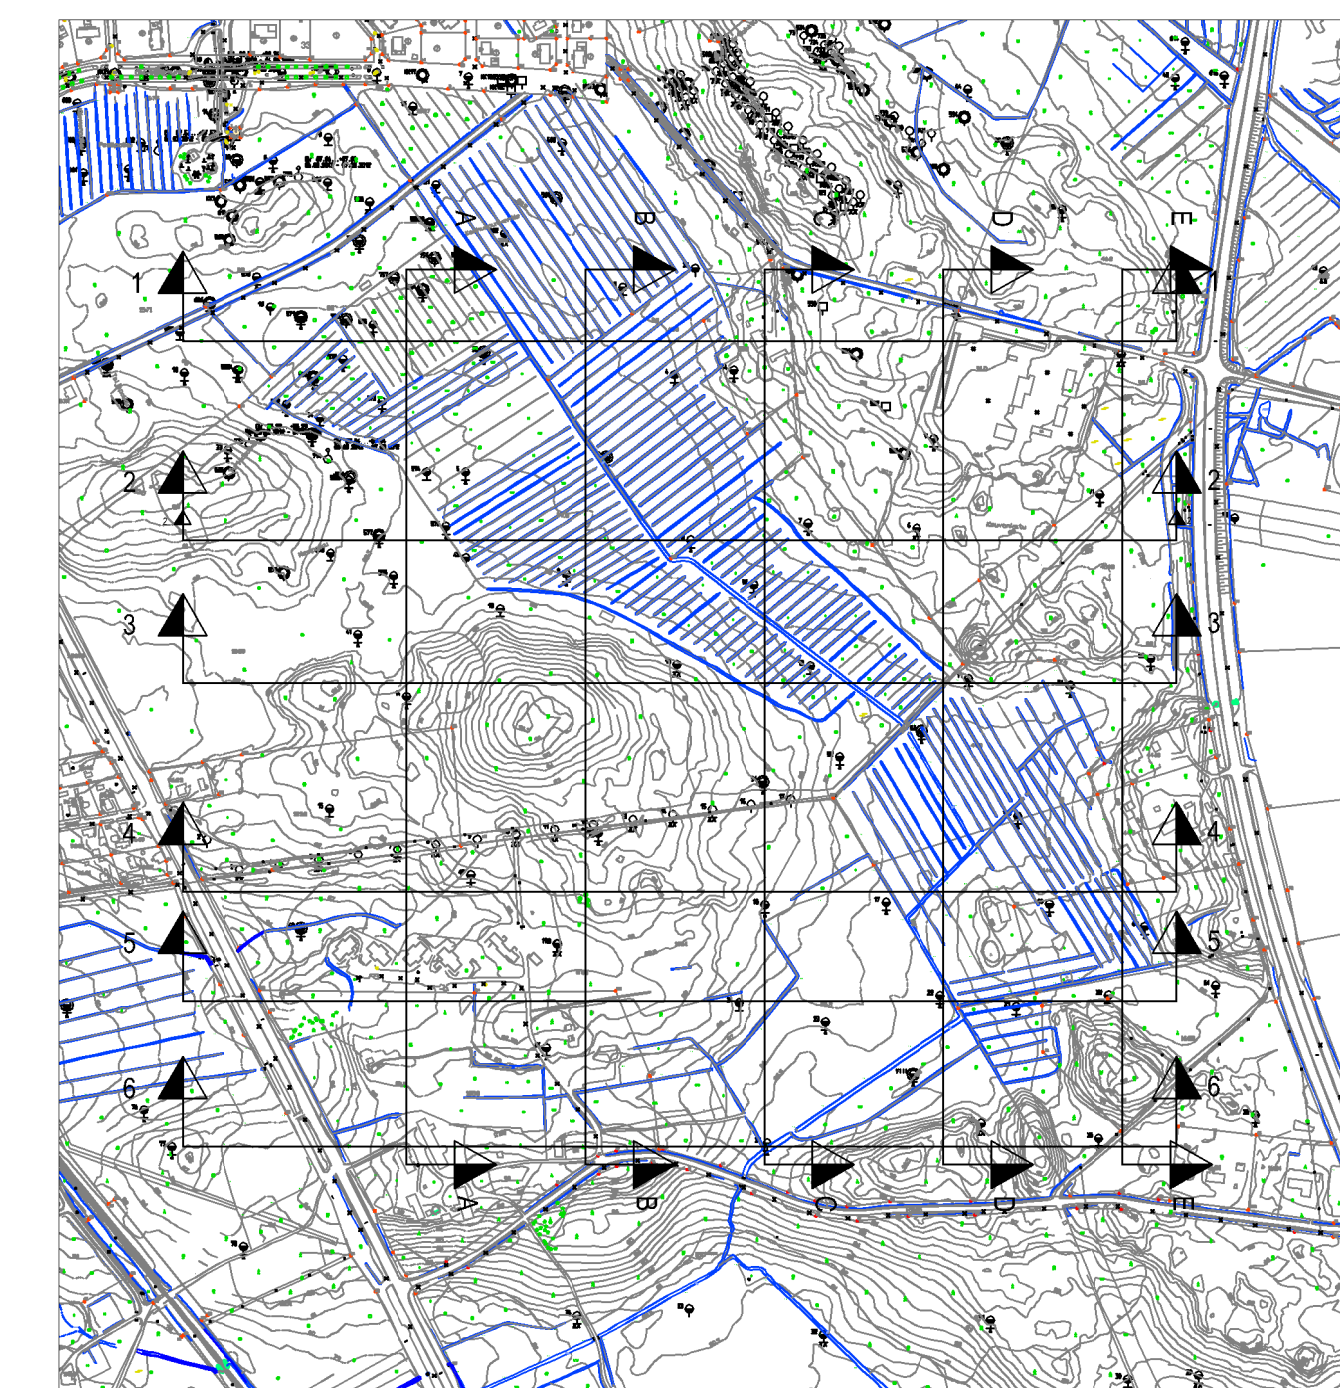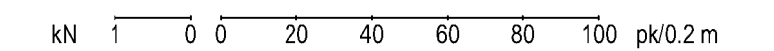

MUUTOSPÄIVÄYS Pc. I. Kz. I. V.	MUUTOS- TUNNUS	MUUT- TAA	ALLE- KRLA	MUUTOS
JOENSUUN KAUPUNGIN TEKNINEN VIRASTO				
Kuntateknikan suunnittelu				
Karhunmäki Karhunmäki III kaava-alue Osa 1.		Päiväys 13.03.2013 Suunnittelija	Mittakaavat 1:2000 / 1:200 Kadunpöytäpiirros	Hyväksyjät
				Päättökset
Leikkaukset 1-1, 2-2, 3-3, 4-4, 5-5 ja 6-6				
Koordinaattijärjestelmät: ETRS-GK30 ja N60				