
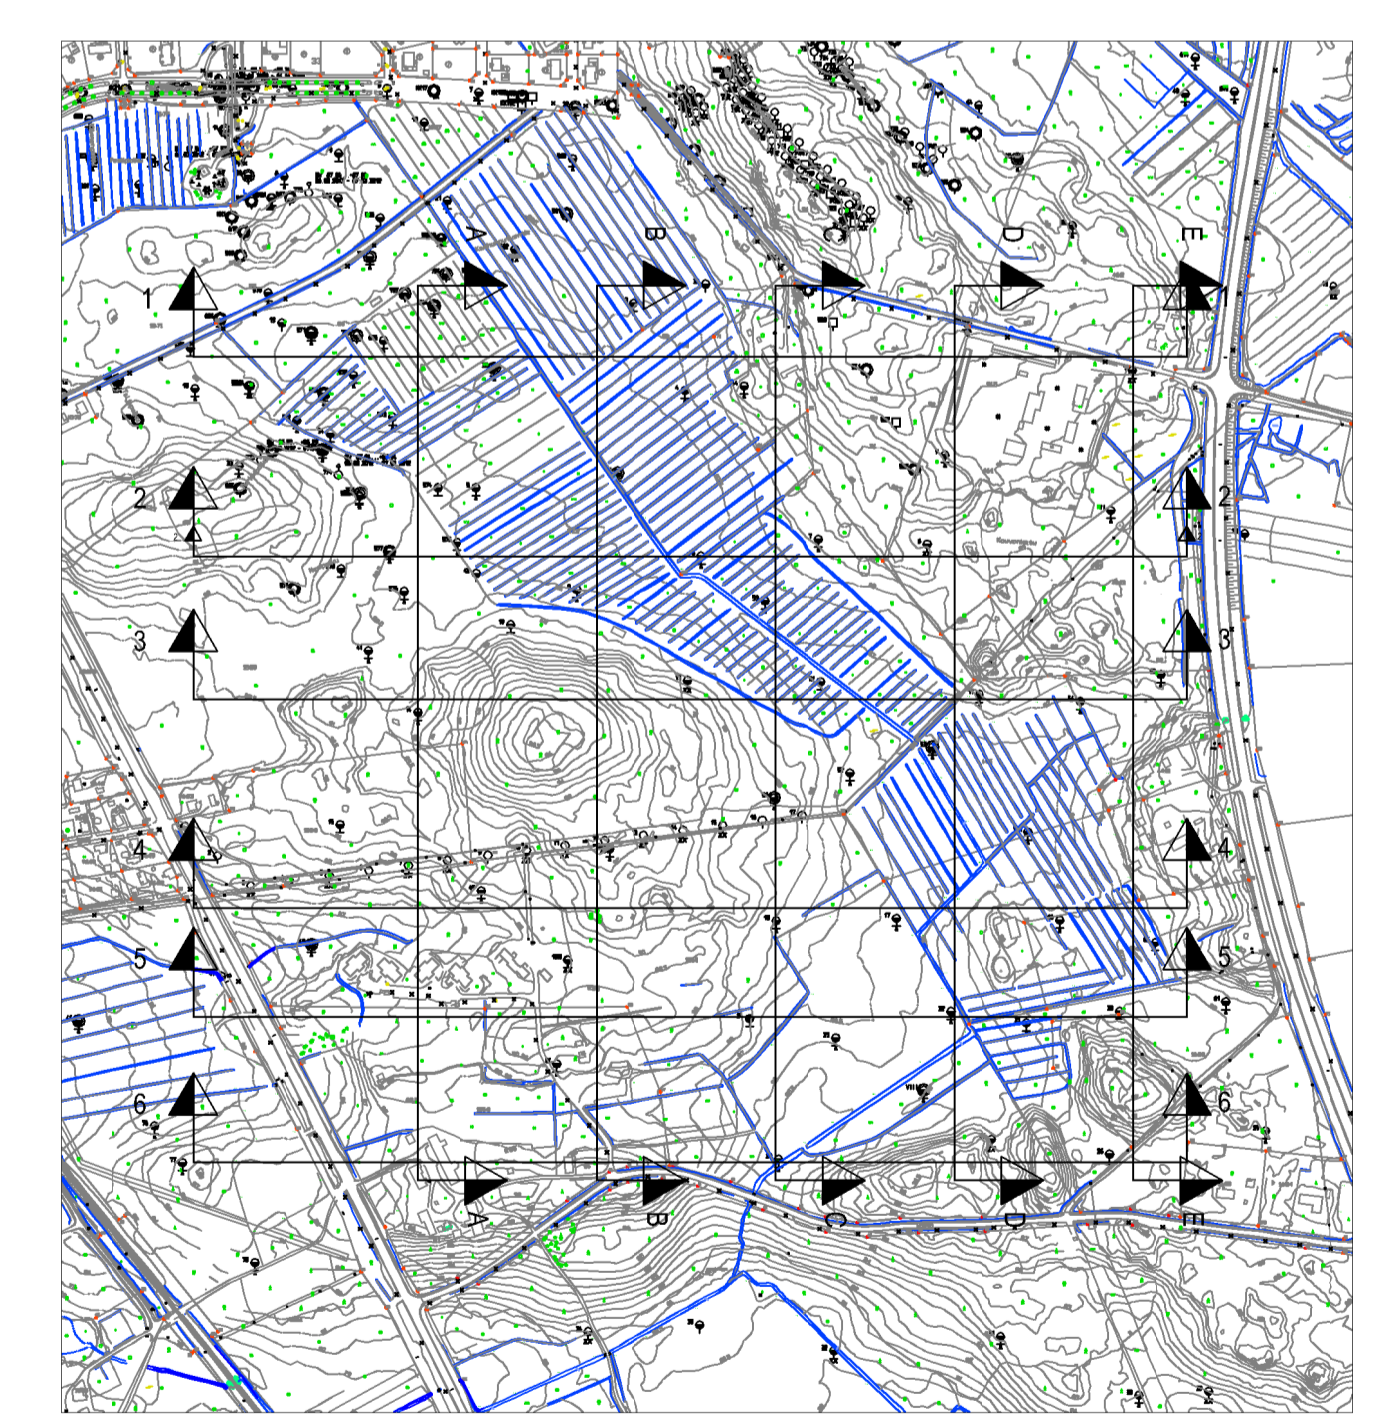


Siltin / laihan saven kerrospaksuus

- 4.5-8 m
- 2.5-4.5 m
- 0 - 2.5 m
- Moreeni

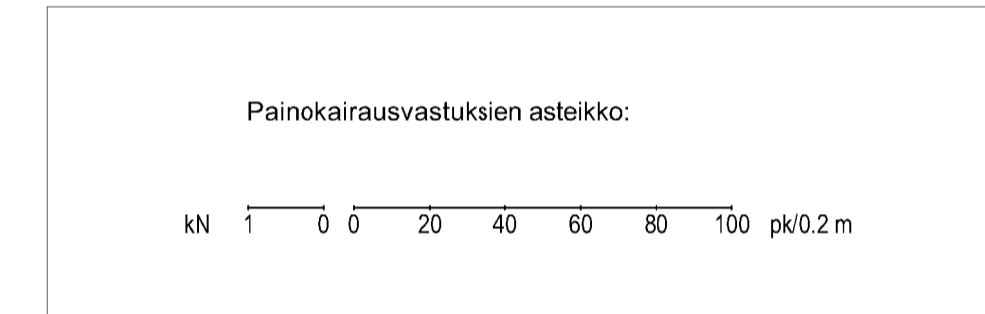

| | | | | | | |
|---|----|---|--------|--|---------------|---|
| MUUTOS | PK | V | MUUTOS | MUUTOS | ALLE- KIRJ | MUUTOS |
| | | | | | | |
| JOENSUUN KAUPUNGIN TEKNINEN VIRASTO Kuntatekninen suunnittelu | | | | | | |
| Karhunmäki Karhunmäki III kaava-alue Osa 1. | | | | Päiväys 13.03.2013 Suunnittelija Hyväksyjät | | Mittakaavat 1:2000 / 1:200 Kaduntopograafios Paatokset |
| Leikkaukset A-A, B-B, C-C, D-D ja E-E | | | | | | |
| Koordinaattijärjestelmät: ETRS-GK30 ja N60 | | | | | | |