


### MERKINNÄT

- J6 89.04  
86.40 / 86.40 Suunniteltu jätevesiviemäri, tarkastuskaivo (J)
- S6 90.05  
86.70 / 86.70 Suunniteltu sadevesiviemäri, tarkastuskaivo (S)
- SR9 90.05  
86.70 Suunniteltu sadevesiviemäri, sadevesikaivo, ritiläkansi (SR)
- Suunniteltu vesijohto, sulkuventtiili
- Rakennettu vesihuoltolinja
- Nurmi
- Purettava rakenne
- Poistettava puu
- Suunniteltu valaisin
- Suunniteltu katu, asfalttipäällyste, reunatuki
- Suunniteltu jk+pp -tie, asfalttipäällyste
- Betonikiveys, harmaa


MUUTOSPÄIVÄYS	Pv.	Kk.	V.	MUUTOS-TUNNUS	MUUT-TAJA	ALLE-KIRJ.	MUUTOS	MUUTOS-MERK.LKM

	KAUPUNKIRAKENNEPALVELUT YHDYSKUNTATEKNIikka			
	9. Sihtala Utrantie-Mäkitie liittymä	Päiväys 8.4.2021	Suunnittelija Mika Kokko	Mittakaavat 1:500
<b>Rakennussuunnitelma</b> <b>Suunnitelmakartta</b>	Hyväksyjät	Kadunpitopäätös		
	Päätökset			
Koordinaattijärjestelmät: ETRS-GK30 ja N2000	K Suunn.ala	2864 Pii.no	01 Osa no	2021 Vuosi

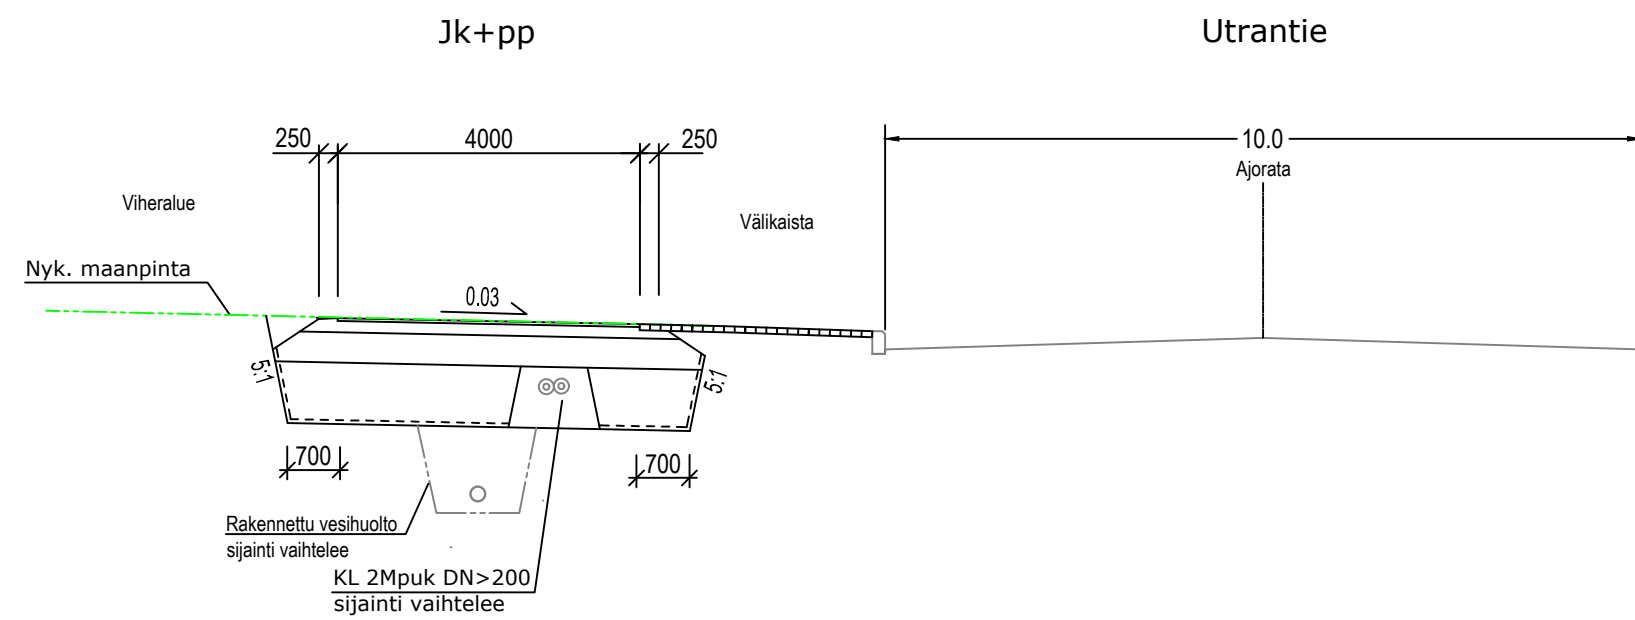

#### Päällysrakenne / Katuluokka 6

Nimitys	Materiaali	
Päällyste	AB 11	40 mm
Kantava kerros	SrM 0-56	150 mm
Jakava kerros	Sr 0-150	400 mm
Suodatinkerros	Hk	810 mm
Suodatinkangas	N2	
	Yhteensä	1400 mm

MUUTOSPÄIVÄYS Pv.   Kk.   V.	MUUTOS- TUNNUS	MUUT- TAJA	ALLE- KIRJ.	MUUTOS	MUUTOS- MERK.LKM
			KAUPUNKIRAKENNEPALVELUT YHDYSKUNTATEKNIikka		
9. Sihtala Utrantie-Mäkitie liittymä			Päiväys 8.4.2021	Mittakaavat 1:100	
Rakennussuunnitelma Tyypipoikkileikkaus			Suunnittelija Mika Kokko	Kadunpito päätös	
			Hyväksyjät	Päätökset	
Koordinaattijärjestelmät: ETRS-GK30 ja NZ2000			K Suunnitelma	2864 Pii.no	02 Osa no 2021 Vuosi M