




SIVU
PÖHJOISEEN

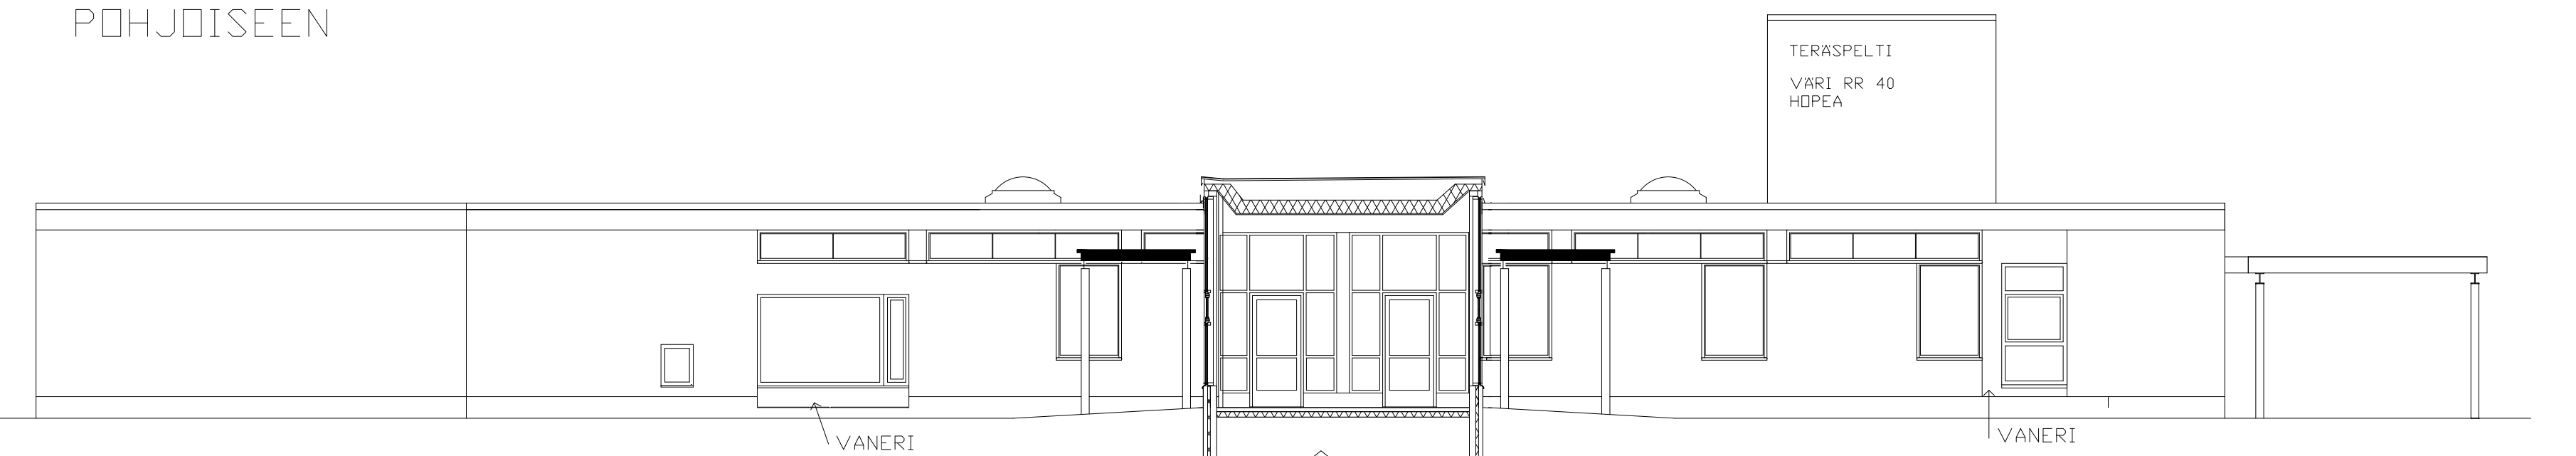


SIVU
ETEELÄÄN

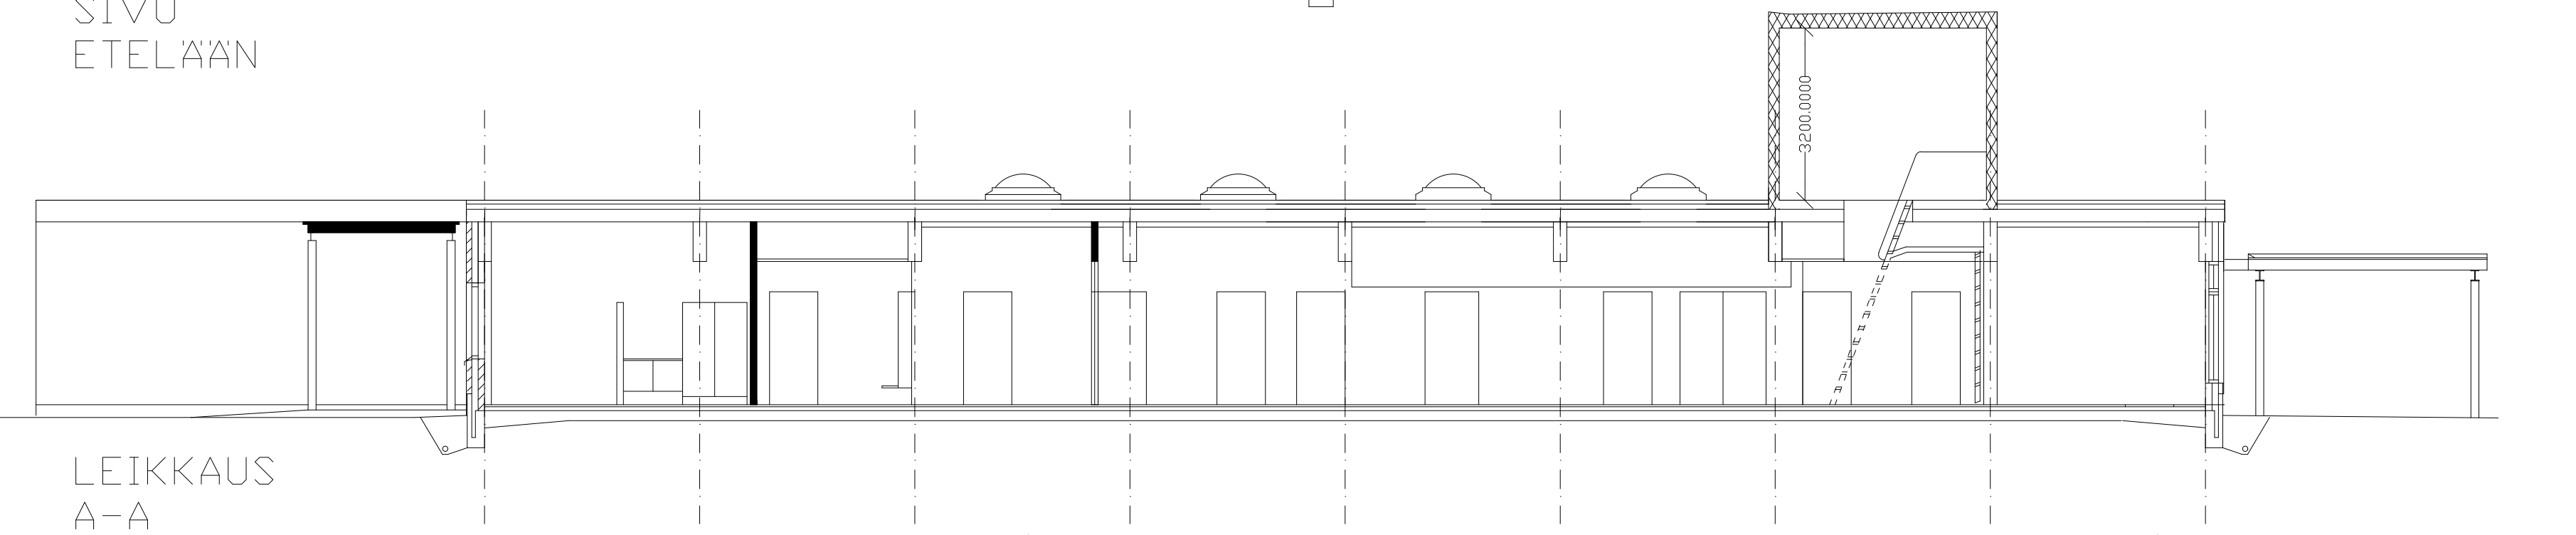

SIVU
LÄNTEEN

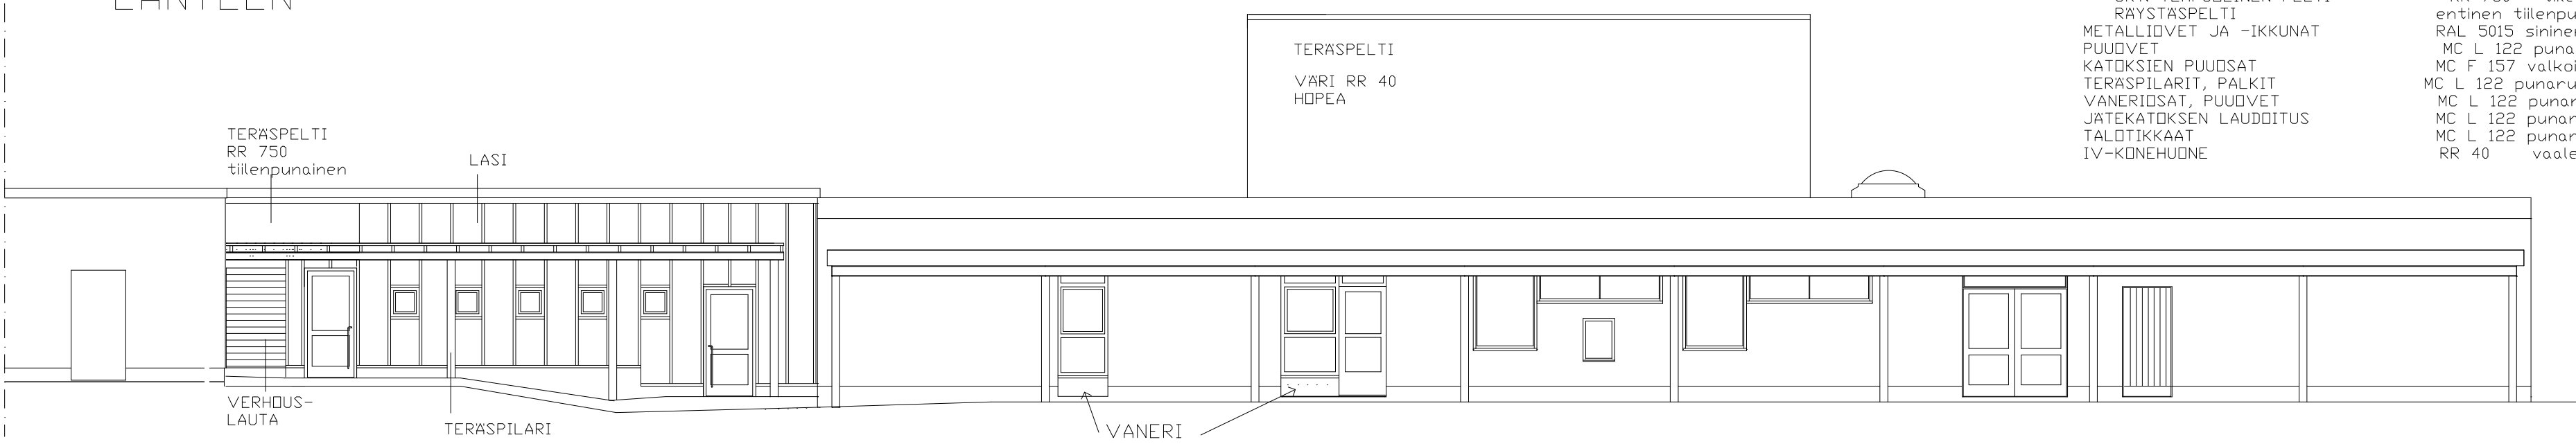

SIVU
ITÄÄN

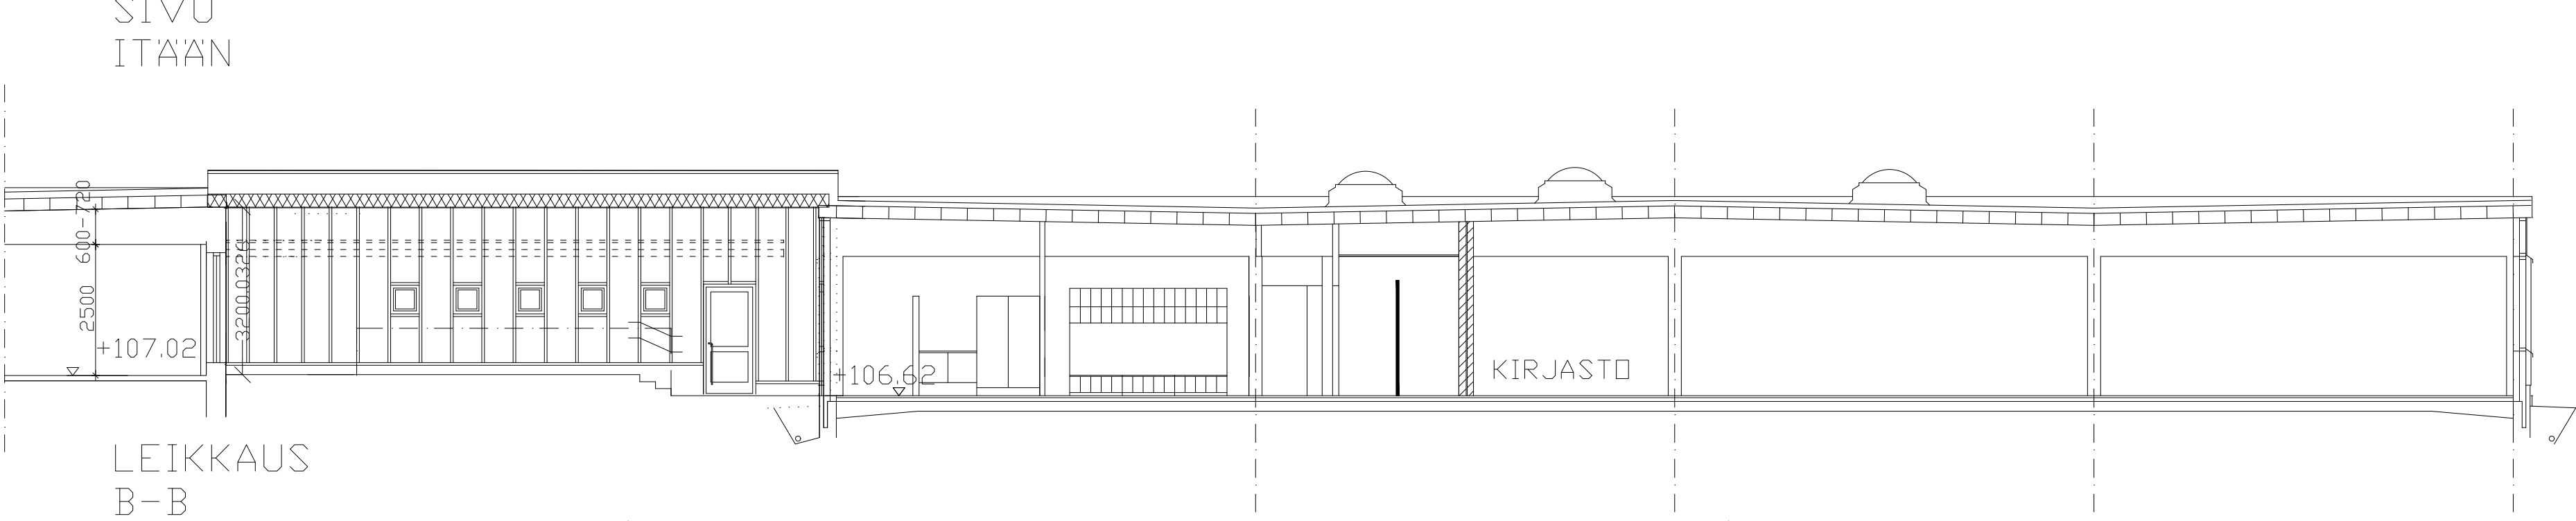

LEIKKAUS
B-B

VÄRIT:
 PUUKKUNAT ULKOPUIITE, SMYYGIT
 -SISÄPUITTEET JA KÄRMI
 PELLITUKSET YLEISÄ
 -JKN YLÄPUOLINEN PELTI
 RAYSTÄPPELTI
 METALLIDIVET JA -IKKUNAT
 PUUVIVET
 KÄTKÖSIEN PUUVIVET
 TERÄSPILARIT, PÄLKIT
 VANERISÄT, PUUVIVET
 JÄTEKÄTKÖSEN LAUDOITUS
 TALDITIKKAAT
 IV-KONEHUONE

MC N 012 v. sininen
 MC F 160 valkoinen
 MC M 012 sininen
 RR 750 tilienpunainen
 entinen tilienpunainen
 RAL 5015 sininen
 MC L 122 punaruskea
 MC F 157 valkoinen
 MC L 122 punaruskea
 MC L 122 punaruskea
 MC L 122 punaruskea
 MC L 122 punaruskea
 RR 40 vaalea hopea

LISÄTTY VÄRIT
 07.06.00
 A MUUTETTU IKKUNOITA VIHERHUONEESSA
 08.05.00
 MUUTETTU IKKUNOITA
 08.05.00

JDENSUU, NIINIVAARA, KORTTELI 5102, TONTTI 5

MUUTOS JA LAAJENNUS PÄÄPIIRUSTUS

TIKKAMAEN PÄIVÄKOTI JULKISIVUT
 SUVIKATU 16 LEIKKAUKSET 1:100
 80200 JDENSUU

ARKKITEHTITOIMISTO TORIKKA & KARTTUNEN
 KAUPPAKATU 17 B 36, 80100 JDENSUU,
 (013)221707, 221703, FAX 221743

11.04.2000

ARK 253-04