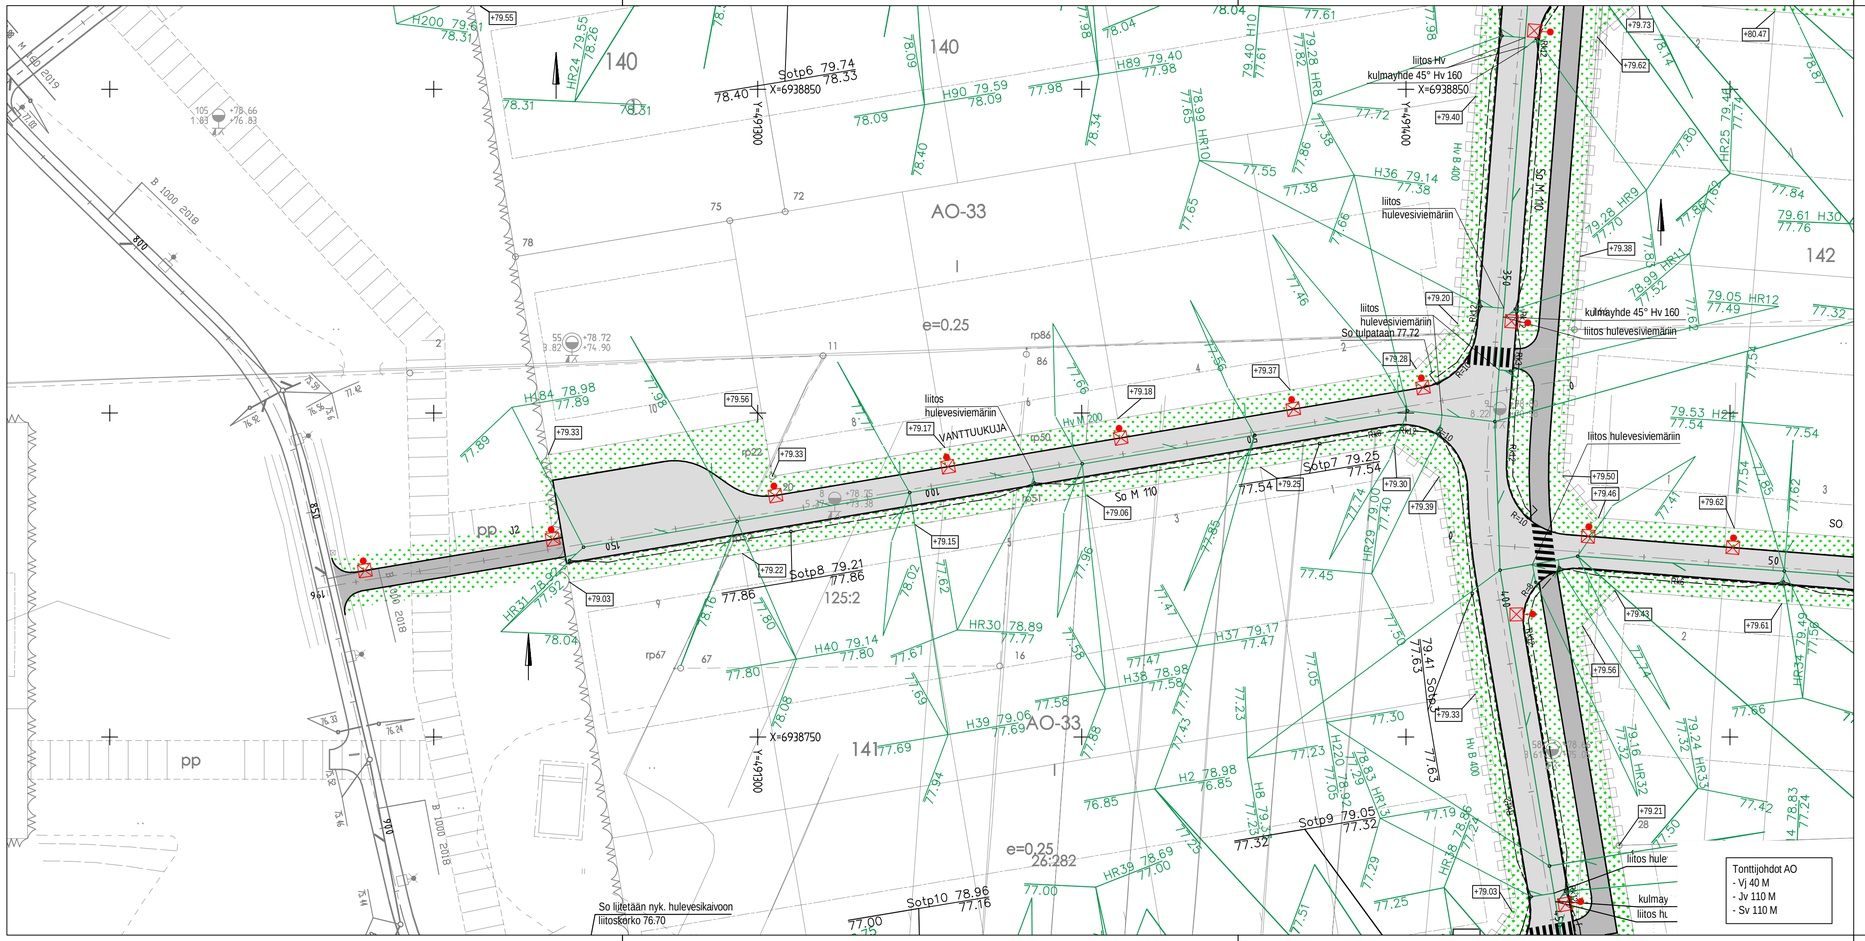

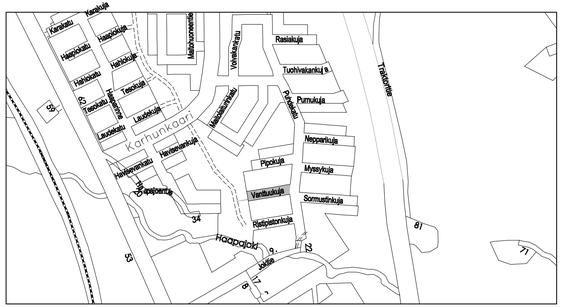
Karhunkaari
Kanalaja
Hapokuja
Hapokaja
Hahkuja
Hahkaja
Hahkaja
Hahka

KATULUOKKA 5

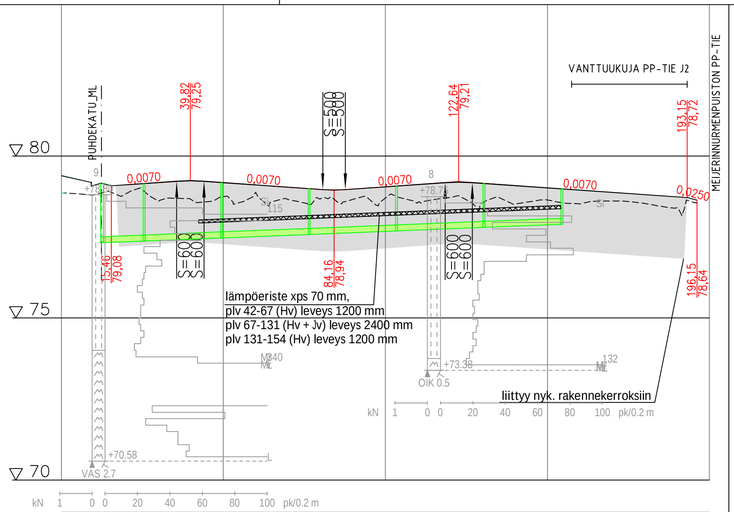

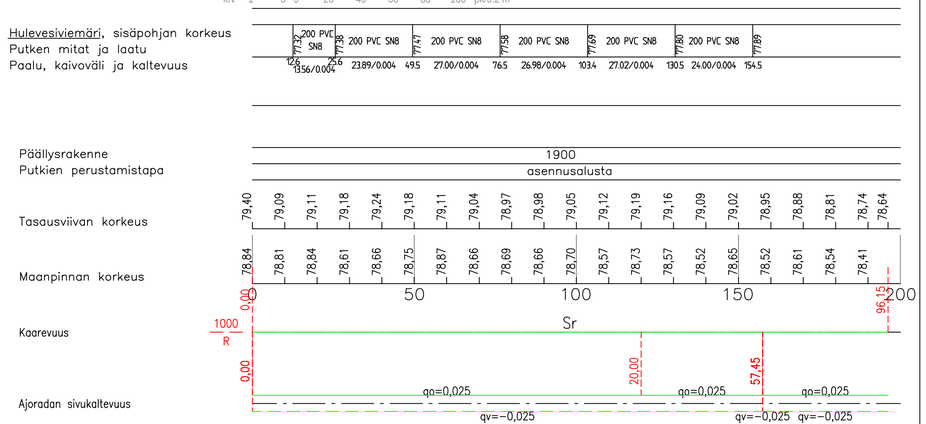

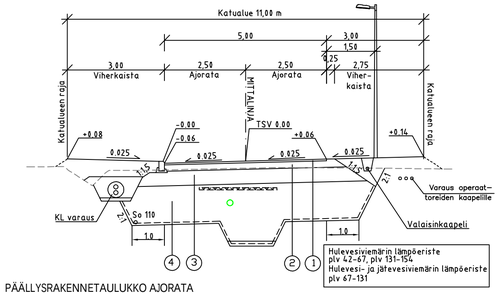

PÄÄLLYSRAKENNETAULUKKO AJORATA

NRO	RAKENNEKERROKSET	MATERIAALI	PAKSUUS mm	MATER. E-MOD.	KANTAVUUS VAATIMUS MN/m2
1	Päällyste	Ab 16	50	2500	205
2	Kantava kerros	SrM 0/56	200	250	160
3	Jakava kerros	Sr 0/150	450	200	120
4	Suodatinkerros	Hk	1200	50	45
	Suodatinkangas	N2			
	YHTEENSÄ		1900		

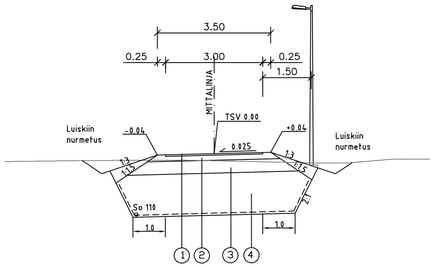

PÄÄLLYSRAKENNETAULUKKO PP-TIE

NRO	RAKENNEKERROKSET	MATERIAALI	PAKSUUS mm	MATER. E-MOD.	KANTAVUUS VAATIMUS MN/m2
1	Päällyste	Ab 11	40	2500	180
2	Kantava kerros	SrM 0/32	150	250	150
3	Jakava kerros	Sr 0/150	400	200	105
4	Suodatinkerros	Hk	1310	50	45
	Suodatinkangas	N2			
	YHTEENSÄ		1900		

J•ENSUU

KAUPUNKIRAKENNEPALVELUT
YHDYSKUNTATEKNIIKKA

24. KARHUNMÄKI

VANTTUUKUJA

VANTTUUKUJAN PYÖRÄTIE, J2

RAKENNUSSUUNNITELMA

PITUUSLEIKKAUS- JA TYYPPIPOIKKILEIKKAUS

Päiväys	30.9.2021
Mittakaavat	1:1000 / 1:100, 1:100
Suunnittelija	
Kadunpitopäällös	
Hyväksyjät	
Päätökset	

Koordinaattijärjestelmät: ETRS-GK30 ja N2000

Suunnala	Piir.no	Osa no	Vuosi	M

RAMBOLL

1510062524-305
Piirustusnumero

Ramboll Finland Oy
Länsikatu 15
80110 JOENSUU
puh. 020 755 611

Mikko Ruokolainen Juha Ronkainen