

**MERKINNÄT**

- Suunniteltu sadevesiviemäri, tarkastuskaivo (H)
- Suunniteltu sadevesiviemäri, sadevesikaivo, ritiläkansi (HR)
- Poistettava puu
- Suunniteltu valaisin
- Tontinrajakorkeus (nykyinen maanpinta)
- Uusi oja
- Suunniteltu katu, asfalttipäällyste, reunatuki
- Nurmetus
- Puidenpoiston rajaus (PP-tie)

MUUTOSPÄIVÄYS	MUUTOS-	MUUT-	ALLE-	MUUTOS	MUUTOS-
Pv.   Kk.   V.	TUNNUS	TAJA	KIRJ.		MERK.LKM
XX   XX   XX	X	XXX		XXX	-



KAUPUNKIRAKENNEPALVELUT  
YHDYSKUNTATEKNIikka

32. REIJOLA  
PYÖRÄTIE VÄLILLÄ UUTELANTIE-TEMPONTIE

Päiväys 14.01.2022	Mittakaavat 1:500
Suunnittelija	Kadunpitoapäätös
Hyväksyjät	Päätökset

RAKENNUSSUUNNITELMA  
SUUNNITELMAKARTTA



Koordinaattijärjestelmät: ETRS-GK30 ja N2000

Suunn.n:o	Piir.n:o	Osa n:o	Vuosi	M
-----------	----------	---------	-------	---

**RAMBOLL**  
1510065481-202  
Piirustusnumero

Ramboll Finland Oy  
Länsikatu 15  
80110 JOENSUU  
puh. 020 755 611

Mikko Ruokolainen Helena Kokkonen

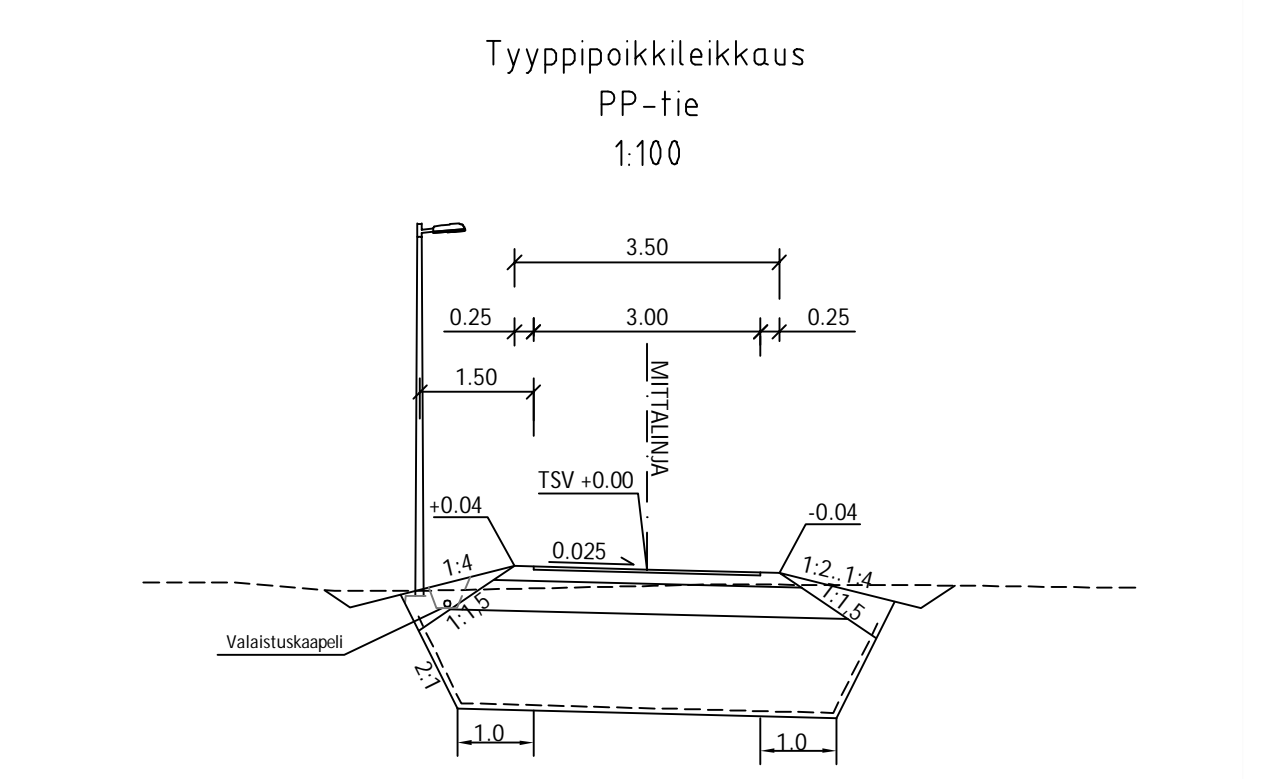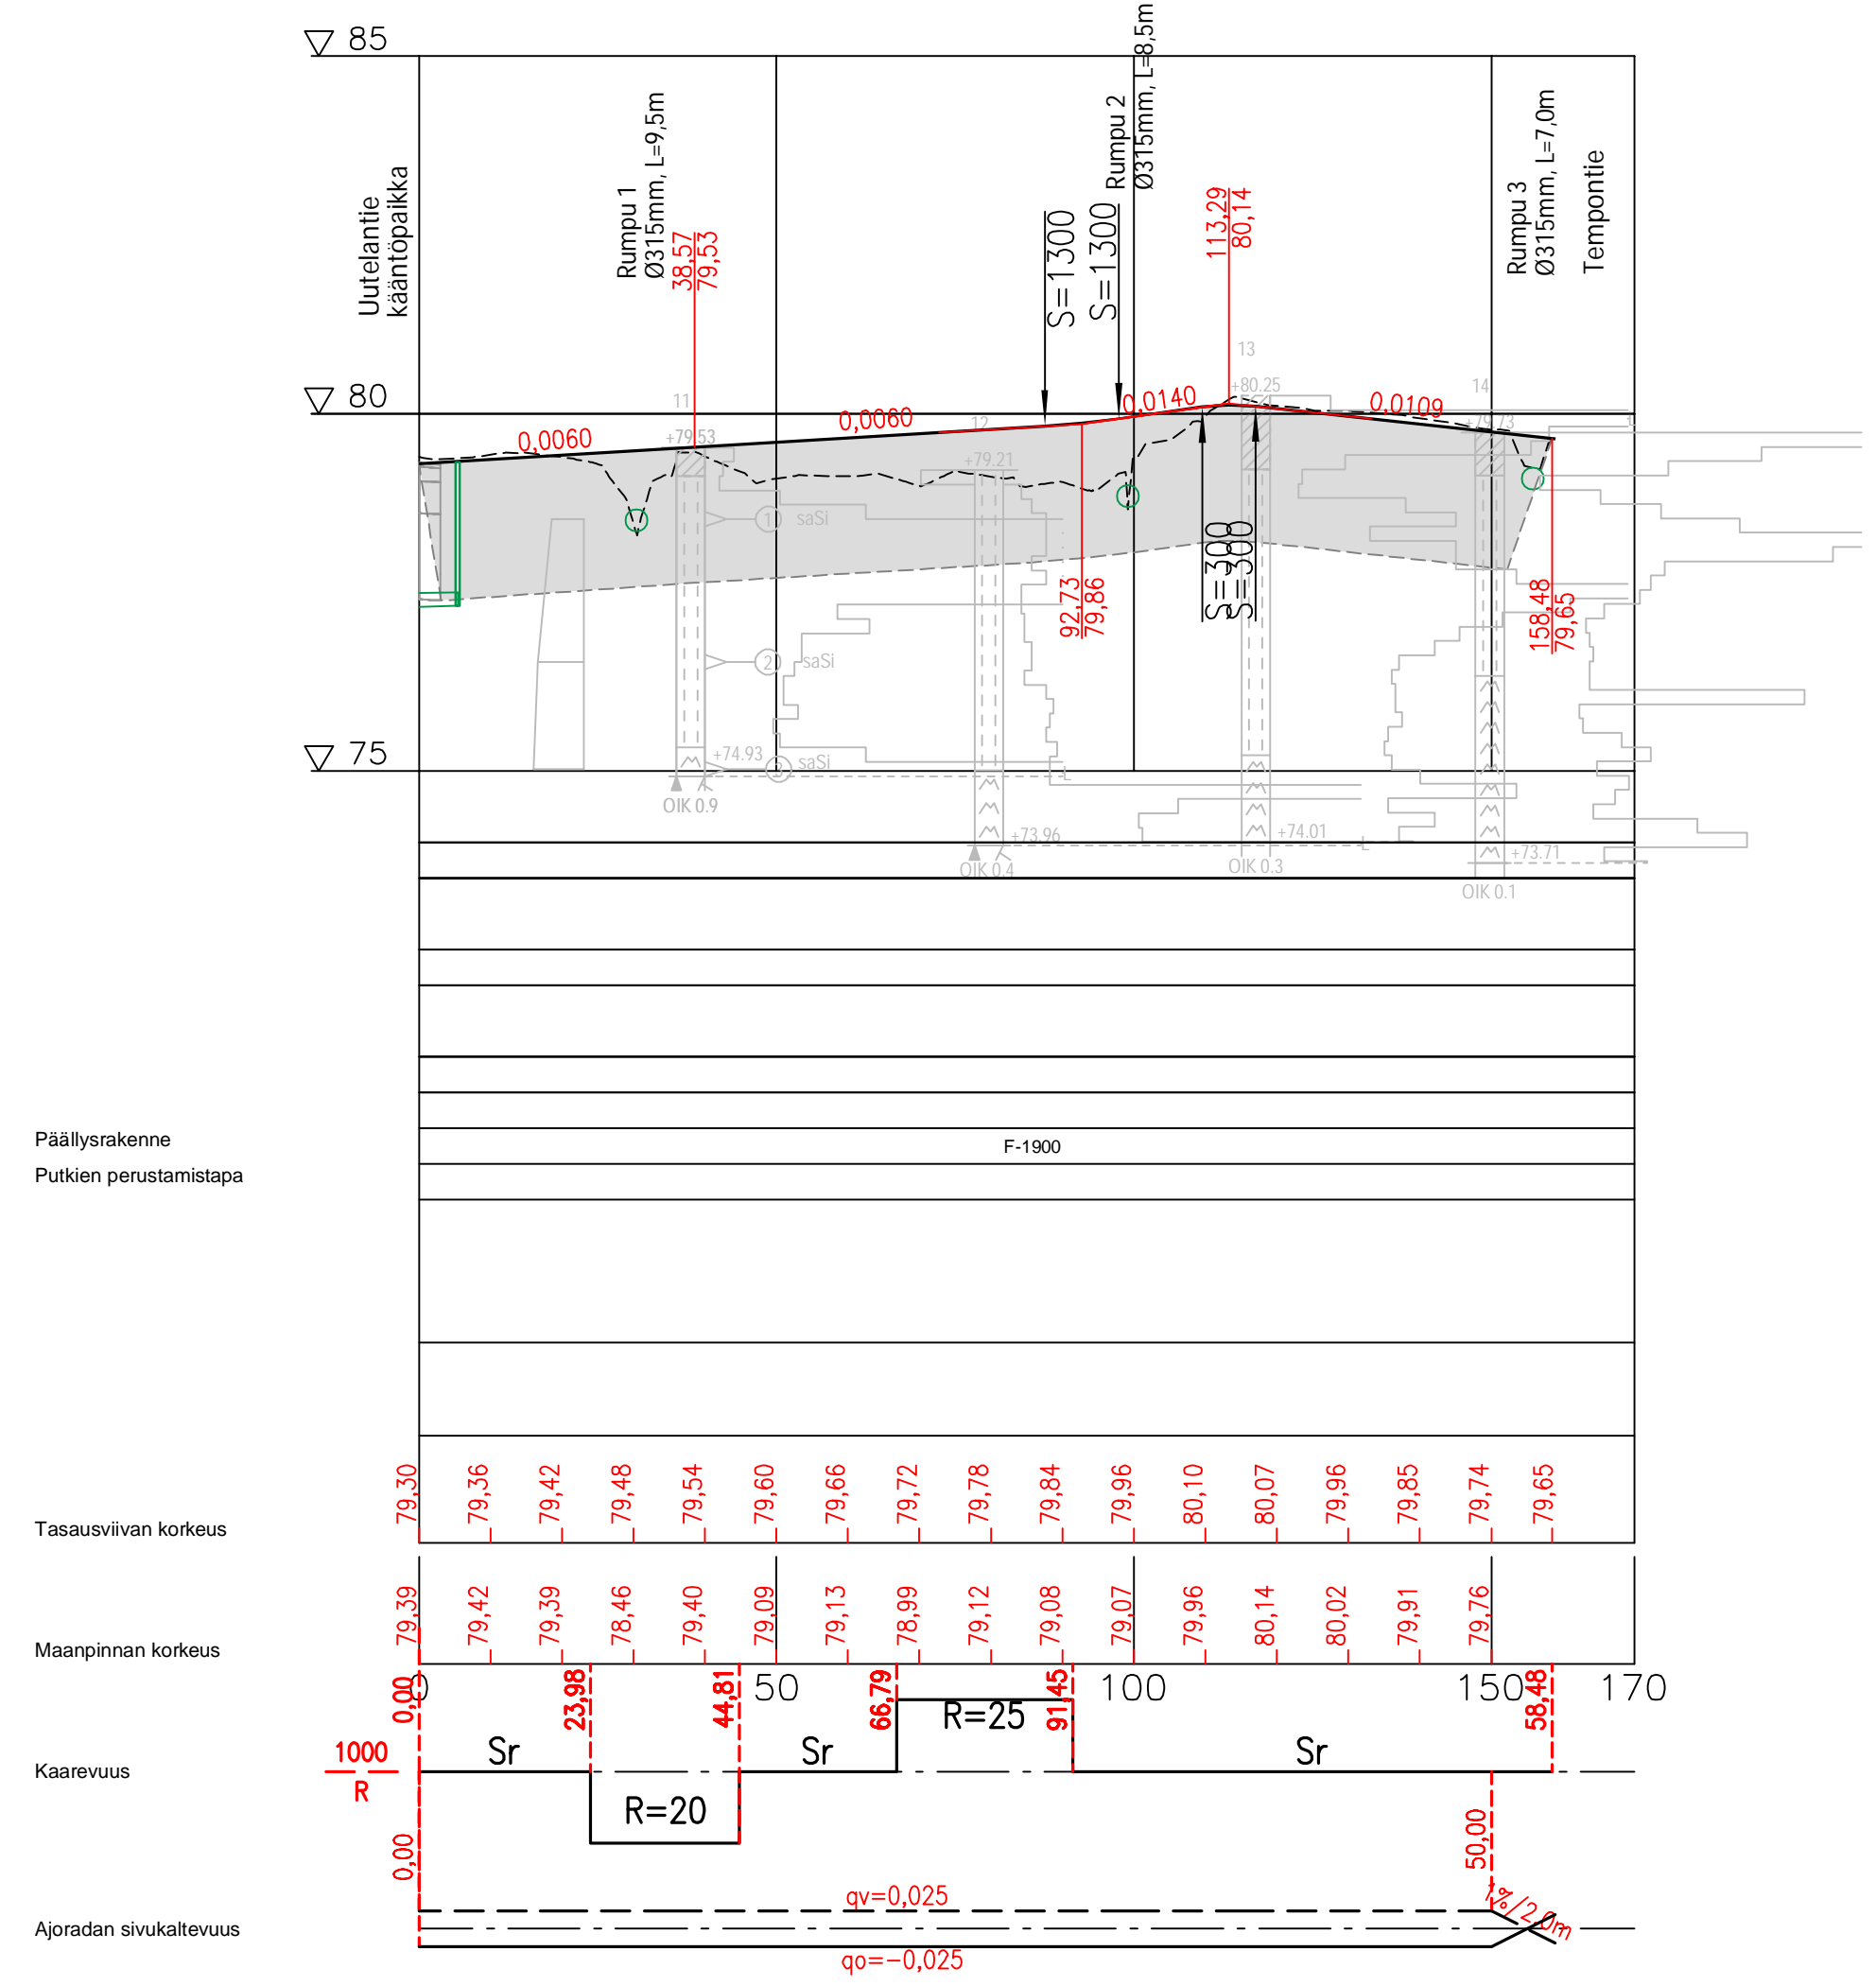

PÄÄLYSRAKENNETAULUKKO PP-TIE

NRO	RAKENNEKERROKSET	MATERIAALI	PAKSUUS mm	MATER. E-MOD.	KANTAVUUS VAATIMUS MN/m <sup>2</sup>
1	Päälyste	Ab 11	40	2500	178
2	Kantava kerros	KaM, SrM 0/32	150	250	145
3	Jakava kerros	Sr, SrM 0/150	400	200	122
4	Suodatinkerros	Hk	1310	50	49
	Suodatinkangas	N2			
	YHTEENSÄ		1900		

MUUTOSPÄIVÄYS Pv.   Kk.   V.	MUUTOS- TUNNUS	MUUT- TAJA	ALLE- KIRJ.	MUUTOS	MUUTOS- MERK.LKM
XX   XX   XX	X	XXX		XXX	-

**J. ENSUU** KAUPUNKIRAKENNEPALVELUT  
YHDYSKUNTATEKNIikka

32. REIJOLA  
PYÖRÄTIE VÄLILLÄ UUTELANTIE-TEMPONTIE

RAKENNUSSUUNNITELMA  
PITUUSLEIKKAUS- JA TYYPPIPOIKKILEIKKAUS

Koordinaattijärjestelmät: ETRS-GK30 ja N2000

Päiväys	Mittakaavat			
14.01.2022	1:1000 / 1:100, 1:100			
Suunnittelija	Kadunpitopäätös			
Hyväksyjät	Päätökset			
Suunnata	Piir.no	Osa no	Vuosi	M

**RAMBOLL** Ramboll Finland Oy  
Länsikatu 15  
80110 JOENSUU  
puh. 020 755 611

1510065481-304  
Piirustusnumero

Mikko Ruokolainen Helena Kokkonen