




Tyypipoikkileikkaus
Penttilänkatu plv 1330-1510

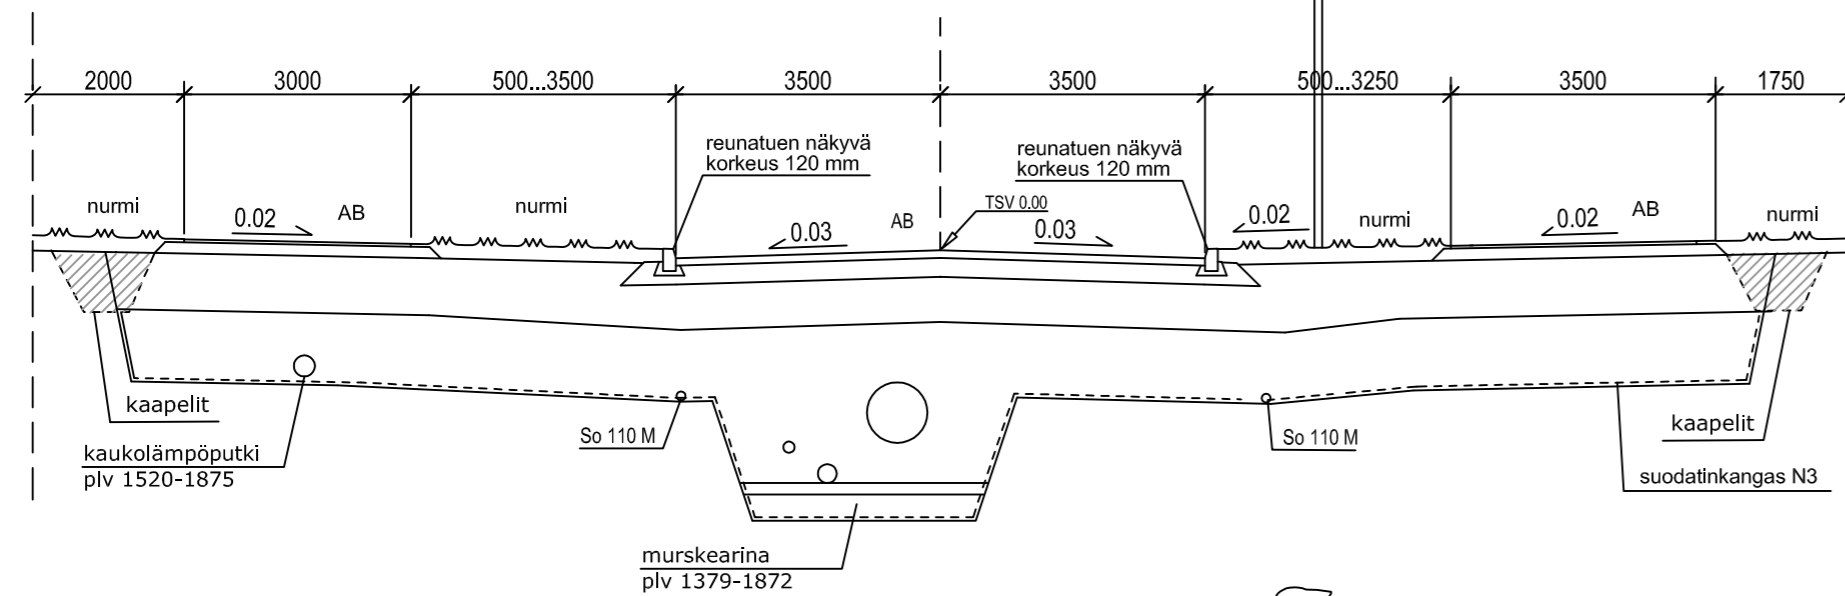

Penttilänkatu plv 1510-1875

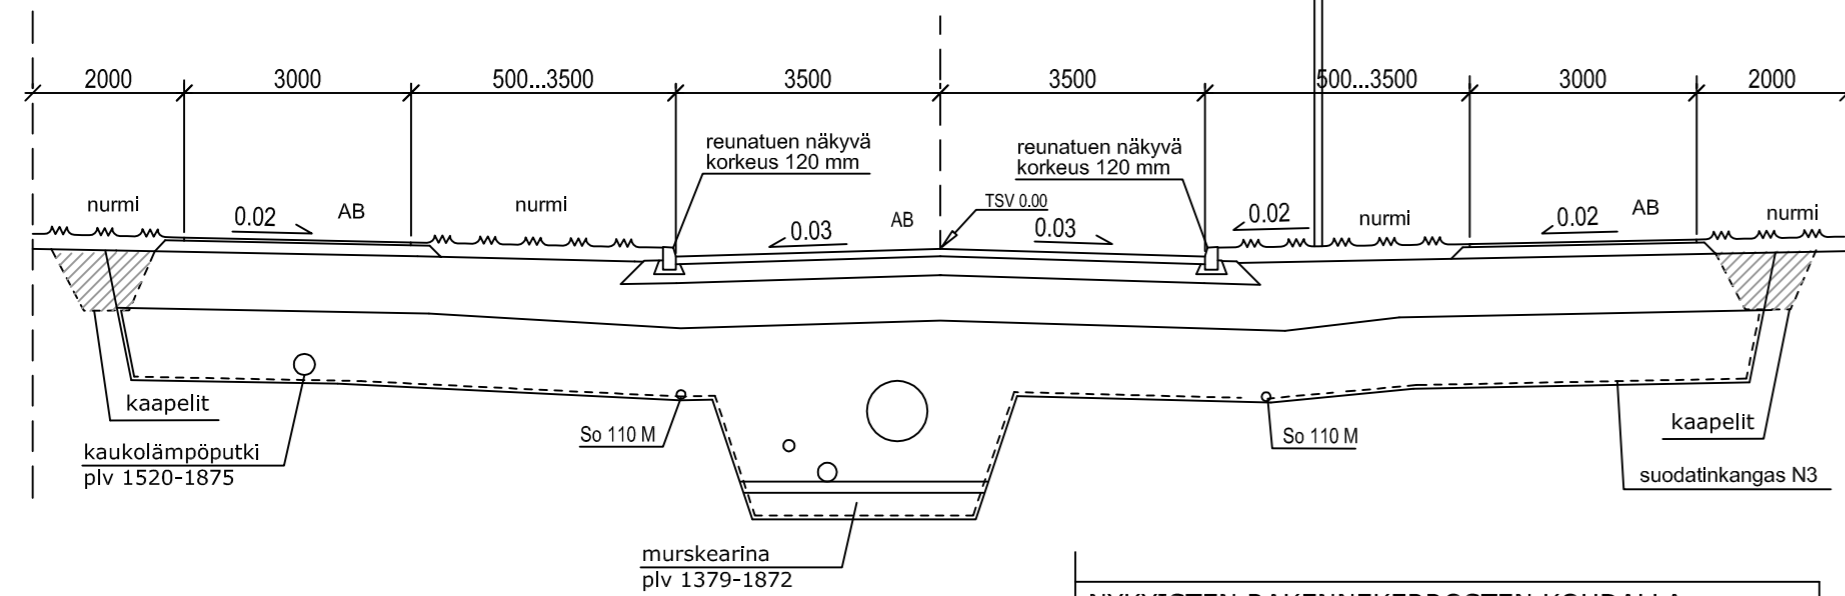

Tyypipoikkileikkaus
Penttilänkatu plv 1875-2024

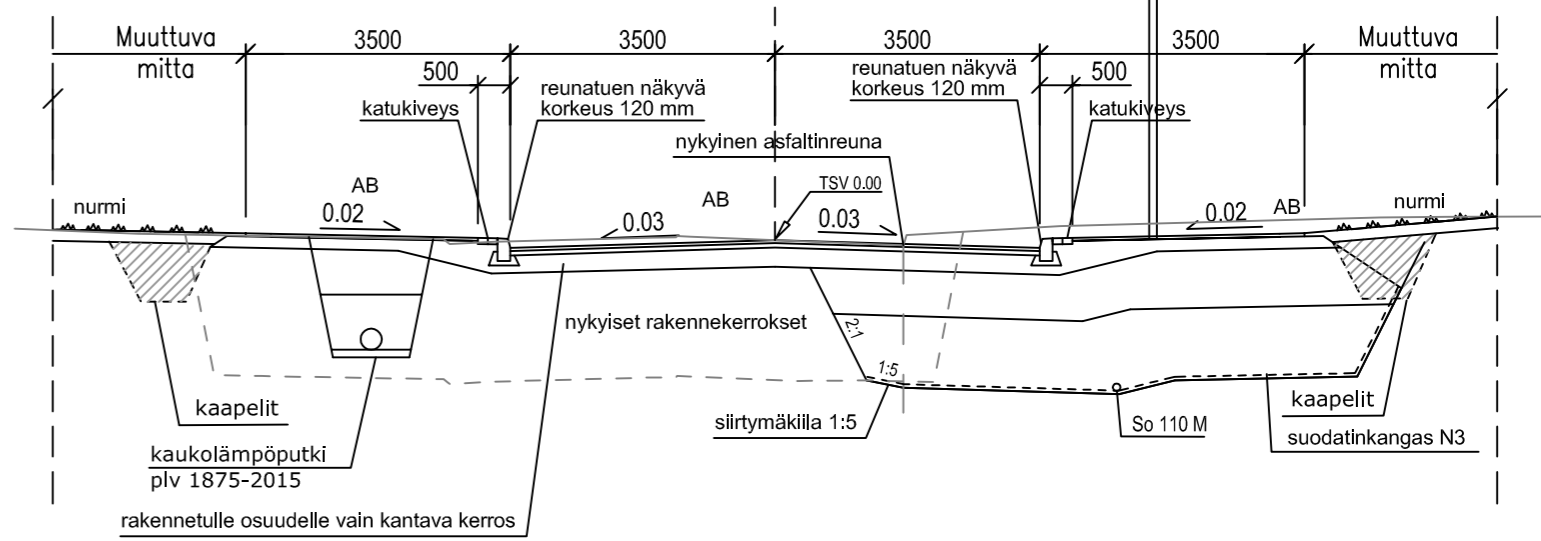

NYKYISTEN RAKENNEKERROSTEN KOHDALLA

PÄÄLLYSRAKENNE	AJORATA		KEVYEN LIIKENTEEN VÄYLÄ			
	MATERIAALI	KERROSPAKSUUS	MATERIAALI	KERROSPAKSUUS	MATERIAALI	KERROSPAKSUUS
Kulutuskerros	SMA	40 mm	AB 11	40 mm	SMA	40 mm
Kulutuskerros 2	ABK 22	60 mm			ABK 22	60 mm
Kantava kerros	M 0/32-63	250 mm	M 0/32-63	150 mm	M 0/32-63	250 mm
Jakava kerros	Sr	600 mm	Sr	760 mm		
Suodatinkerros	Hk	950 mm	Hk	950 mm		
Yhteensä		1900 mm		1900 mm		190 mm

MUUTOSPÄIVÄYS Pv. Kk. V.	MUUTOS- TUNNUS	MUUT- TAJA	ALLE- KIRJ.	MUUTOS	MUUTOS- MERK.LKM
16 02 17	A	HKo		Levennetty klv:n päällystettä plv. 1330-1510	-



KAUPUNKIRAKENNEYKSIKKÖ
YHDYSKUNTATEKNIikka

16. Penttilä

Penttilänkatu plv 1330-2024

Rakennussuunnitelma
Tyypipoikkileikkaukset

Koordinaattijärjestelmät: ETRS-GK30 ja N60

Päiväys 27.2.2015	Mittakaavat 1:100
Suunnittelija	Kadunpitopäätös
Hyväksyjät Ari Varonen	Päätökset KI 22.10.2015 § 116 Ltkj 17.12.2015 § 93 Ltkj 18.12.2014 § 97



FCG Suunnittelu ja teknikka Oy
Merimiehenkatu 38 A
80100 Joensuu
Puh. 0104090
www.fcg.fi

Suunnitteluala, työnnumero ja piirustuksen numero Muutos

TKA 120-P25407 251 A

Päiväys 27.2.2015
Hyv. E.MÖNKKÖNEN

Suunn. A.RYTKÖNEN
Yhteyshenkilö
Tiedosto Q:\JOE\P254\P25407_PENTTILANRANTA_II...