


BRUTTOALA 447.5 M2
 HUONEISTOALA 345.5 M2
 HUONEALA 321.5 M2
 TILAVUUS 1460 M3

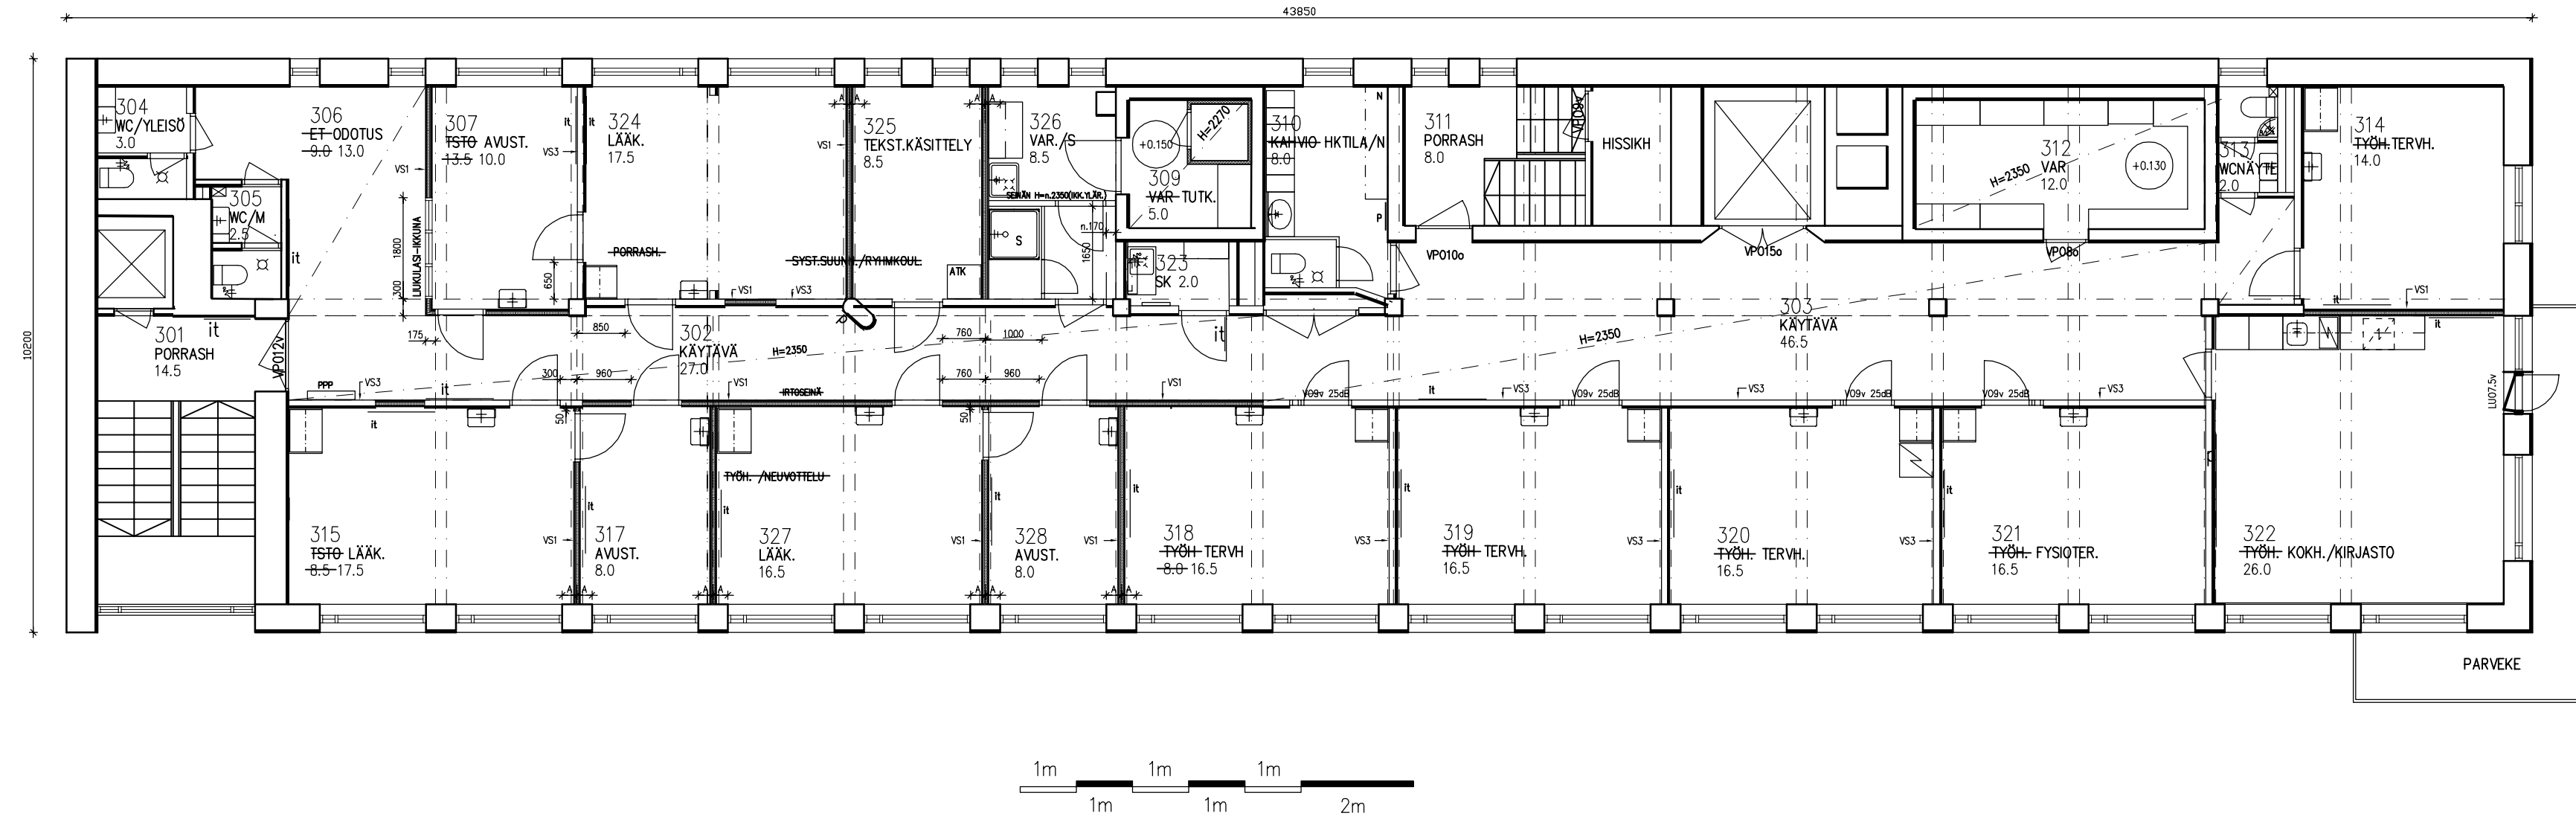


KAIKKI UUDET VÄLISEINÄT OVAT TERÄSRUNKOISIA KIPSILEVY-SEINIÄ RT VS 303 (48 dB) VS1

- 13 MM KIPSILEVY EK
- 13 MM KIPSILEVY N
- TERÄSRANKA 70 MM/MIN.VILLA 70 MM
- 13 MM KIPSILEVY N
- 13 MM KIPSILEVY EK

VANHAN SEINÄN ÄÄNENERISTYS TARKISTETAAN VASTAAVAKSI ENT. SEINÄ AVAAMALLA PUUSEINIIN LISÄTÄÄN MOL. PUOLIN 1 KPL 13 MM KIPSILEVY EK ENT. PÄÄLLE, VS3

LIITOKSISSA NOUDATETAAN GYPROC ÄÄNIKIRJAN OHJEITA.

OVET KÄYTÄVÄÄN TOIMENPIDEHUONEISTA 25 dB JA HUONEIDEN VÄLILLÄ 34 dB

RAKENNUSTA EI OLE TARKEMITATTU.				
62891 PENTTILÄNKATU 7-9, 80220 JOENSUU			21.05.2013	
K.O.SA 5	KORTTELI/TILA 502	TONTTI/RNo 11	RAKENNUSLUVAN TUNNUS	
RAKENNUSTOIMENPIDE MUUTOSTYÖ			PIIRUSTUSLAJI TYÖPIIRUSTUS/T2	JUOKS.No
RAKENNUSKOHTeen NIMI JA OSOITE PENTTILÄNK.7-9/TYÖTERVEYSASEMA PENTTILÄNKATU 7-9 80200 JOENSUU			PIIRUSTUKSEN SISÄLTÖ POHJAPIIRUSTUS, 3.KERROS	MITTAKAAVAT 1:100
 JOENSUUN KAUPUNKI TEKNINEN VIRASTO TILAPALVELUT SUUNNITTELU SILTAKATU 4 C 80100 JOENSUU, PUH. 973-2 671		\T2POHJ3K.DWG	TYÖ No 6 289 1 3	PIIR.No 005
PÄIVÄYS 10.12.1996	ARKKITEHTI		SUUNNITTELIJA EJJA MUTTONEN-MATTILA	MUUTOS