



TERAPIAHUONEIDEN ÄÄNTÄERISTÄVÄ SEINÄRAKENNE
1:5

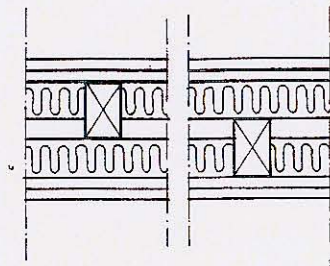

GYPROC 13
LASTULEVY 12
MIN. VILLA 50
VUORORUNKO 30-75
MIN. VILLA 50
LASTULEVY 12
GYPROC 13

LASTENPSYK. TOIMISTO
huoneistosta 1.kerroskassa 332, m²

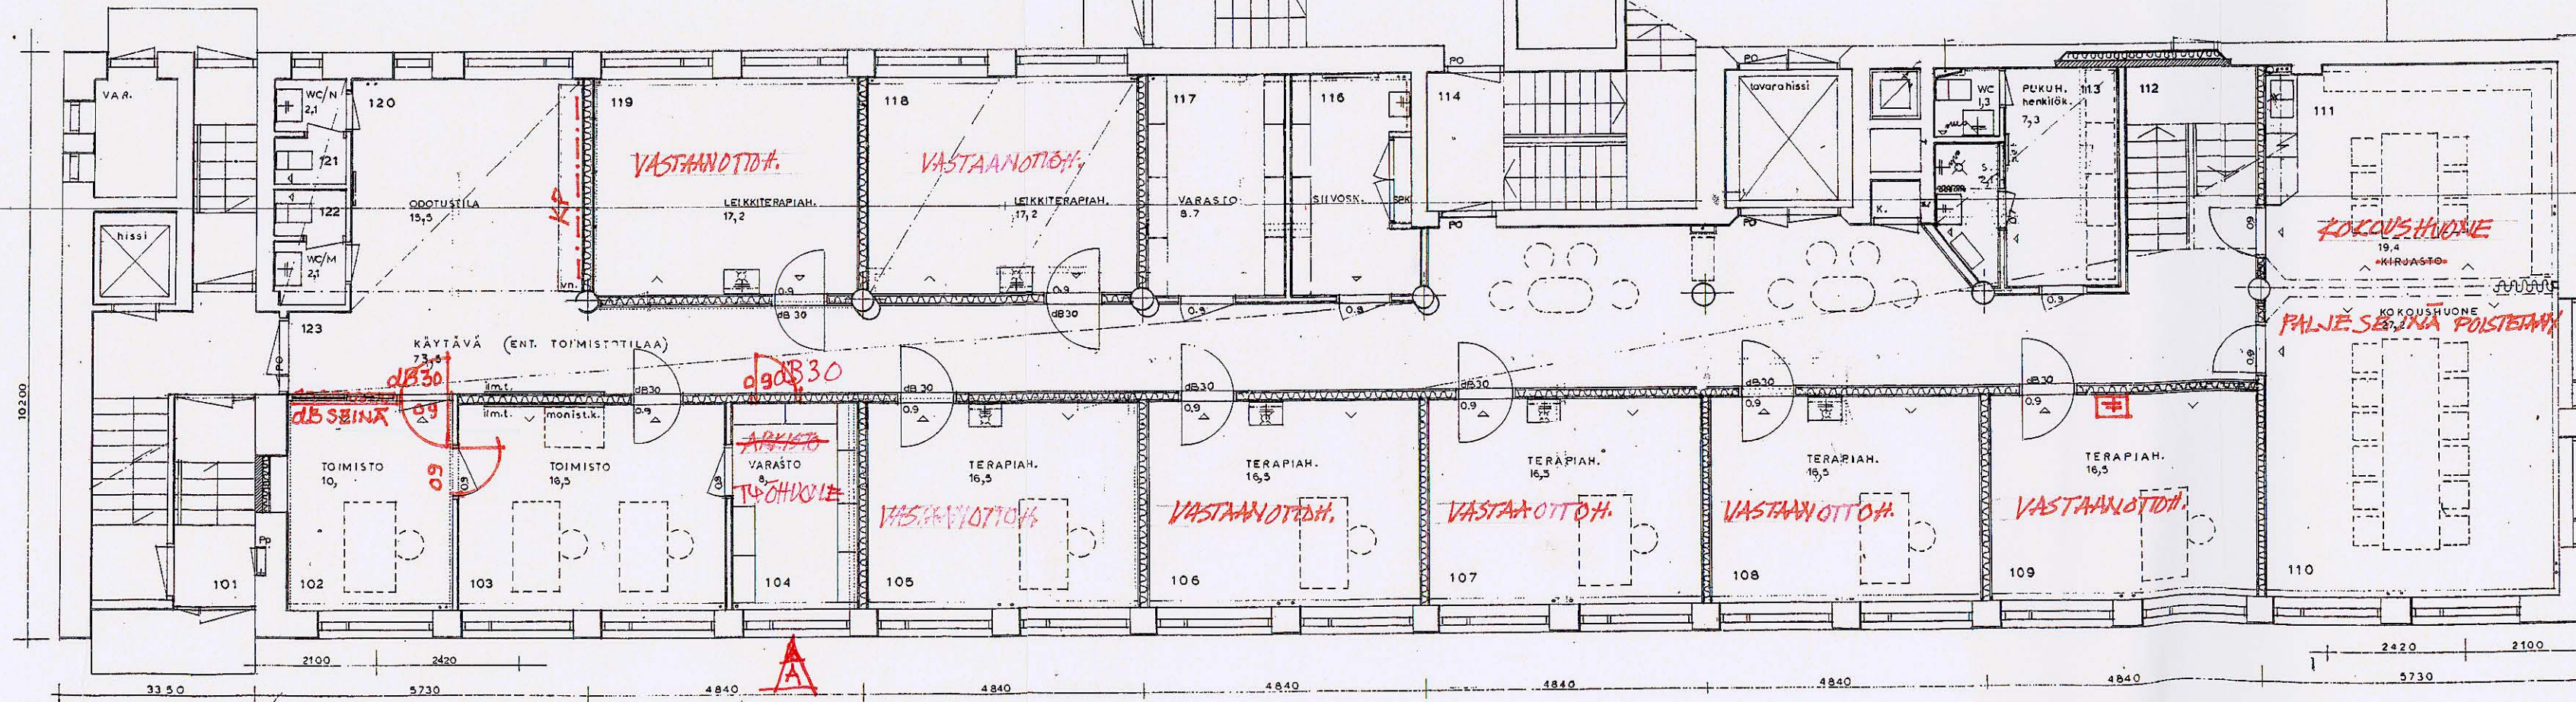

HUONEISTOTALA 1.KERROS 332, m²

HUONEISTOSSA ON
KONEELLINEN ILMAVAIHTO

X=ARKISTO MUSTETTU TIETOHUONEIKSI
22.10.2010/ik

MUUTOSTYÖT 2010

K.O.S.A. 5	KORTTELI/TKA 502	YONTI/NO 1-2	RAKENNUSLUVAN TUNNUS	JAKS.No
RAKENNUSLUVAN MUUTOSTYÖT	PIRUSTUSLAI TYÖPIRUSTUS			
RAKENNUSKOHTEEN NIMI JA OSIO JOENSUUN TYÖTERVEYS	PIRUSTUKSEN SISÄLTÖ POHJAPIRUSTUS 1 KRS			MITTAKAAVA 1:100
Penttilenkatu 7 - 9 80220 JOENSUU	MUUTOSTYÖT			
	JOENSUUN TILAKESKUS KOSKIKATU 7 A 80100 JOENSUU Puh. (013) 287 7111 Faksi (013) 287 3460	(P.D.N.C.) SAUNALA	TYÖ No 289 1	PIR.No 2
PÄIVÄYS 12.10.2010	TOIMISTORAKENTEN	ARK	SUUNNITTELIJA KUUSSIRA TI VILJO	

MUUTOSALUE