



- 1 TERÄSBETONI, MAALATTU, KESKIHARMAA
- 2 RAPATTU JULKISIVU, MAALATTU, VAALEANKELTAINEN
- 3 PUHTAAKSI MUURATTU PUNAINEN JULKISIVUTIILI
- 4 METALLI, MAALATTU, TUMMANHARMAA
- 5 IKKUNAPUUT, MAALATTU, VALKOINEN
- 6 PUU, MAALATTU, VAALEANKELTAINEN

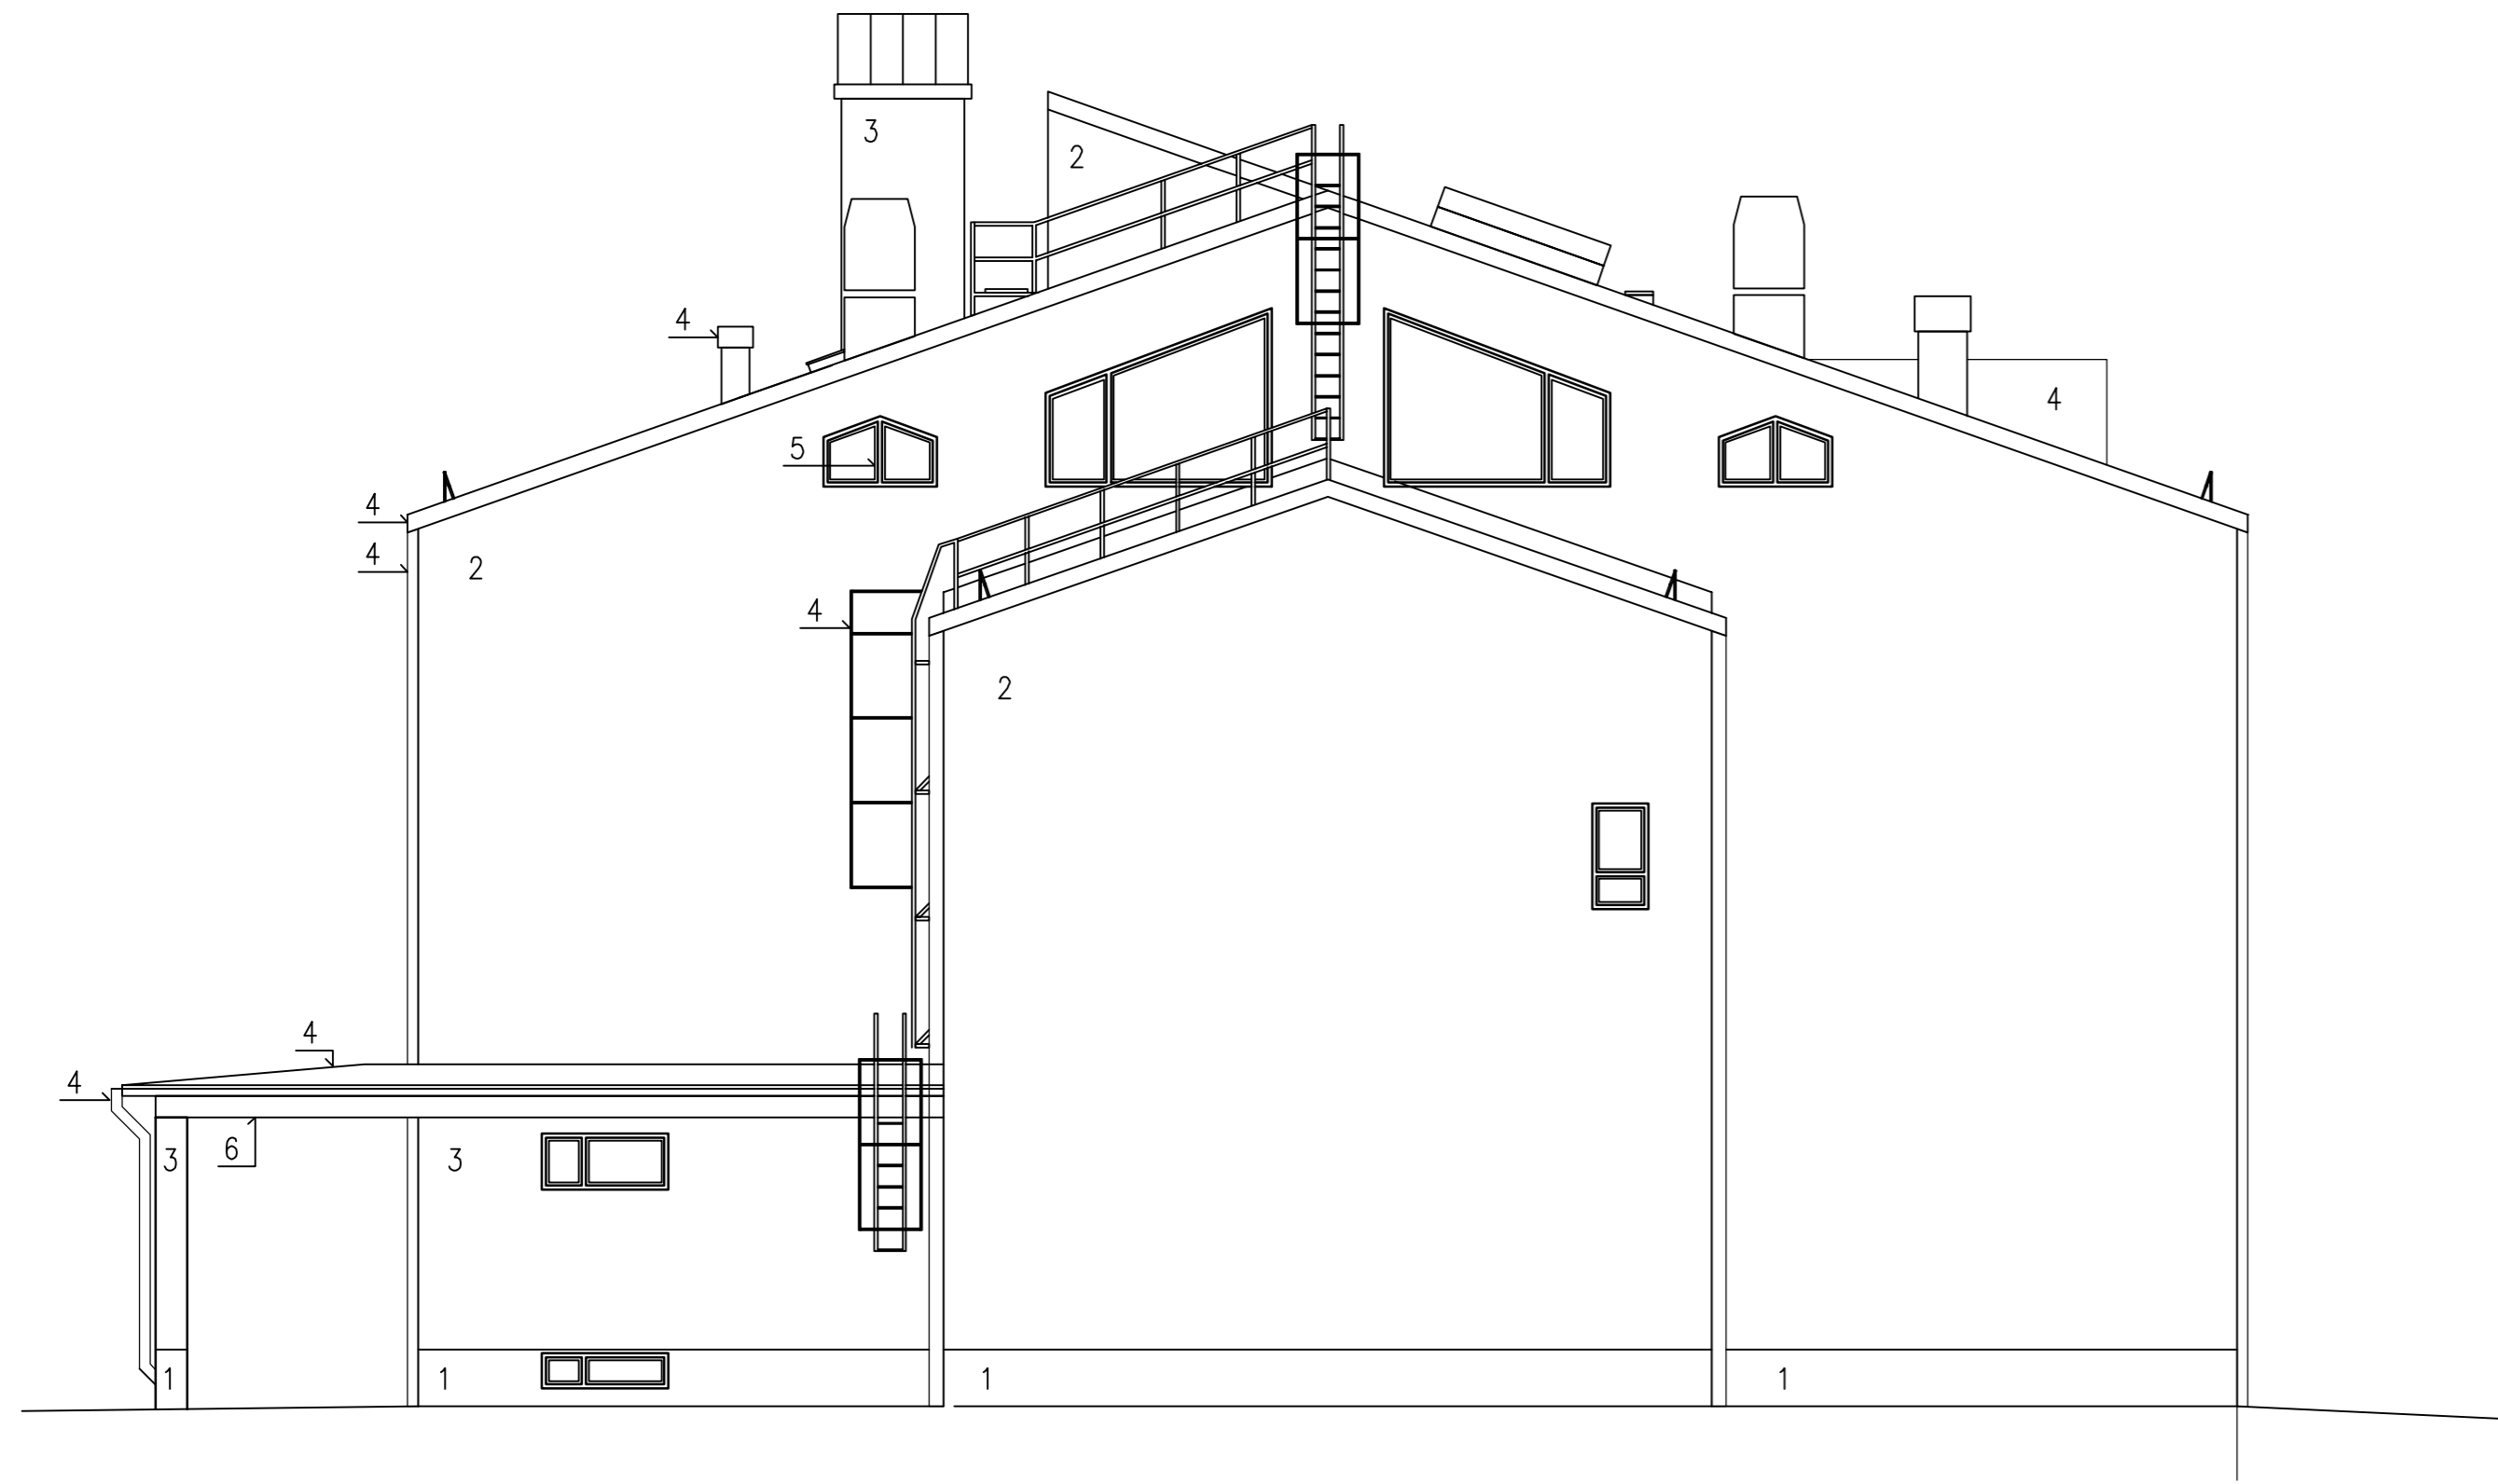

RAKENNUSTA EI OLE TARKEMITATTU, PIIRUSTUKSET DIGITOITU VANHOJEN PIIRUSTUSTEN MUK.
 4 094 1 LYSEON LUKIO, Koskikatu 8, 80100 Joensuu 29.6.2015

K.Osa 1	KORTTELI/TILA 133	TONTTI/RNo 2	RAKENNUSLUVAN TUNNUS	
RAKENNUSOIMENPIDE DIGITALISOINTI		PIIRUSTUSLaji PÄÄPIIRUSTUS		JUOKS.No
RAKENNUSKOHTeen NIMI JA OSOITE LYSEON LUKIO KOSKIKATU 8 80100 JOENSUU		PIIRUSTUKSEN SISÄLTÖ JULKISIVU KOILLISEEN		MITTAKAAVAT 1:100
 Joensuun Tilakeskus Länsikatu 15, rakennus 2 80110 Joensuu puh. 013 267 7111 www.joensuu.fi		SUUNN. ALA ARK	TYÖ No 4 094 1	PIIR.No 015
PÄIVÄYS 1954-55	TOMISTOARKKITEHTI RAK.HALLITUS (1954-55)		SUUNNITTELIJA	