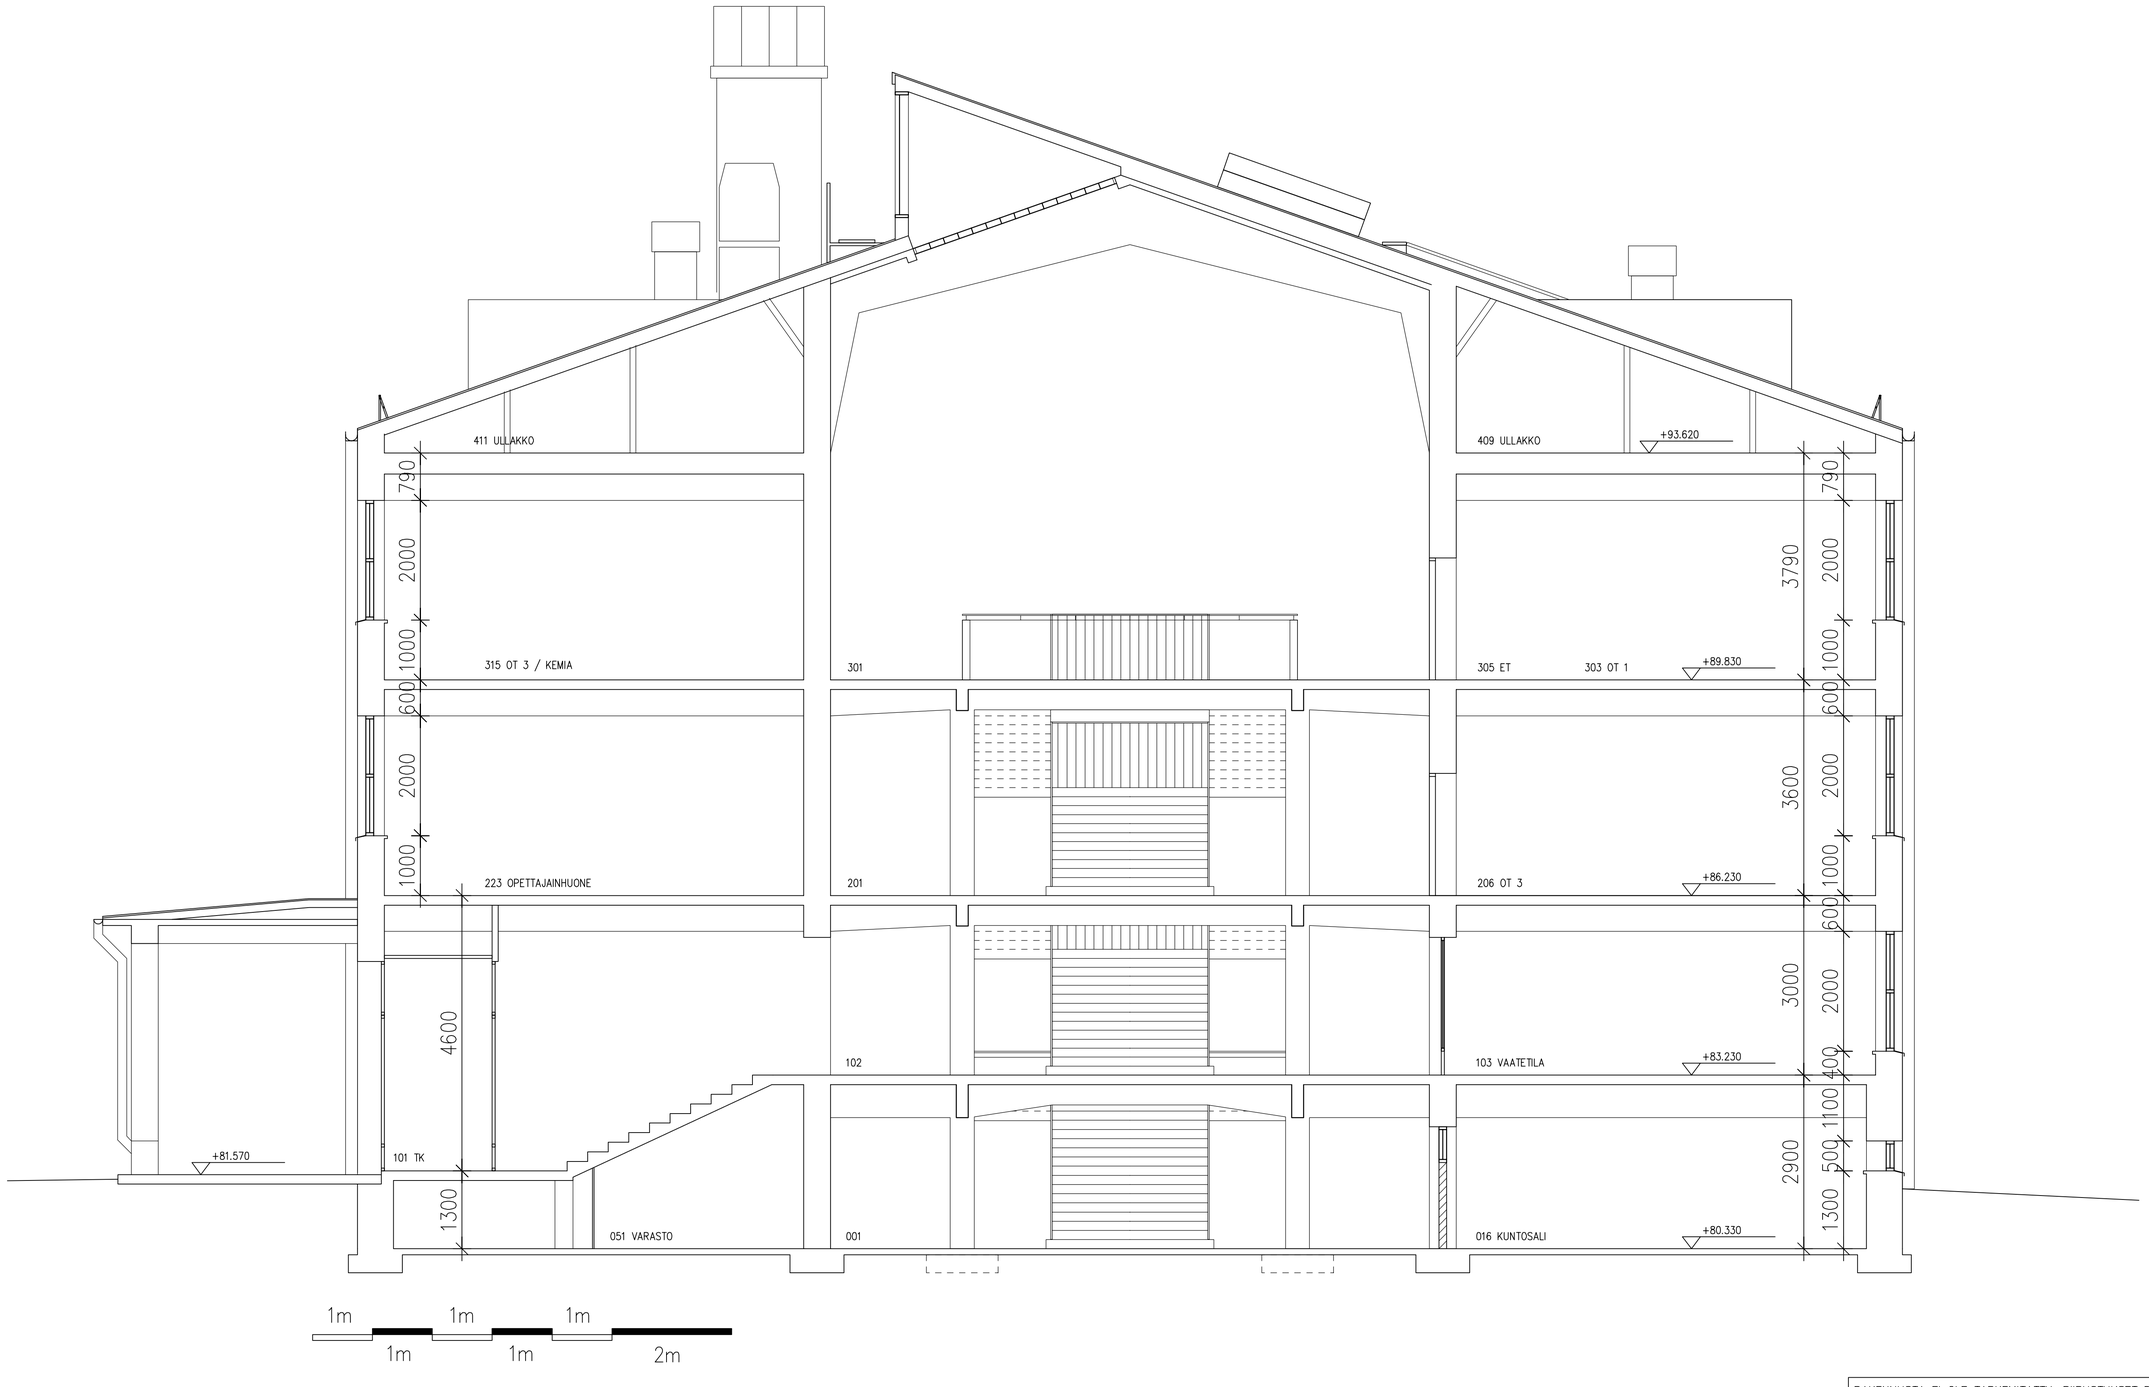

RAKENNUSTA EI OLE TARKEMITATTU, PIIRUSTUKSET DIGITOITU VANHOJEN PIIRUSTUSTEN MUK.

4 094 1 LYSEON LUKIO, Koskikatu 8, 80100 Joensuu 29.6.2015

K.OSA	KORTTELI/TILA	TONTTI/RNo	RAKENNUSLUVAN TUNNUS
1	133	2	

RAKENNUSTOMENPIDE: DIGITALISOINTI	PIIRUSTUSLAJI: TYÖPIIRUSTUS — JUOKS.No
RAKENNUSKOHTEEN NIMI JA OSOITE: LYSEON LUKIO, KOSKIKATU 8, 80100 JOENSUU	PIIRUSTUKSEN SISÄLTÖ: LEIKKAUS B — MITTAKAAVAT: 1:50

JOENSUU
Joensuun Tilakeskus
Länsikatu 15, rakennus 2
80110 Joensuu
www.joensuu.fi
puh. 013 267 7111

SUUN.ALA	TYÖ No	PIIR.No	MUUTOS
ARK	4 094 1	009	

PÄIVÄYS	TOIMISTOARKKITEHTI	SUUNNITTELIJA
1954–55	RAK.HALLITUS (1954–55)	