



leikkaus a - a

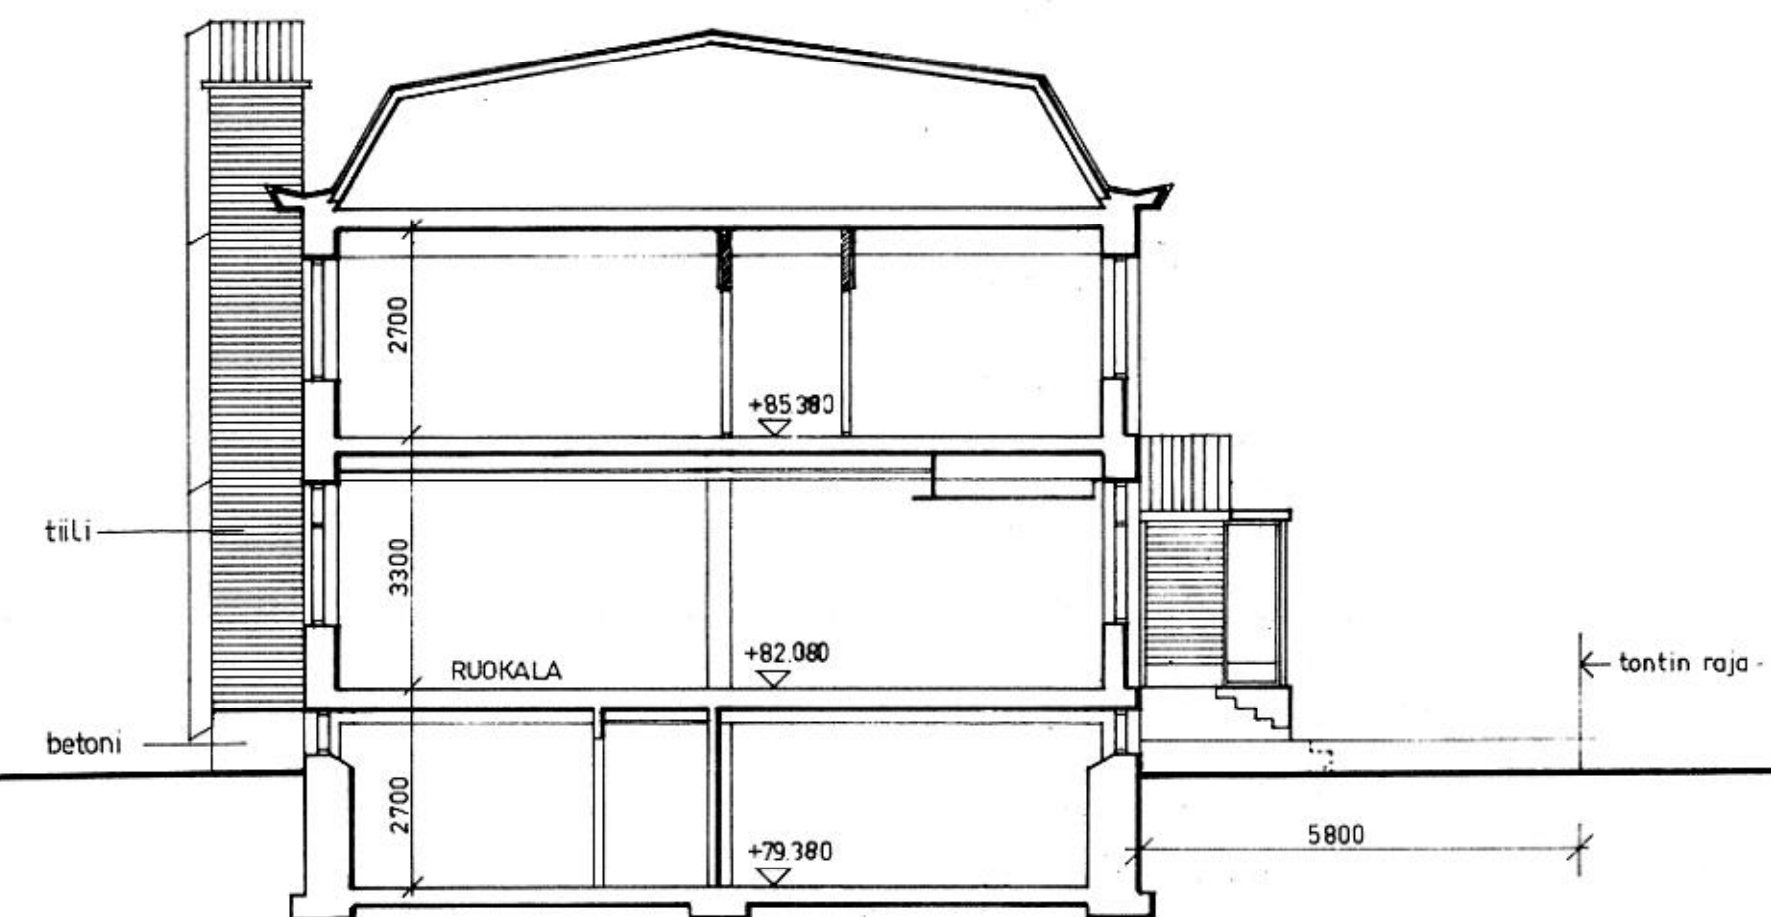

Rakennusta ei ole tarkemittattu
 41001 Joensuun konservatorio, Rantakatu 31, 80100 Joensuu 28.05.2013

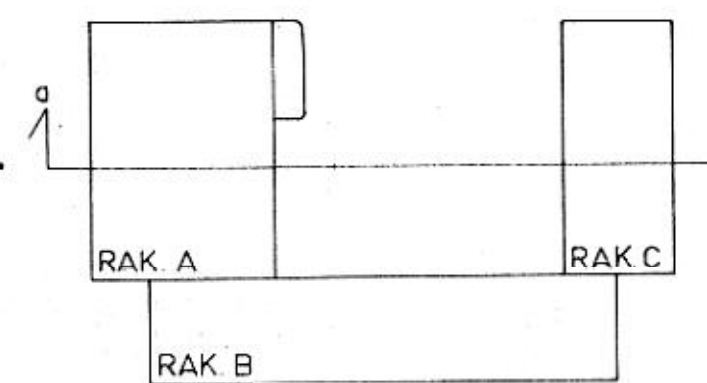

JOENSUUN MUSIIKKIPISTO		PIIRUSTUS		MITTAKAAVA
JOENSUU II KAUPUNGINOSA	KORTTELI 14 TONTTI 7	PÄÄPIIRUSTUS		
RANTAKATU 31	JOENSUUN KAUPUNKI	MUUTOS- JA PERUS-		
		KORJAUSTYÖ		
		LEIKKAUS a - a		1 : 100
		PÄIVÄYS	TYÖ N:o	PIIR. N:o
ARKKITEHTITOIMISTO ERKKI HELASVUO KY 21 791, KOULUKATU 20, 80100 JOENSUU 10		1976-05-31	074	007