




Tyypipoikkileikkaus plv 60-180

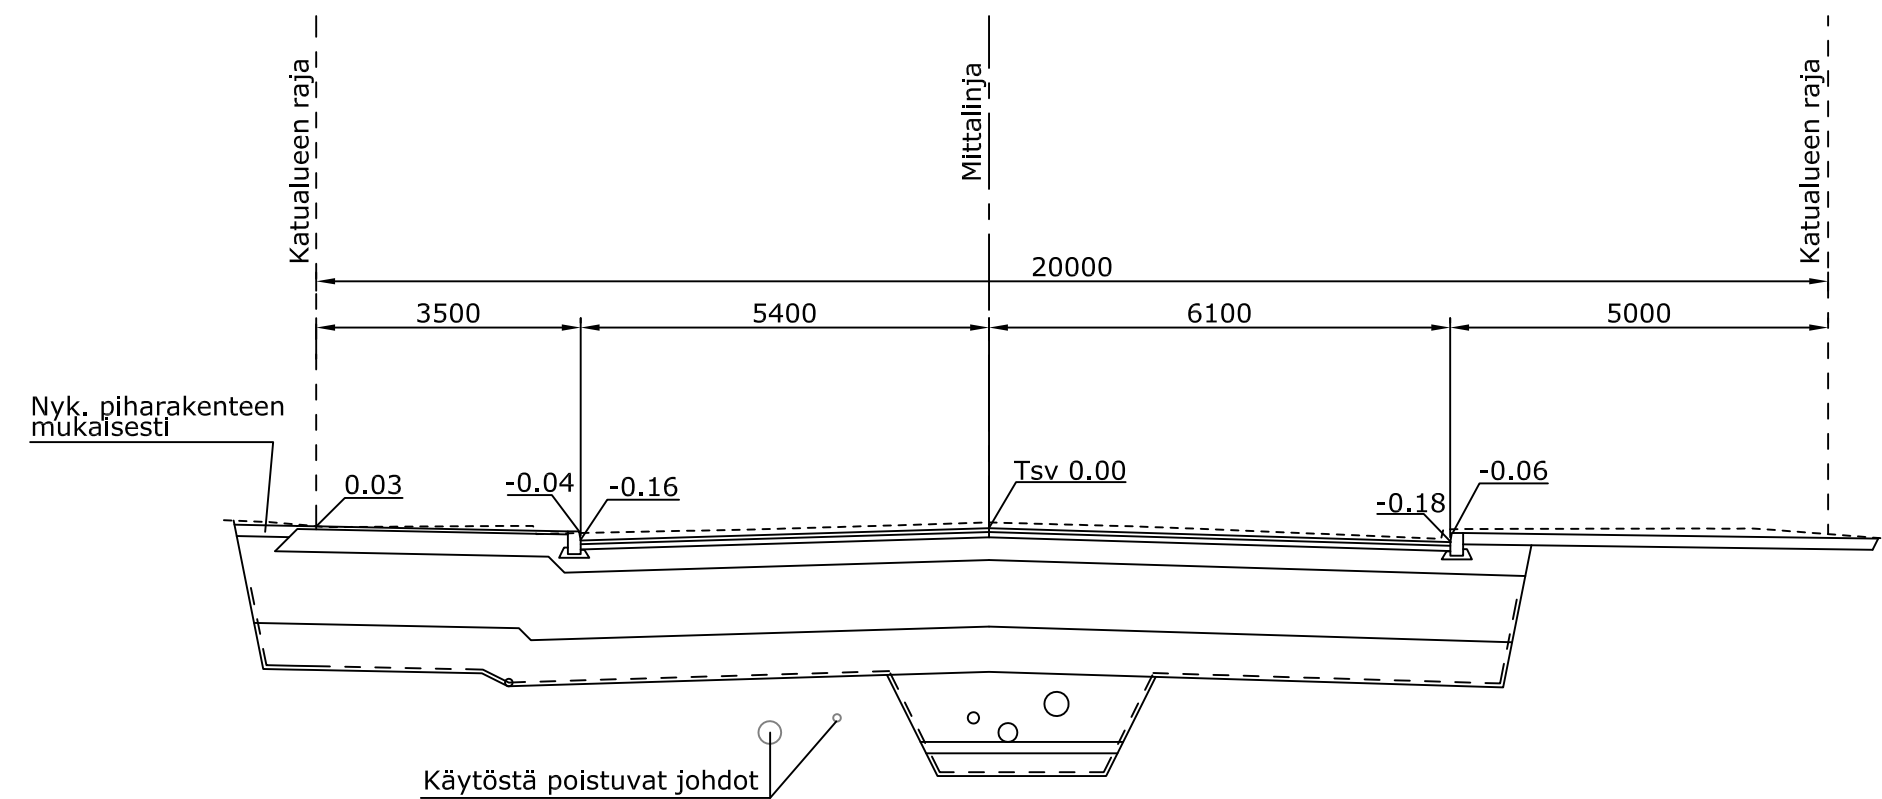

Tyypipoikkileikkaus plv 235-270

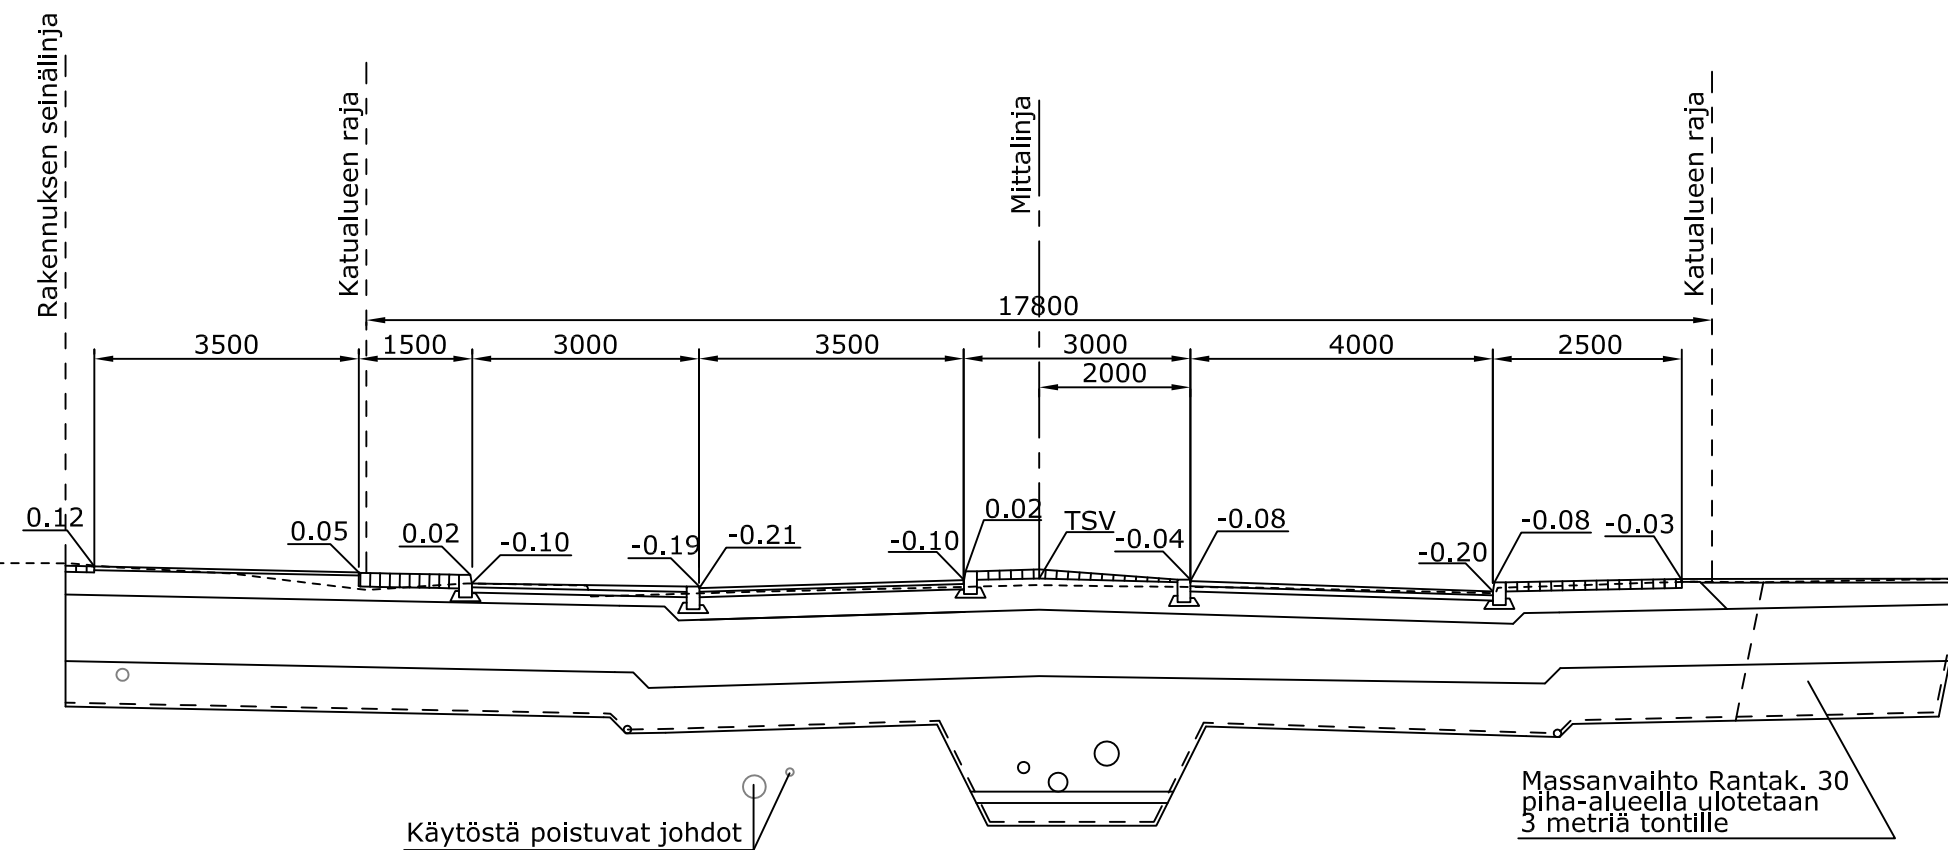

Tyypipoikkileikkaus plv 270-380

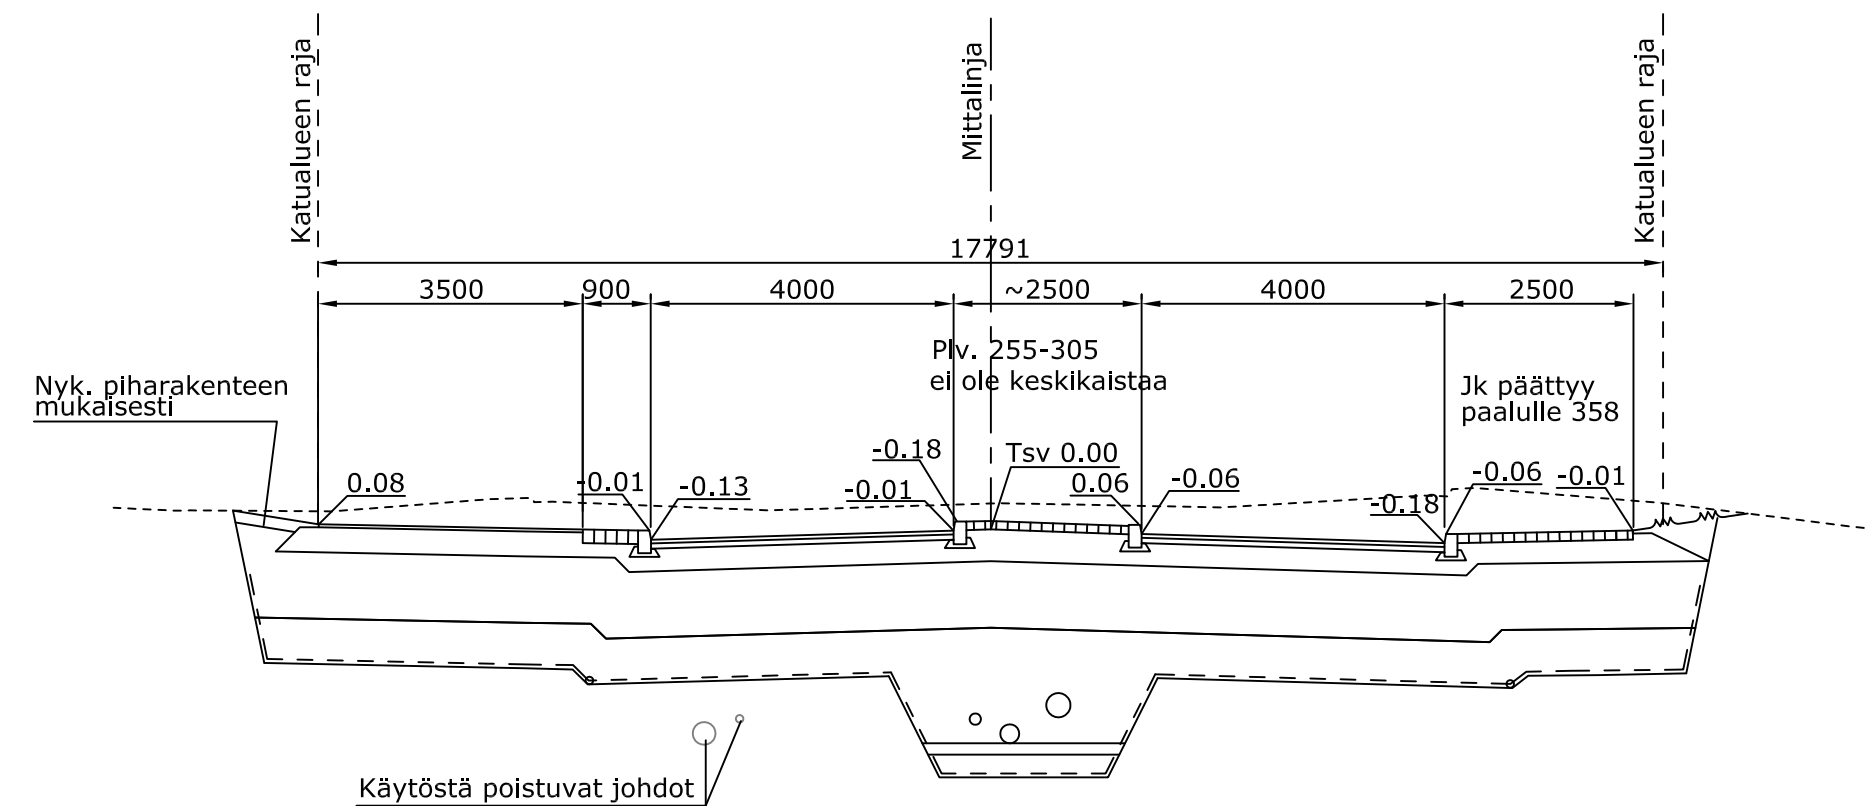

PÄÄLLYSRAKENNE	AJORATA			KEVYEN LIIKENTEEN VÄYLÄ (AB)			KEVYEN LIIKENTEEN VÄYLÄ (Bet.kivi)		
	MATERIAALI	KERROS-PAKSUUS	KANTAVUUS-VAATIMUS	MATERIAALI	KERROS-PAKSUUS	KANTAVUUS-VAATIMUS	MATERIAALI	KERROS-PAKSUUS	KANTAVUUS-VAATIMUS
Kulutuskerros	SMA	50 mm	393 MN/m ²	AB 11	40 mm	242 MN/m ²	Bet.kivi	80 mm	242 MN/m ²
Sidottu kantava k.	ABK 32	70 mm					Asennushk.	30 mm	
Kantava kerros	KaM 0/56	300 mm	211 MN/m ²	KaM 0/56	300 mm	211 MN/m ²	KaM 0/56	300 mm	211 MN/m ²
Jakava kerros	Sr	880 mm	138 MN/m ²	Sr	960 mm	142 MN/m ²	Sr	890 mm	138 MN/m ²
Suodatinkerros	Hk	600 mm	33 MN/m ²	Hk	600 mm	33 MN/m ²	Hk	600 mm	33 MN/m ²
Suodatinkangas	N2			N2			N2		
Yhteensä		1900 mm			1900 mm			1900 mm	

Plv:llä 180-235 (kiertoliittymä) rakennekerrokset ovat taulukon mukaiset

MUUTOSPÄIVÄYS	MUUTOS-	MUUT-	ALLE-	MUUTOS	MUUTOS-
Rv.	Kk.	V.	KIRJ.		MERK.LKM
15	03	13	A	J.I	Muutettu plv 270-380 (kavennettu keskisaareke)

JOENSUUN KAUPUNGIN TEKNINEN VIRASTO
Kuntatekniikan suunnittelu

I-IV Keskusta
RANTAKATU välillä Niskakatu - Sairaalakatu

Rakennussuunnitelma
Tyypipoikkileikkaukset

Koordinaattijärjestelmät: ETRS-GK30 ja N60

Päiväys	31.10.2012	Mittakaavat	1:100
Suunnittelija		Kadunpitopäätös	
Hyväksyjät		Päätökset	

K	2370	10	12	A
Suunnata	Piir.no	Osa no	Vuosi	M

Päiväys 31.10.2012
Hyv. E.MÖNKKÖNEN

FCG Suunnittelu ja tekniikka Oy
Merimiehenkatu 38 A
80100 Joensuu
Puh. 0104090
www.fcg.fi

Suunnitteluala, työnnumero ja piirustuksen numero Muutos
TKA 120-P18069 213 A

Suunn. J.IILONEN/H.KOKKONEN
Yhteyshenkilö J.IILONEN
Tiedosto Q:\JOE\P180\P18069_RANTA...