



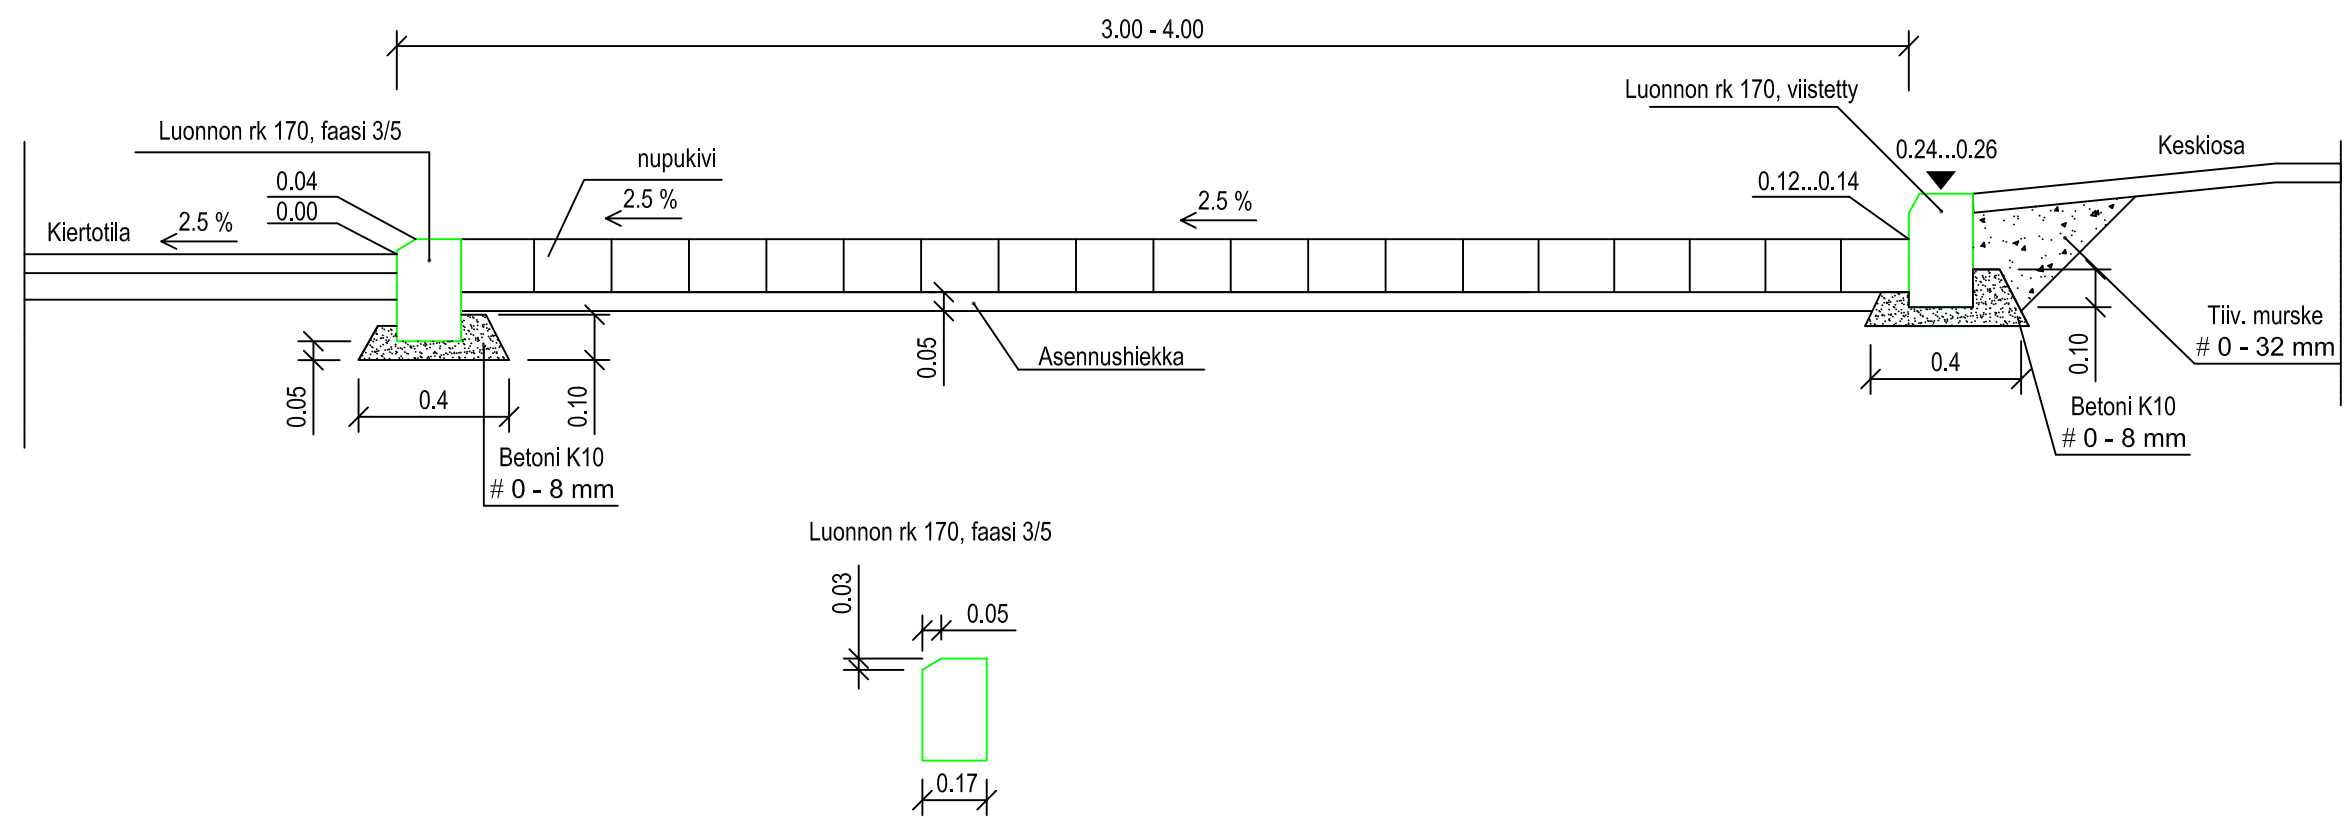

KIERTOSAAREKKEEN REUNAKIVET Tyypipoikkileikkaus

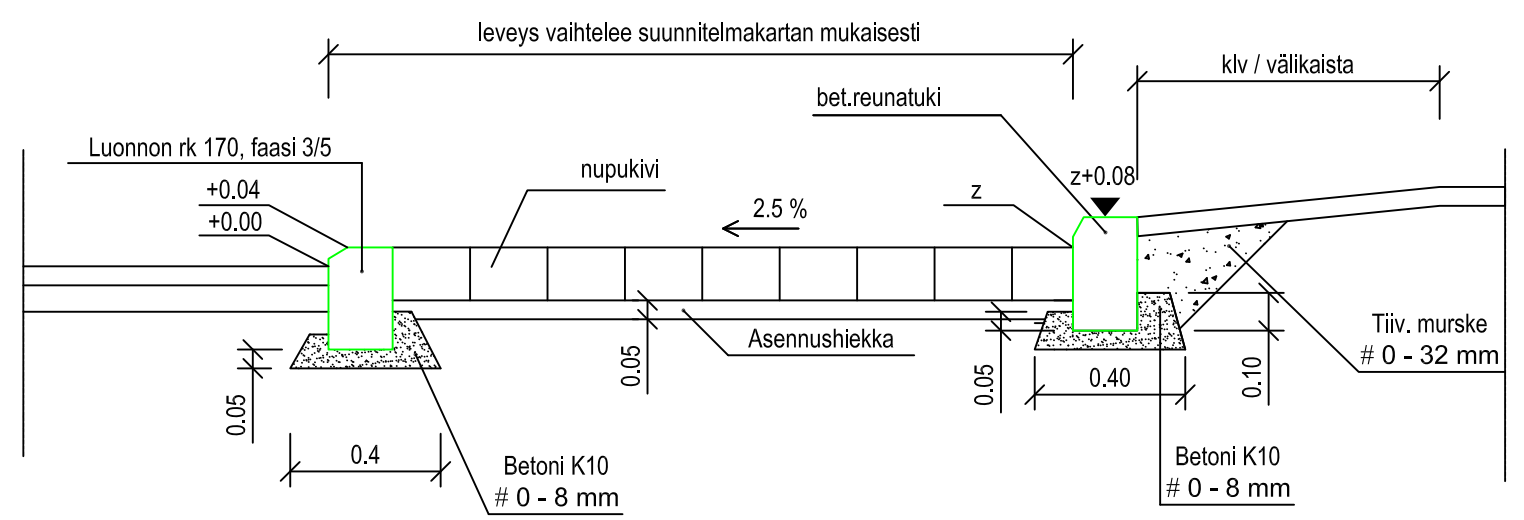

YLIAJOKIVEYS KIERTOLIITTYMÄN KAINALOSSA Tyypipoikkileikkaus



 JOENSUUN KAUPUNGIN TEKNINEN VIRASTO Kuntatekniikan suunnittelu		Päiväys 31.01.2013		Mittakaavat 1:20	
I-IV Keskusta RANTAKATU/YLÄSATAMAKATU Kiertoliittymä		Suunnittelija		Kadunpito päätös	
Rakennussuunnitelma Reunakividetallit		Hyväksyjät		Päätökset	
Koordinaattijärjestelmät: ETRS-GK30 ja N60		K Suunnata	2370 Pir.no	16 Osa no	13 Vuosi
 FCG Suunnittelu ja tekniikka Oy Merimiehenkatu 38 A 80100 Joensuu Puh. 0104090 www.fcg.fi		Suunnitteluala, työnnumero ja piirustuksen numero		Muutos	
Päiväys 31.01.2013 Hyv. E.MÖNKKÖNEN		TKA 120-P18069 234 -		Suunn. J.IILONEN Yhteyshenkilö J.IILONEN Tiedosto Q:\JOE\PI180\PI18069_RANTA...	