


KATULUOKKA 3

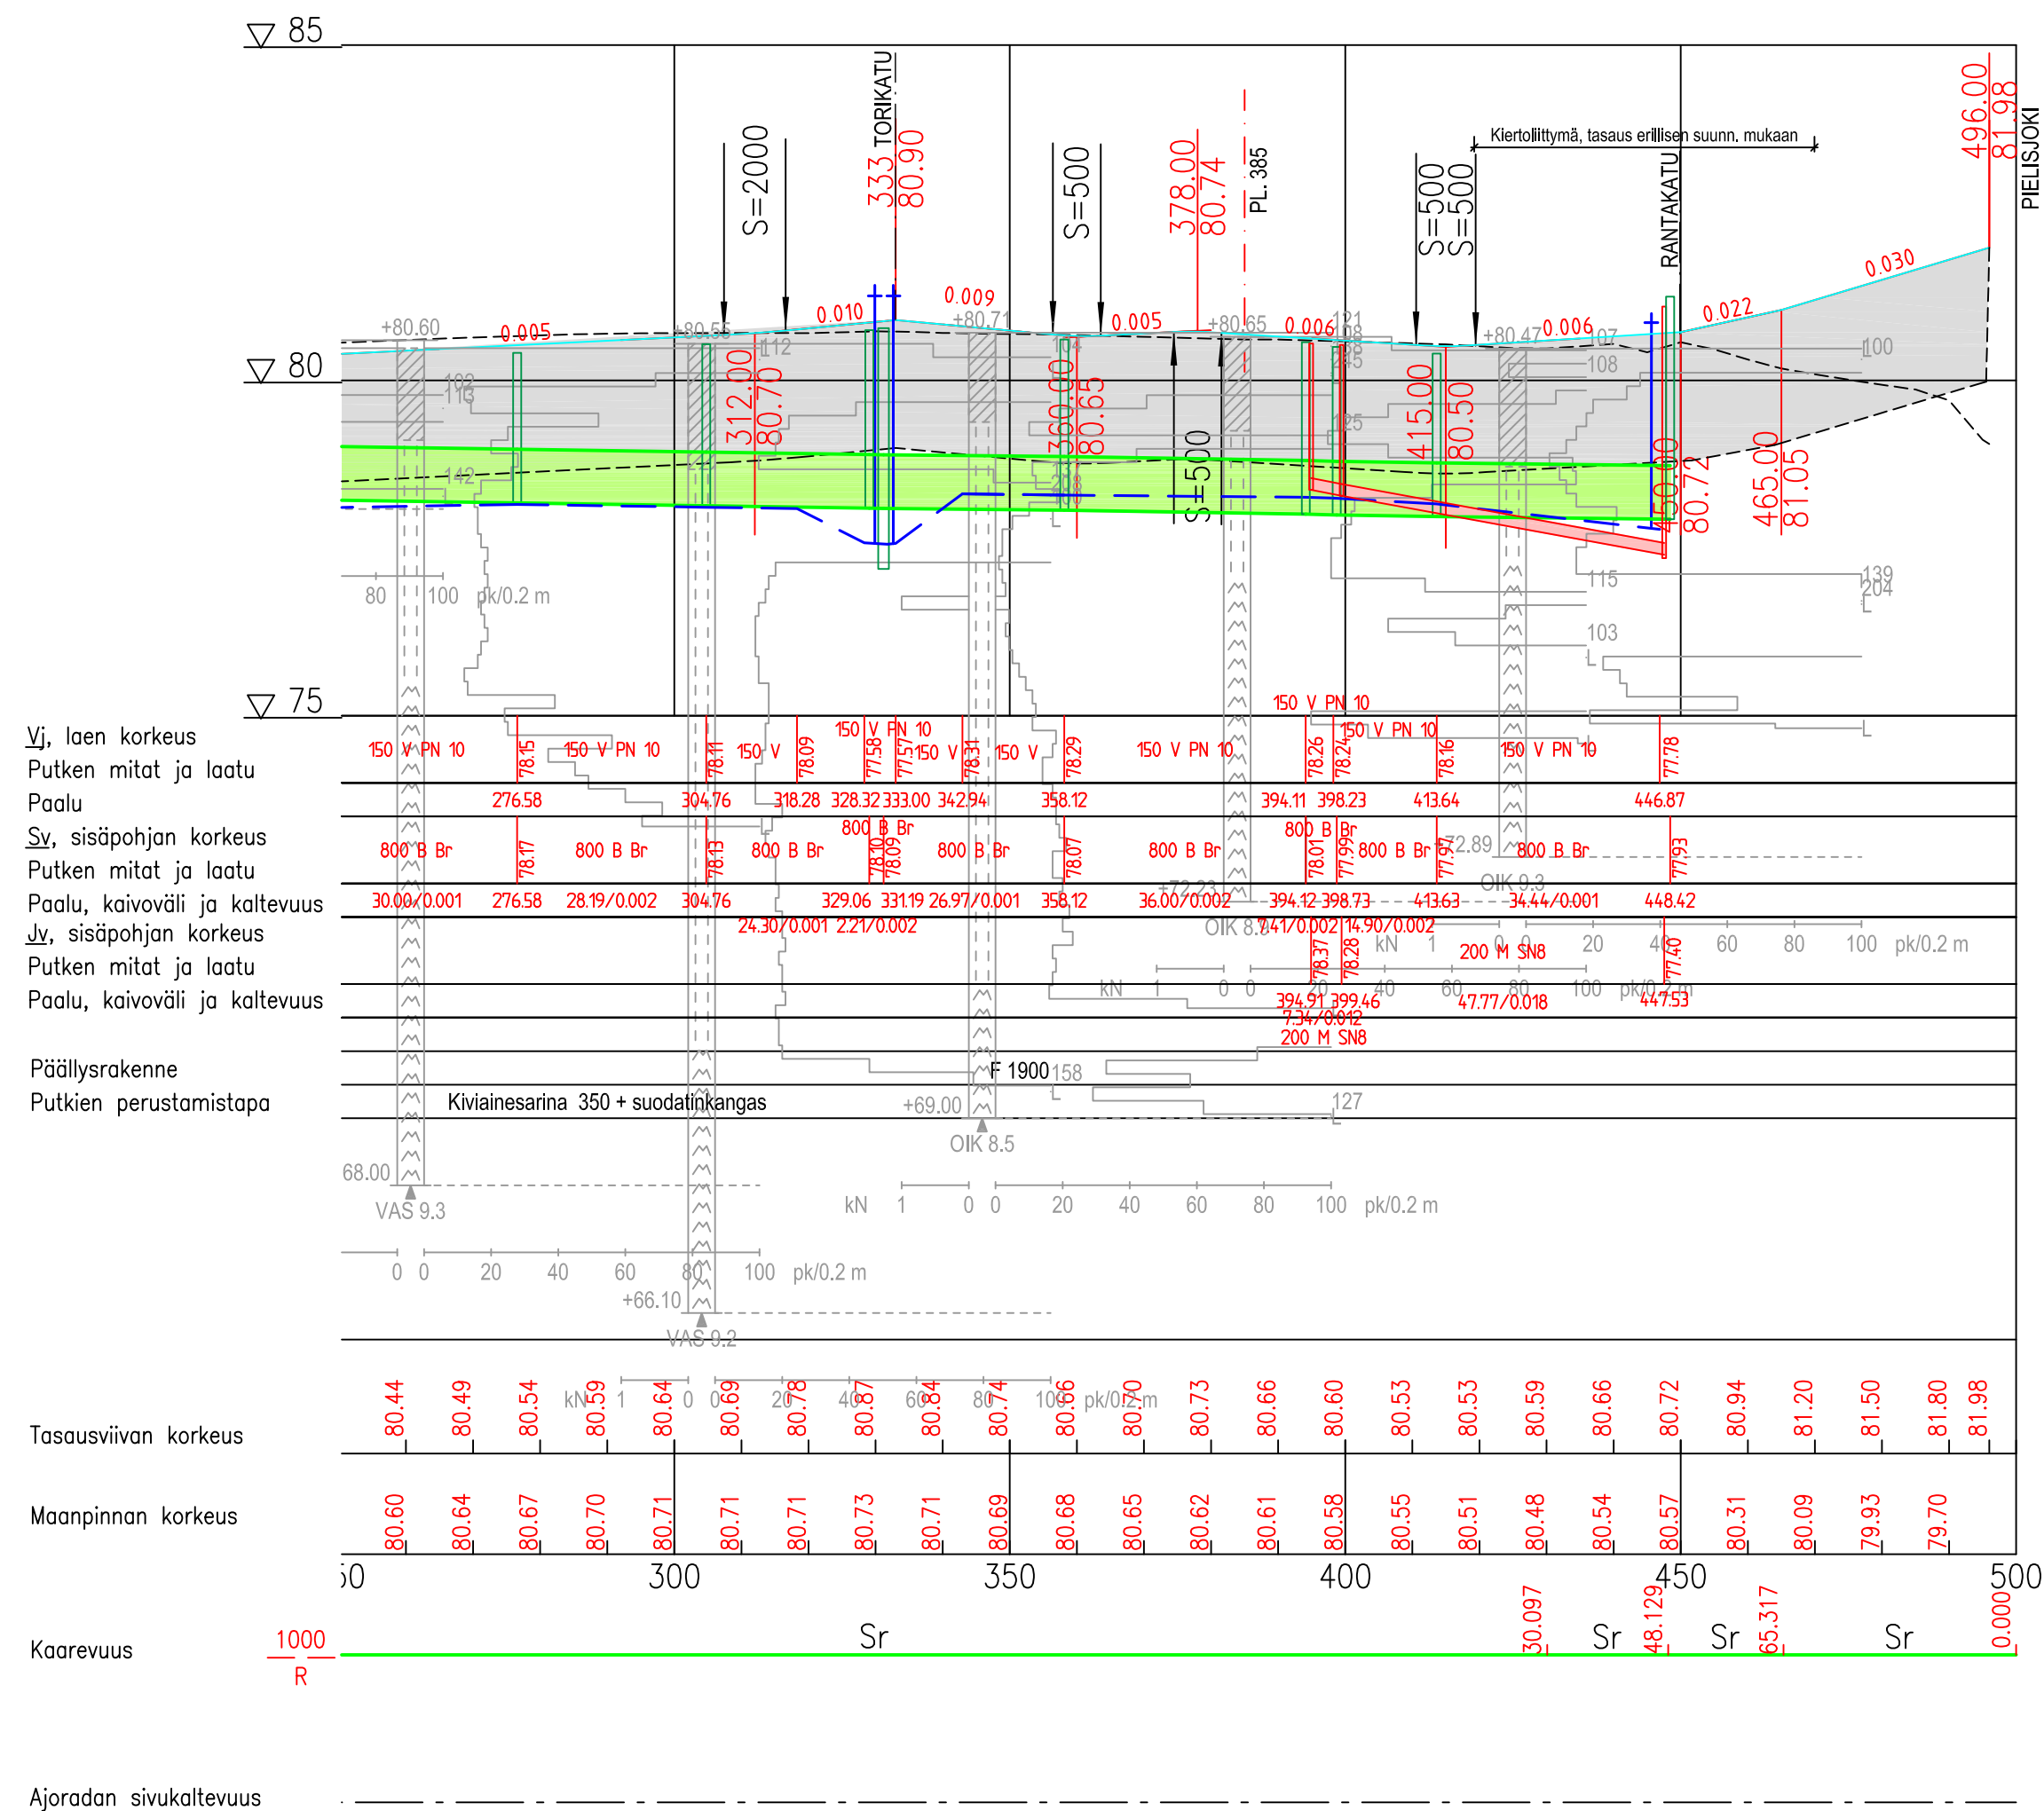

MUUTOSPÄIVÄYS Pv. Kk. V.	MUUTOS- TUNNUS	MUUT- TAJA	ALLE- KIRJ.	MUUTOS	MUUTOS- MERK.LKM
28 01 14	C	HKo		Muutettu vesihuoltoa kiertolettyessä	-
22 03 13	B	HKo		Muutettu vj:n korkeus ja sv-kaivon korkeus pl.419	-
07 02 13	A	J.I.		Muutettu tasaus plv:llä 370-450	-



JOENSUUN KAUPUNGIN TEKNINEN VIRASTO

Kuntatekniikan suunnittelu

I-IV Keskusta
YLÄSATAMAKATU välillä
Torikatu - Rantakatu (Pielisjoki)

Rakennussuunnitelma
Pituusleikkaus

Koordinaattijärjestelmät: ETRS-GK30 ja N60



FCG Suunnittelu ja tekniikka Oy
Merimiehenkatu 38 A
80100 Joensuu
Puh. 0104090
www.fcg.fi

Päiväys 31.10.2012

Hyv. E.MÖNKKÖNEN

Päiväys	Mittakaavat
31.10.2012	1:1000/1:100
Suunnittelija	Kadunpitoapäätös
Hyväksyjät	Päätökset
Ari Varonen	KI 31.5.2012 § 65
K Suunnata	2369 Pii.no
02 Osa no	12 Vuosi
C M	Muutos

TKA 120-P18069 204 C

Suunn. J.I.LONEN/H.KOKKONEN
Yhteyshenkilö
Tiedosto Q:\JOE\180\18069_RANTA...