



YLASATAMAKATU Tyyppipokkileikkaus pl 390

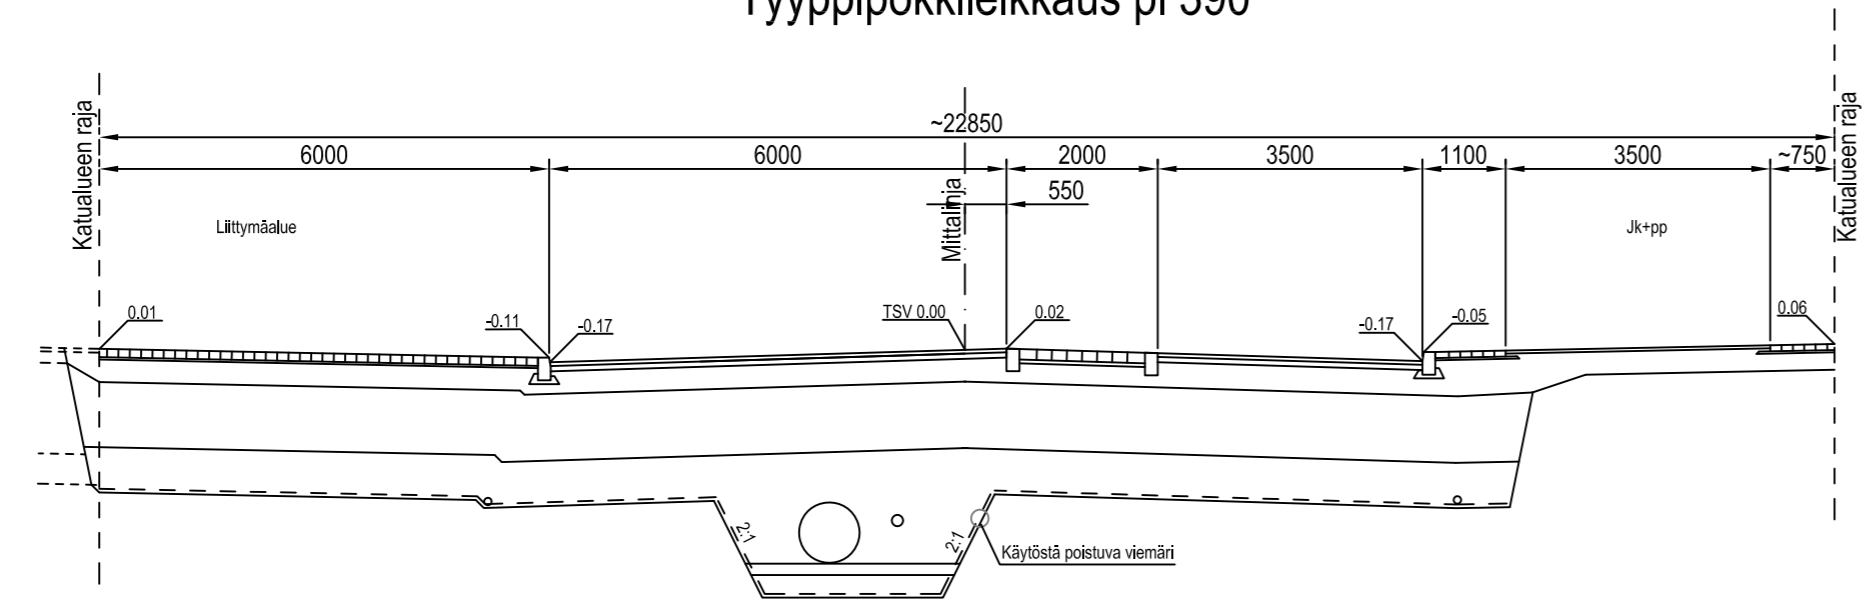

YLASATAMAKATU Tyyppipokkileikkaus plv:llä 392-430

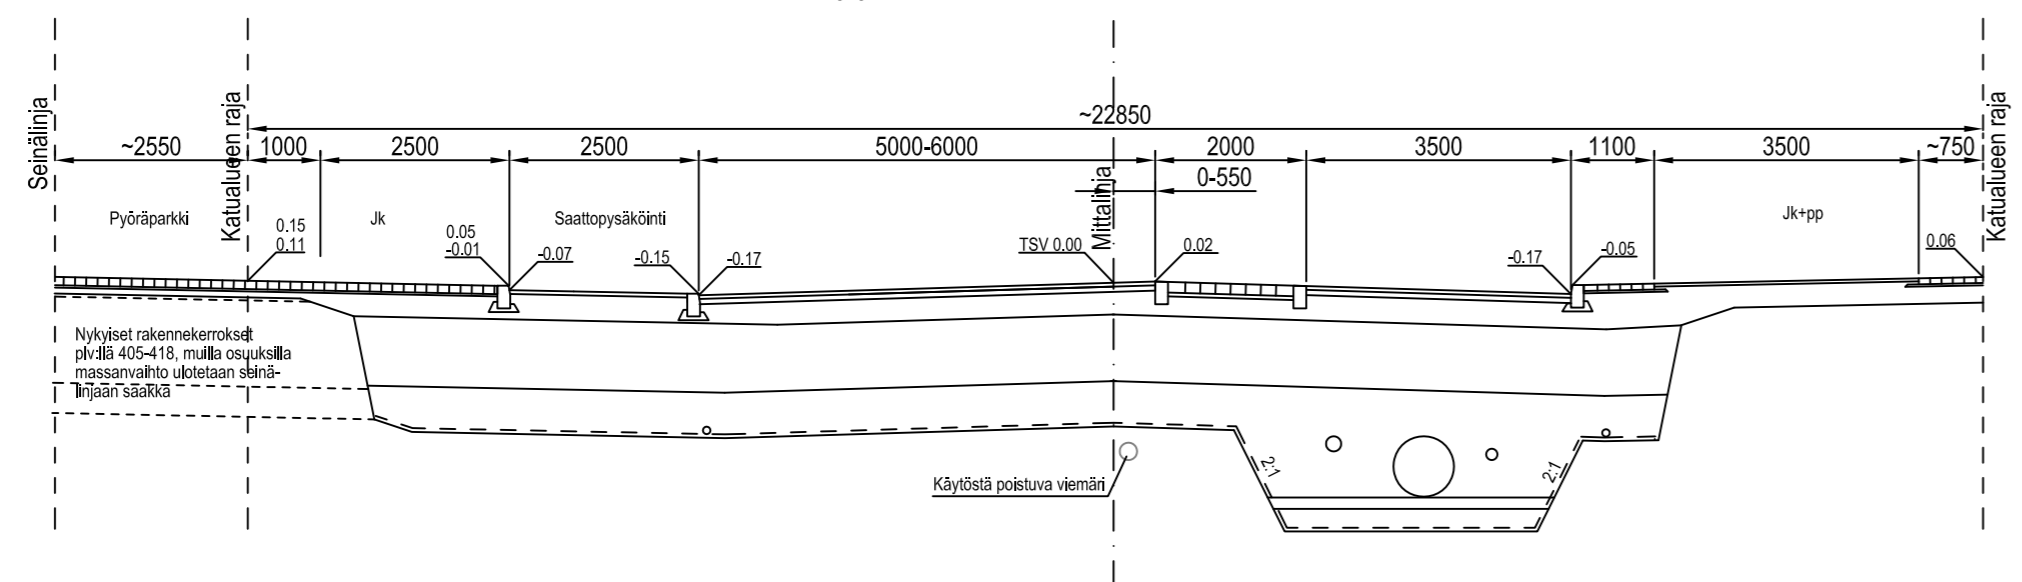

NIMITYS	AJORATA			KEVYEN LIIKENTEEN VÄYLÄ		
	MATERIAALI	KERROS-PAKSUUS	KANTAVUUS-VAATIMUS	MATERIAALI	KERROS-PAKSUUS	KANTAVUUS-VAATIMUS
Kulutuseros	SMA	50 mm	393 MN/m ²	AB 11	40 mm	242 MN/m ²
Sidottu kantava k.	ABK 32	70 mm				
Kantava kerros	KaM 0/56	300 mm	211 MN/m ²	KaM 0/56	300 mm	211 MN/m ²
Jakava kerros	Sr	880 mm	138 MN/m ²	Sr	960 mm	142 MN/m ²
Suodatinkerros	Hk	600 mm	33 MN/m ²	Hk	600 mm	33 MN/m ²
Suodatinkangas	N2			N2		
Yhteensä		1900 mm			1900 mm	

NIMITYS	AJORATA			KEVYEN LIIKENTEEN VÄYLÄ		
	MATERIAALI	KERROS-PAKSUUS	KANTAVUUS-VAATIMUS	MATERIAALI	KERROS-PAKSUUS	KANTAVUUS-VAATIMUS
Kulutuseros	SMA	50 mm	393 MN/m ²	Bet.kivi	80 mm	242 MN/m ²
Sidottu kantava k.	ABK 32	70 mm		Asennushk.	30 mm	
Kantava kerros	KaM 0/56	300 mm	211 MN/m ²	KaM 0/56	300 mm	211 MN/m ²
Jakava kerros	Sr	880 mm	138 MN/m ²	Sr	890 mm	138 MN/m ²
Suodatinkerros	Hk	600 mm	33 MN/m ²	Hk	600 mm	33 MN/m ²
Suodatinkangas	N2			N2		
Yhteensä		1900 mm			1900 mm	

MUUTOSPÄIVÄYS Pv. Kk. V.	MUUTOS- TUNNUS	MUUT- TAJA	ALLE- KIRJ.	MUUTOS	MUUTOS- MERK.LKM
28 01 14	B	HKo		Muutettu vesihuoltoa kierto liittymässä	-

MUUTOSPÄIVÄYS Pv. Kk. V.	MUUTOS- TUNNUS	MUUT- TAJA	ALLE- KIRJ.	MUUTOS	MUUTOS- MERK.LKM
26 02 13	A	J.I.		Lisätty keskikaista	-

JOENSUUN KAUPUNGIN TEKNINEN VIRASTO
Kuntatekniikan suunnittelu

I-IV Keskusta
YLÄSATAMAKATU väleillä Torikatu - Rantakatu

Rakennussuunnitelma
Tyyppipoikkileikkaukset

Koordinaattijärjestelmät: ETRS-GK30 ja N60

Päiväys: 31.10.2012
Suunnittelija: J.I.LONEN
Hyväksyjät: J.I.LONEN

Mittakaavat: 1:100
Kadunpitopäätös
Päätökset

K 2369 04 12 B
Suunnitelma Piir.n:o Osa n:o Vuosi Muutos

TKA 120-P18069 214 B

Suunnittelu- ja piirustuksen numero: 120-P18069-214

FCG Suunnittelu ja tekniikka Oy
Merimiehenkatu 38 A
80100 Joensuu
Puh. 0104090
www.fcg.fi

Päiväys: 31.10.2012
Yhteyshenkilö: J.I.LONEN
Hyv. E.MÖNKKÖNEN

Tiedosto: Q:\JOE\P180\P18069_RANTA...