



julkisivu rantakadulle

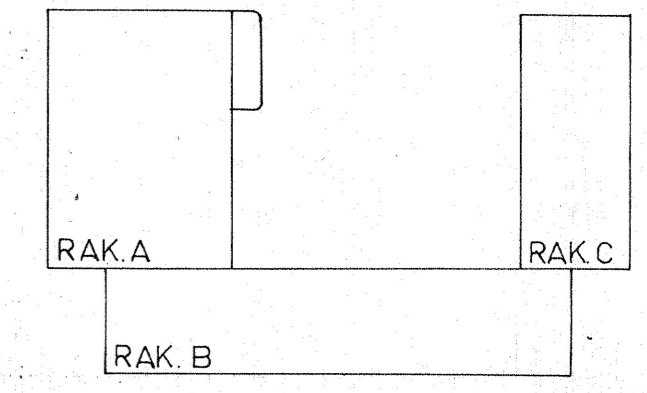


1977-05-04 TÄYDENNYS  
PÄIVÄYS MUUTOS TAI TÄYDENNYS LUKUM. TUNNUS A

JOENSUUN MUSIIKKIOPISTO	PIIRUSTUS	MITTAKAAVA
JOENSUU II KAUPUNGINOSA	PÄÄPIIRUSTUS	
KORTTELI 14 TONTTI 7	MUUTOS- JA PERUSKOR- JAUSTYO, JULKISIVU	
RANTAKATU 31	RANTAKADULLE	1:100
JOENSUUN KAUPUNKI	PÄIVÄYS	TYÖ N:o
ARKKITEHTITOIMISTO ERKKI HELASVUO KY 21 791, KOULUKATU 20, 80100 JOENSUU 10	1976-05-31	074
		PIIR. N:o
		16
		A

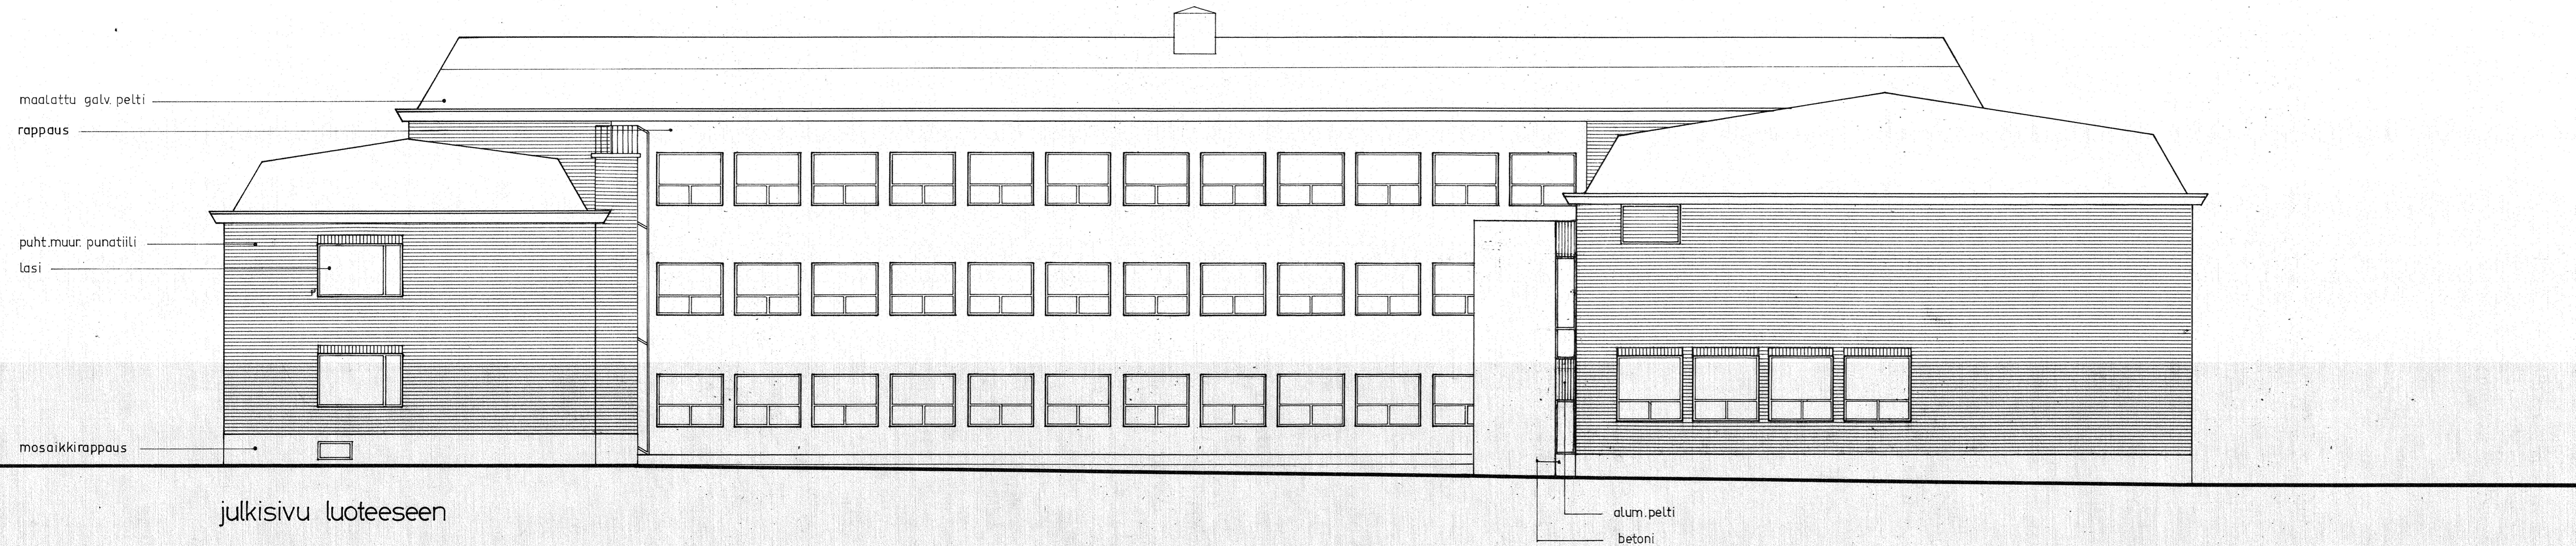


julkisivu luoteeseen

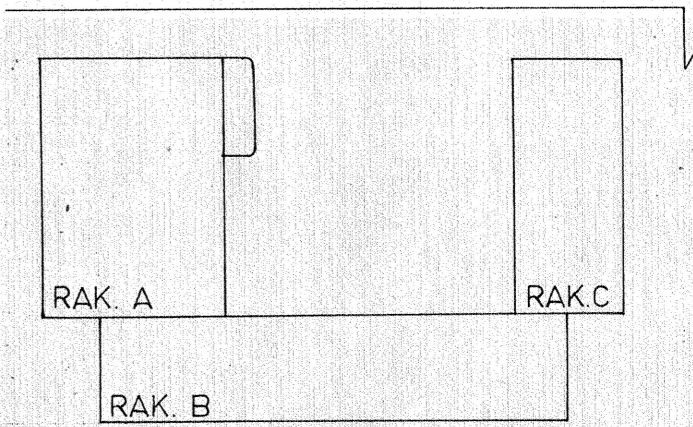


1977-05-04 TÄYDENNYS  
PÄIVÄYS MUUTOS TAI TÄYDENNYS LUKUM. TUNNUS A

JOENSUUN MUSIIKKIOPISTO		PIIRUSTUS		MITTAKAAVA
JOENSUU	II KAUPUNGINOSA	PÄÄPIIRUSTUS		1:100
KORTTELI 14	TONTTI 7	MUUTOS- JA PERUS-		
RANTAKATU 31		KORJAUSTYÖ		
JOENSUUN KAUPUNKI		JULKISIVU LUOTEeseen		
		PÄIVÄYS	TYÖ N:o	PIIR. N:o
ARKKITEHTITOIMISTO ERKKI HELASVUO KY 21 791, KOULUKATU 20, 80100 JOENSUU 10		1976-05-31	074	17 A

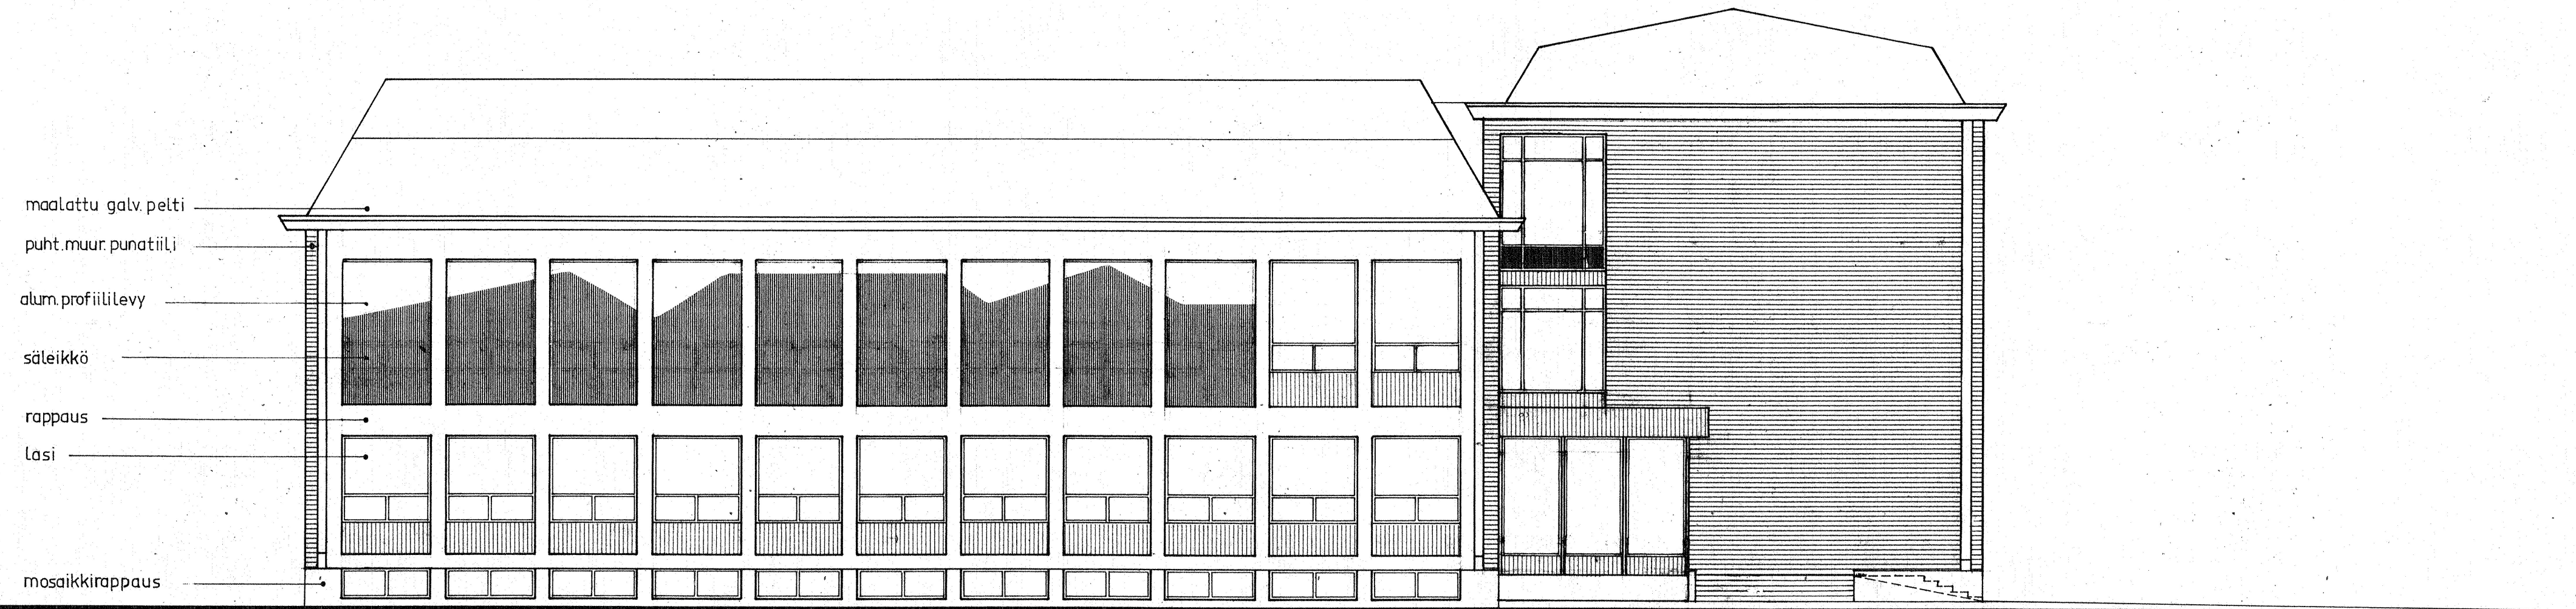


maalattu galv.pelti  
 puht.muur.punatiili  
 alum.profiili levy  
 säleikkö  
 rappaus  
 lasi  
 mosaikkirappaus

julkisivu yläsatamakadulle

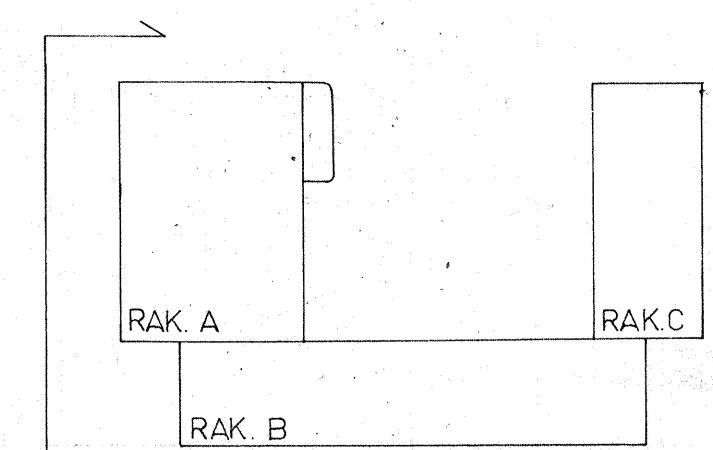


1977-05-04 TÄYDENNYS  
 PÄIVÄYS MUUTOS TAI TÄYDENNYS LUKUM. TUNNUS A

JOENSUUN MUSIIKKIOPISTO	PIIRUSTUS	MITTAKAAVA
JOENSUU II KAUPUNGINOSA	PÄÄPIIRUSTUS	
KORTTELI 14 TONTTI 7	MUUTOS- JA PERUSKOR-	
RANTAKATU 31	JAUSTYO, JULKISIVU	
JOENSUUN KAUPUNKI	YLÄSATAMAKADULLE	1:100
	PÄIVÄYS	TYÖ N:o
ARKKITEHTITOIMISTO ERKKI HELASVUO KY	1976-05-31	074
21 791, KOULUKATU 20, 80100 JOENSUU 10		18
		A

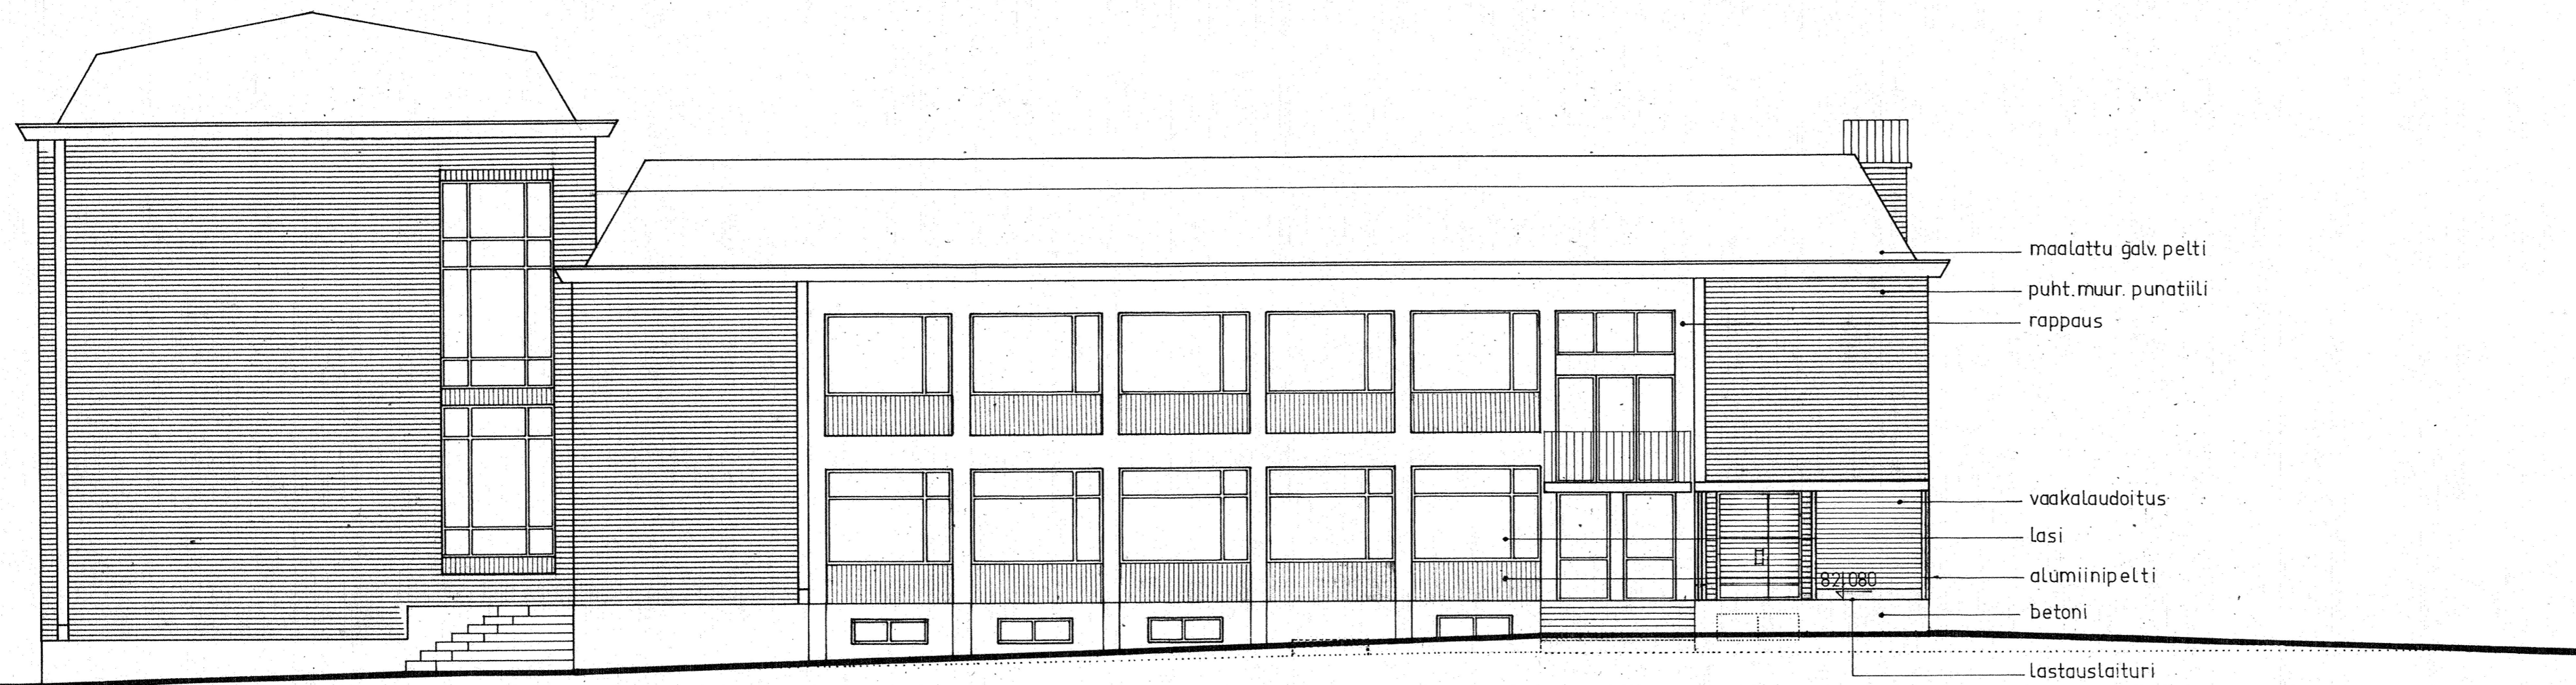


julkisivu koilliseen


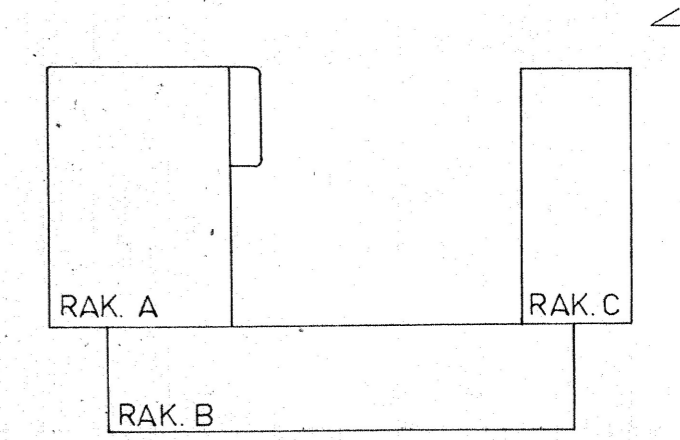


1977-05-04 TÄYDENNYS A  
PÄIVÄYS MUUTOS TAI TÄYDENNYS LUKUM. TUNNUS

JOENSUUN MUSIIKKIOPISTO	PIIRUSTUS	MITTAKAAVA
JOENSUU II KAUPUNGINOSA	PÄÄPIIRUSTUS	
KORTTELI 14 TONTTI 7	MUUTOS- JA PERUS-	
RANTAKATU 31	KORJAUSTYÖ	
JOENSUUN KAUPUNKI	JULKISIVU KOILLISEEN	1 / 100
	PÄIVÄYS	TYÖ N:o
ARKKITEHTITOIMISTO ERKKI HELASVUO KY 21 791, KOULUKATU 20, 80100 JOENSUU 10	1976-05 -31	074
		PIIR. N:o
		19
		A

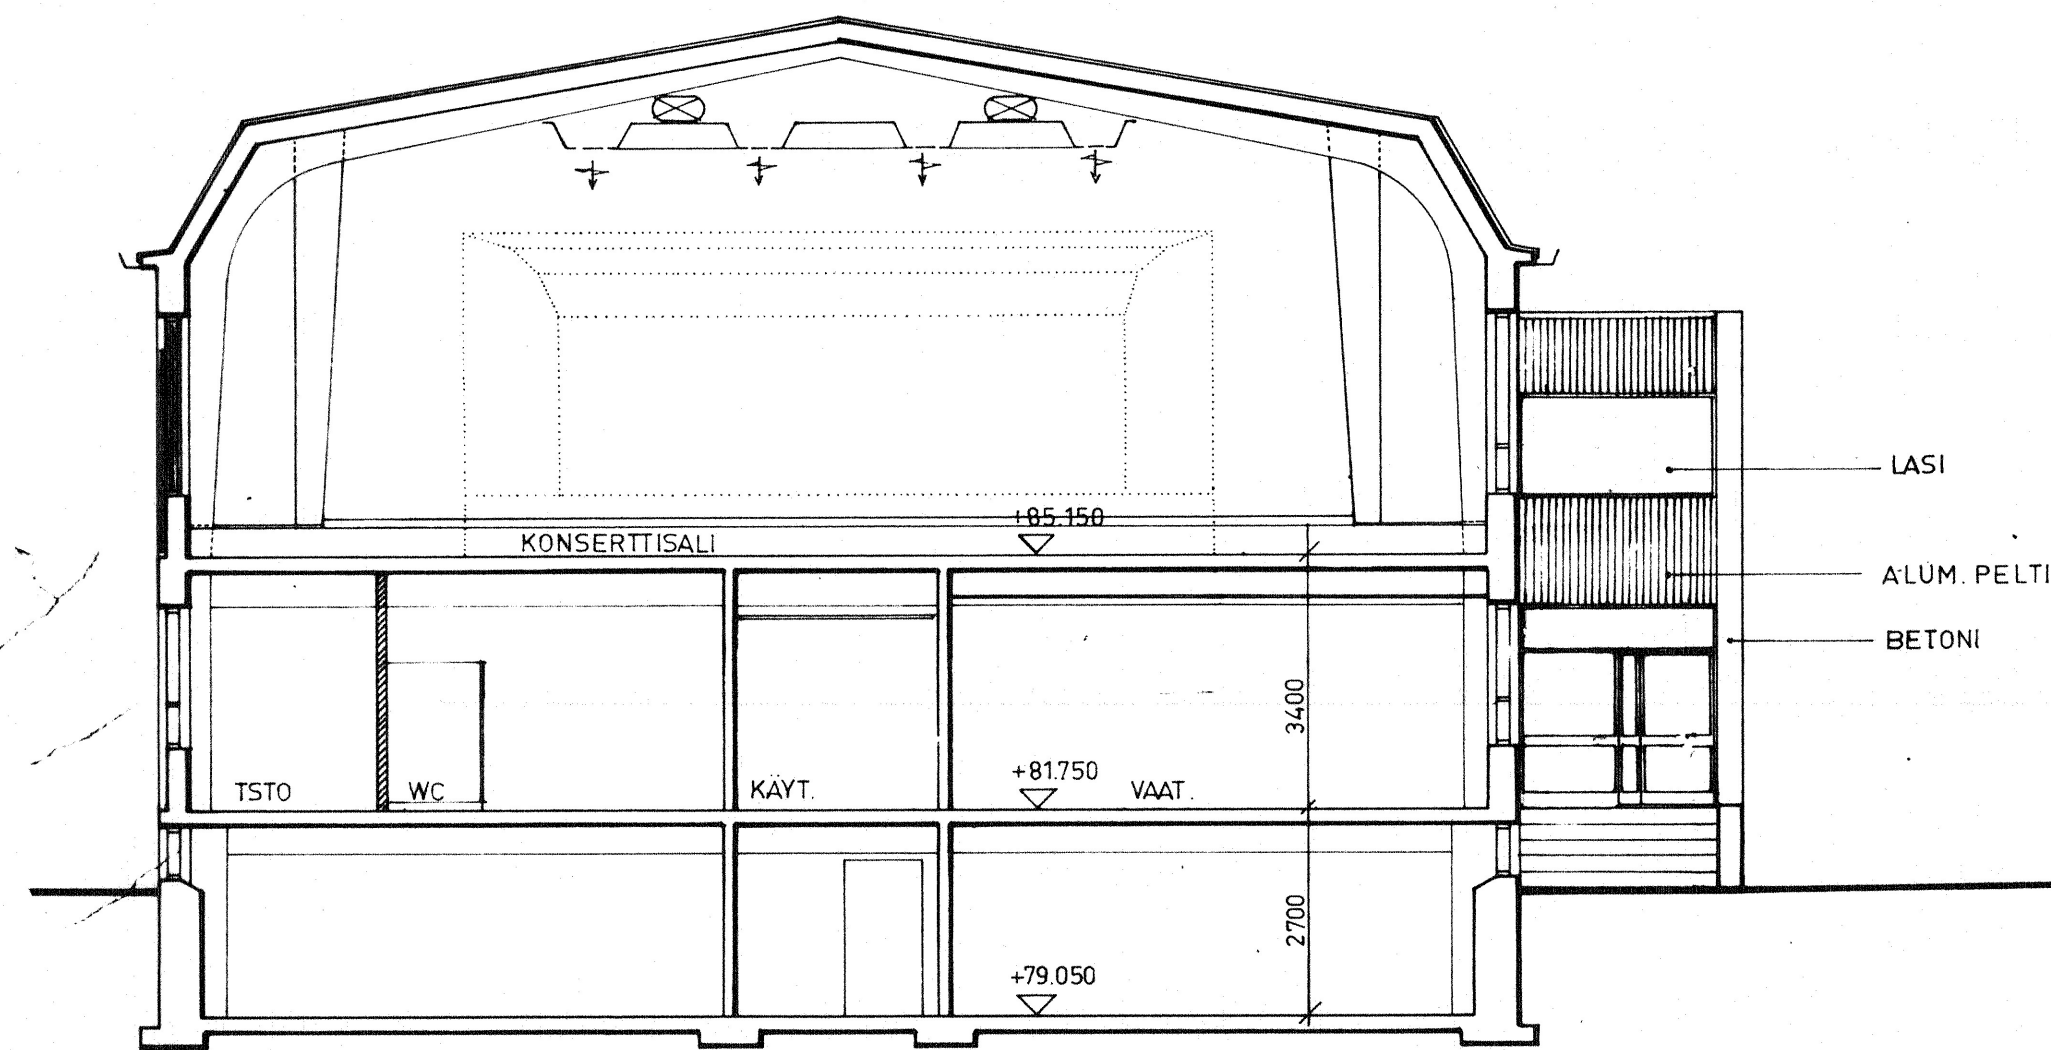


leikkaus a - a

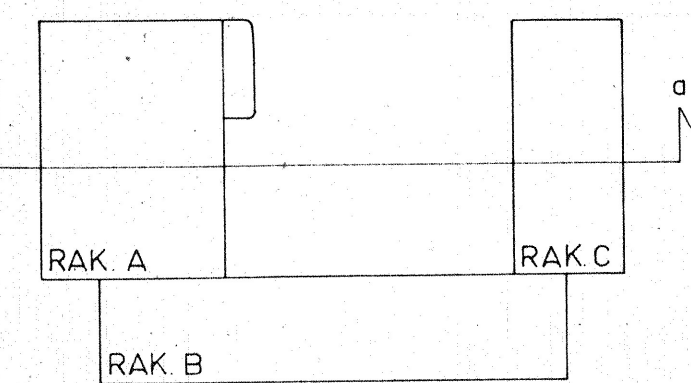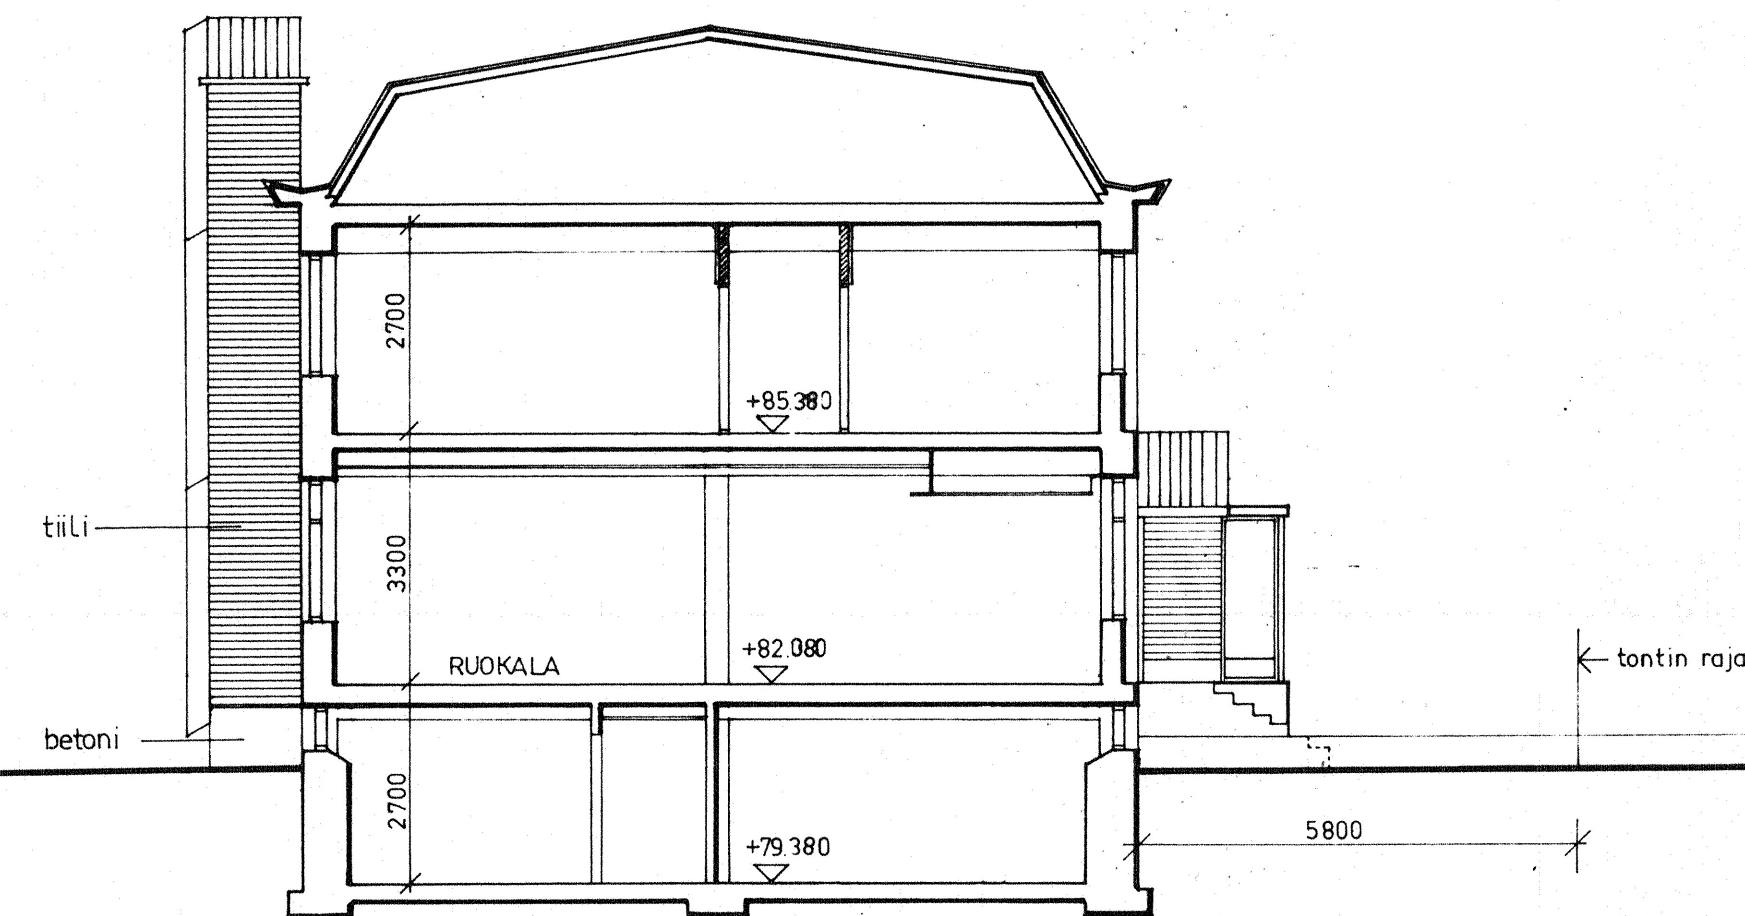


1977-05-04 TÄYDENNYS  
PÄIVÄYS MUUTOS TAI TÄYDENNYS LUKUM. TUNNUS A

JOENSUUN MUSIIKKIOPISTO	PIIRUSTUS	MITTAKAAVA
JOENSUU II KAUPUNGINOSA	PÄÄPIIRUSTUS	
KORTTELI 14 TONTTI 7	MUUTOS- JA PERUS-	
RANTAKATU 31	KORJAUSTYÖ	
JOENSUUN KAUPUNKI	LEIKKAUS a - a	1 : 100
	PÄIVÄYS	TYÖ N:o
ARKKITEHTITOIMISTO ERKKI HELASVUO KY	1976-05-31	074
21 791, KOULUKATU 20, 80100 JOENSUU 10		
		46 A

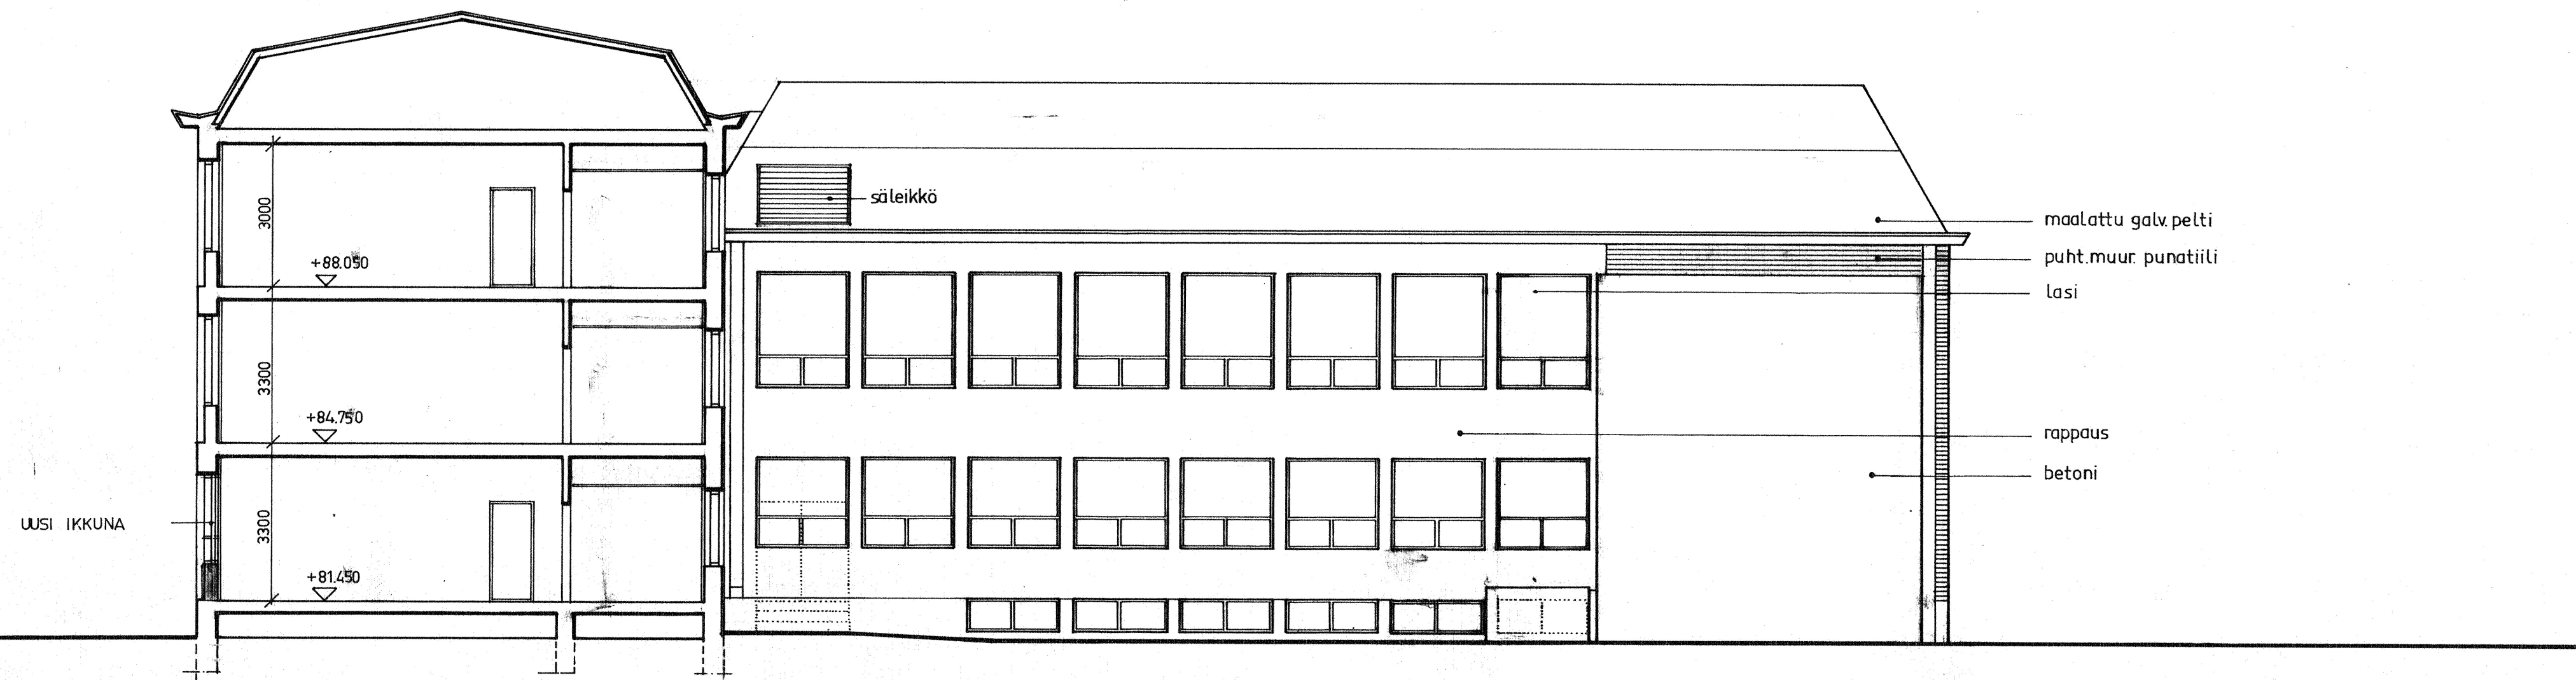

leikkaus b - b

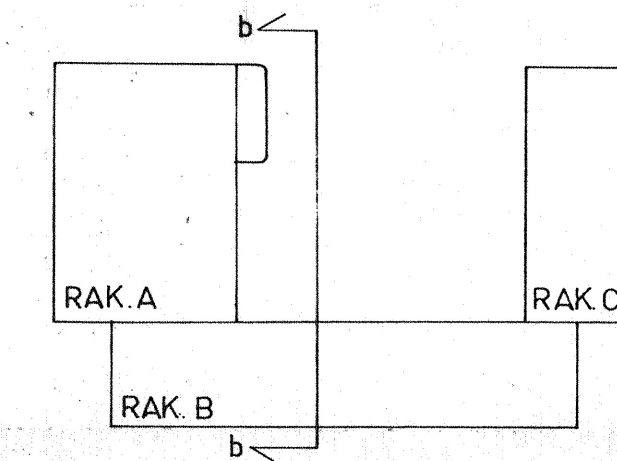

1977-05-04 TÄYDENNYS  
PÄIVÄYS MUUTOS TAI TÄYDENNYS LUKUM. TUNNUS

JOENSUUN MUSIIKKIOPISTO	PIIRUSTUS	MITTAKAAVA
JOENSUUN II KAUPUNGINOSA	PÄÄPIIRUSTUS	
KORTTELI 14 TONTTI 7	MUUTOS- JA PERUS-	
RANTAKATU 31	KORJAUSTYÖ	
JOENSUUN KAUPUNKI	LEIKKAUS b - b	1 : 100
	PÄIVÄYS	TYÖ N:o
ARKKITEHTITOIMISTO ERKKI HELASVUO KY 21 791, KOULUKATU 20, 80100 JOENSUU 10	1976-05-31	074
		47
		A