






Sijaintikartta 1:1000



Ulkokuntoilupaikka ja pysäköinti 1:200

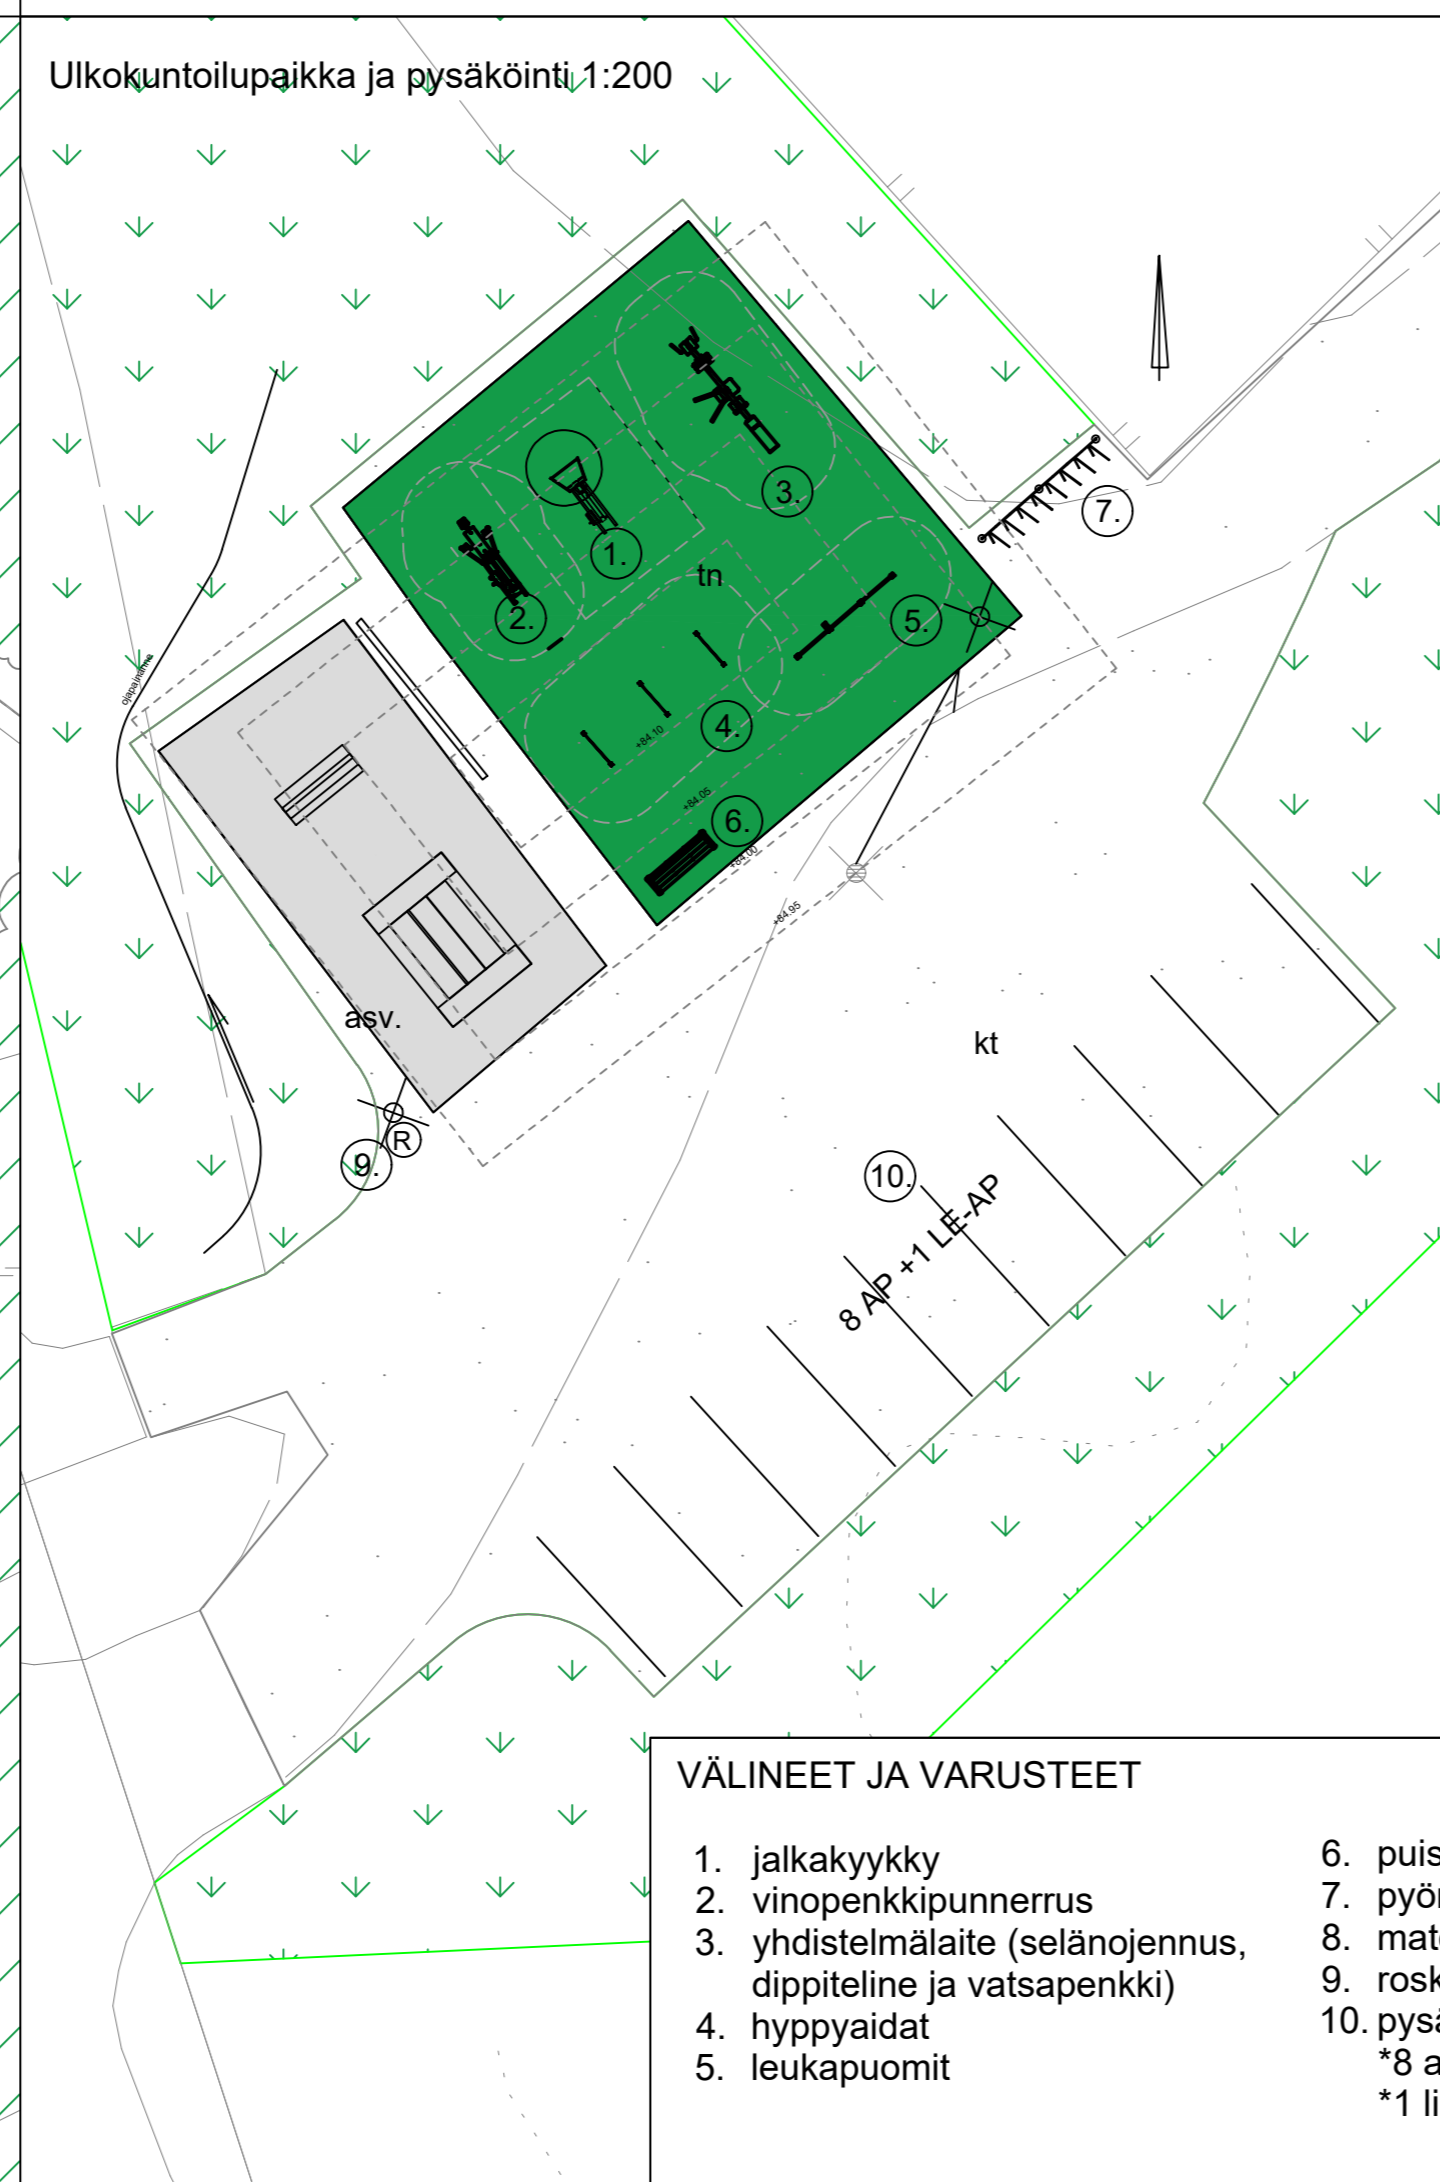


Periaatepoikkileikkaus, pyöräpaikoitus 1:100

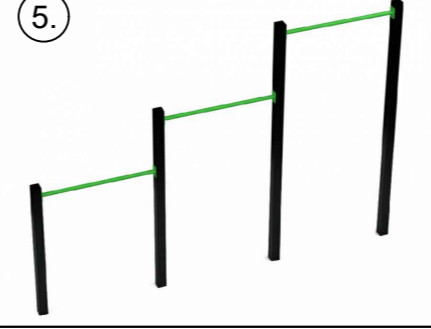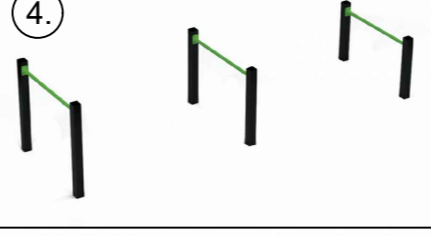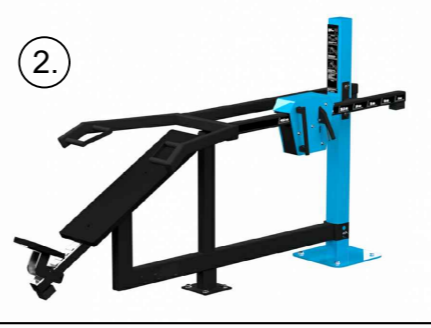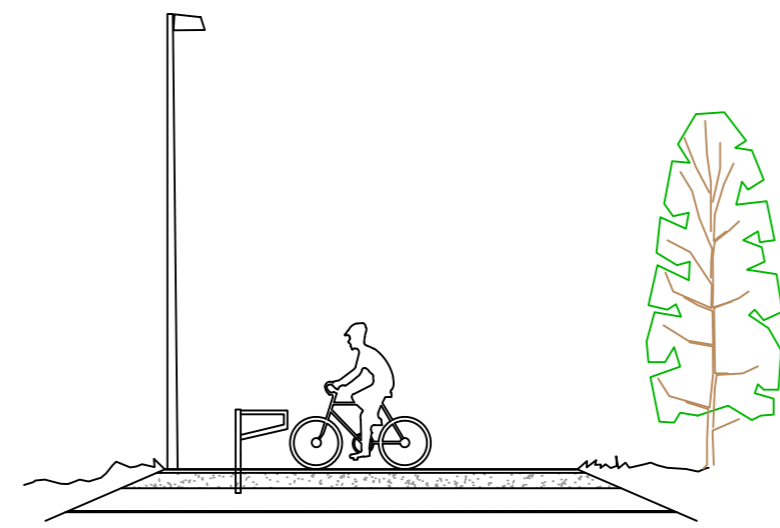


RAKENNEKERROKSET


Puistokäytävä ja P-alue	
Nimitys	Materiaali
Kulutuskerros	SrM 0-12 50 mm
Kantava kerros	SrM 0-31 150 mm
Jakava kerros	SrM/KaM 0-55 200 mm
(vaihtoehtoisesti)	keräysmateriaali esim. betonimurske 200 mm
suodatinkerros	Hk 400 mm
suodatinkangas	N3
Yhteensä	800 mm

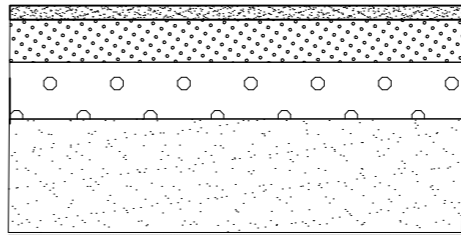

pyöräpaikoitus	
Nimitys	Materiaali
Kulutuskerros	SrM 0-12 50 mm
Kantava kerros	SrM 0-31 200 mm
Jakava kerros	SrM/KaM 0-55 300 mm
(vaihtoehtoisesti)	keräysmateriaali esim. betonimurske 200 mm
suodatinkerros	N2
Yhteensä	550 mm

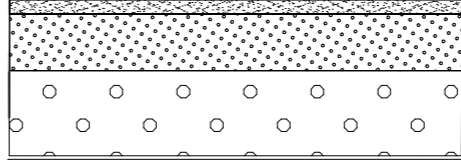


Kuntoilualue	
Nimitys	Materiaali
Pintakerros	tekonurmi
Joustolevy	24 mm
Kantava kerros	SrM 0-31 300 mm
Jakava kerros	SrM/KaM 0-55 600 mm
(vaihtoehtoisesti)	keräysmateriaali esim. betonimurske
routaeriste	50 mm
suodatinkerros	Hk 100 mm
suodatinkangas	N3
Yhteensä	1100 mm

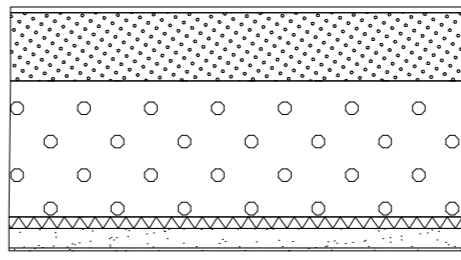

VÄLINEET JA VARUSTEET

- | | |
|---|--------------------------------|
| 1. jalkakyykky | 6. puistonpenkki |
| 2. vinopenkkipunnerrus | 7. pyöräteline |
| 3. yhdistelmälaite (selänojennus, dippiteline ja vatsapenkki) | 8. matonpesupaikka |
| 4. hyppyaidat | 9. roska-astia |
| 5. leikapuomit | 10. pysäköinti |
| | *8 autopaikkaa |
| | *1 liikuntaesteisen autopaikka |

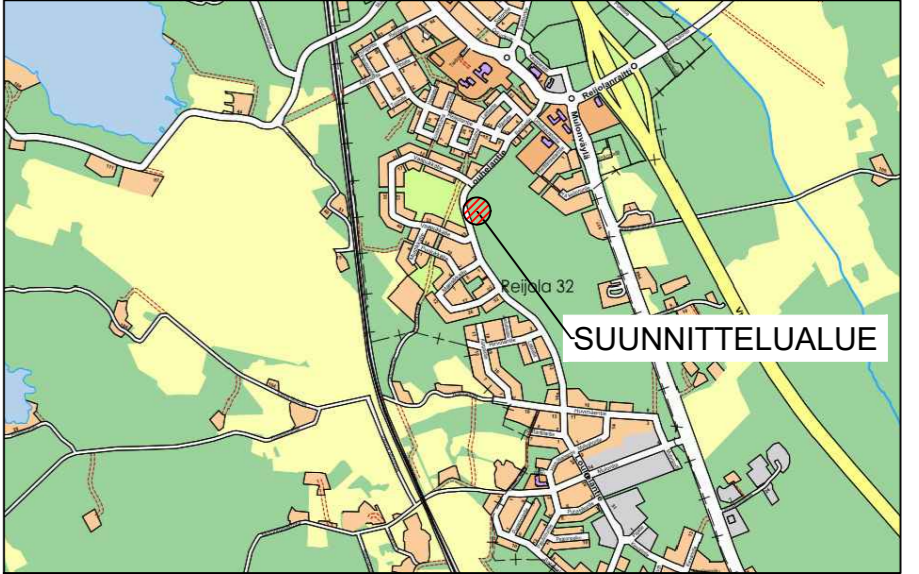

MERKINNÄT

- tn Tekonurmialue
Osalle aluetta asennetaan joustokerros välinekohtaisen max. putoamiskorkeuden ja -alueen mukaisesti.
- kt murskesora/kivituhka
- asv. asfalttialue
-
- uusi valaisin, sijainti ohjeellinen
-
- Kuntoiluvälineen turva-alue, ei saa ristätä välineen, varusteen osan tmv. kanssa
-
- Oleva valaisin, siirretään. Sijainti ohjeellinen.



KAUPUNKIRAKENNEPALVELUT
YHDYSKUNTATEKNIikka

32. REIJOLA
Hernesuon ulkokuntoilupaikka

Paiväys 27.2.2023	Mittakaavat 1:2000
Suunnittelija Paula Lamminsalo	Kadunpitoapäätös
Hyväksyjät	Päätökset

LUONNOS
puistosuunnitelma

Koordinaattijärjestelmät: ETRS-GK30 ja N2000