


MERKKIEN SELITYKSET

- Suunnittelualueen raja
- Kantava kasvualusta
- Istutettava lehtipuu, 17 kpl, ks. työselostus
- Istutettava lehtipuu, 3 kpl Runkosuoja Haveno HA 22, RAL 7024, juuristorihä MeierGuss Classico 2.0 Q malli 1500x1500, säädettävä rifilän tukikehikko HA13, ilmastuskaivo 2 kpl/puu. Kantavan kasvualustan detalji, ks. piirustus 1510069424/808
- Asfaltti, jk+pp
- Noppakivi 90x90x90, lohkottu harmaa, ruutuladonta, ks. työselostus
- Betonikivi, musta/harmaa, sileä, esim. reunavilsteetön Lakka Citylaatta 238x238x80 ja Katukivi 278x138x80 tai vastaava, ks. piirustus 1510069424/804
- Lehtipensasalue, kasvualusta 400 mm, ks. työselostus
- Nurmi A2, kasvualusta 200 mm
- Luiskattu reunakivi LR170, luonnonkivi, harmaa, näkymä 20 mm, ristipähakattu, esim. Rudus tai vastaava
- Graniittinen reunakivi S170, punainen, näkymä 80 mm. Liitytään Cederberginaukion reunakiviliinjoihin
- Penkki, 7 kpl, leveys 1.8 m, istuinkorkeus 465 mm, esim Siardo L40R, maahantuaja Vitreo Oy tai vastaava, väri grafiitin harmaa RAL 7024, käsi- ja selkänojilla, kiinteä asennus valmistajan ohjeen mukaan
- Penkki, 2 kpl, leveys 1.8 m, istuinkorkeus 565 mm, esim Siardo L40R, maahantuaja Vitreo Oy tai vastaava, väri grafiitin harmaa RAL 7024, käsi- ja selkänojilla, kiinteä asennus valmistajan ohjeen mukaan
- Roska-astia, 3 kpl, esim. City 60 L, Lehtovuori Oy tai vastaava, väri grafiitin harmaa RAL 7024, kiinteä asennus maahan upotettavalla pylväällä ja betonianturalla, kiinteä asennus valaisintolppaan pylväskiinnittimillä valmistajan ohjeen mukaan
- Katuvalaisin
- Pollarivalaisin
- Sähkökeskus ja kaapelikaivo
- Puiden kohdevalaisin, ks. erillinen valaistussuunnitelma
- Uusi hulevesikaivo
- Uusi hulevesitarkastuskaivo
- +80.23 Tontinrajan korkoasema

KASVILUETTELO

Tunnus	Laji	Koko	Ist. tiheys	Vyöhyke	Määrä
LEHTIPUUT					
Ac pl	Acer platanoides, metsävaahtera	14-16	-	V	1
Cr do	Crafaegus douglasii, mustamarjoraphilaja	6-8	-	V	2
Cr ma	Crafaegus maxmowiczii, amur'inoraphilaja	150-175	-	VI	1
Fr pe	Fraxinus pennsylvanica, punasaarni	10-12	-	I-IV	1
Ma 'A'	Malus 'Aamurusko', purppuraomenapuu	10-12	-	I-V	3
Ma 'D'	Malus 'Dolgo', paratiisiomenapuu 'Dolgo'	10-12	-	I-VI	2
Ma 'E'	Malus 'Erstaa', paratiisiomenapuu 'Erstaa'	10-12	-	I-VI	3
Ma 'R'	Malus 'Royalty', purppuraomenapuu	10-12	-	IV	3
Ma 'Re'	Malus 'Rescue', paratiisiomenapuu 'Rescue'	10-12	-	IV	2
Ti pl	Tilia platyphyllos, isolehtilehmus	16-18	-	I-V	1
LEHTIPENSAAT					
Fo ma	Fothergilla major 'Velho', höyhenpensas	80-100	60x60	I-IV	21
Sp be 'L'	Spiraea beauverdiana 'Lumikki', verhoangervo	20-40	45x45	I-V	232
Sp be 'T'	Spiraea betulifolia 'Tor Gold', keltakolvuangervo	40-60	60x60	I-VII	133

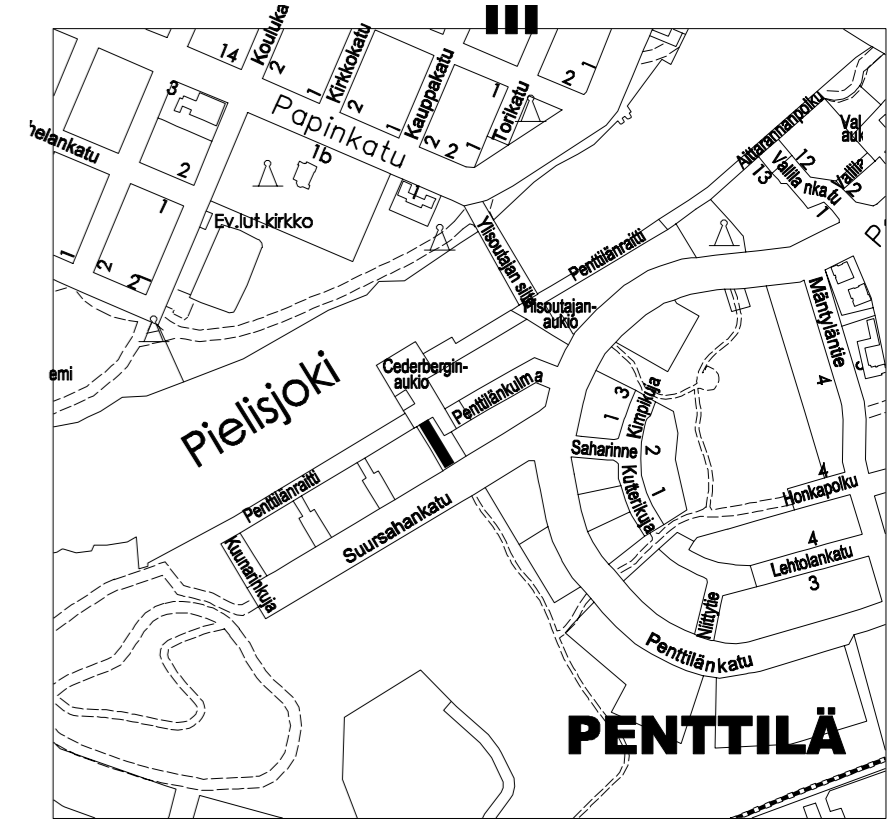

		KAUPUNKIRAKENNEPALVELUT YHDYSKUNTATEKNIikka			
		16. PENTTILÄ SUOLA-KUSTIN PUISTO		Päiväys 15.12.2022	Mittakaava 1:200
PUISTOSUUNNITELMA		Suunnittelija		Kaupungin päättäjä	
		Hyväksyjä		Päättökset	
Koordinaattijärjestelmä: ETRS-GK30 ja NZ000		Suunnata	Piirno	Osa no	2022 Vuosi M
		Ramboll Finland Oy Lansikatu 15 00110 JOENSUU puh. 020 755 611			
1510069424-803 Piirustusnumero		Aino-Kaisa Nuotio Helena Kokkonen Matti Karhu			