

MERKINNÄT

- Suunniteltu jätevesiviemäri, tarkastuskaivo (J)
- Suunniteltu sadevesiviemäri, tarkastuskaivo (S)
- Suunniteltu sadevesiviemäri, sadevesikaivo, ritiläkansi (SR)
- Suunniteltu sadevesiviemäri, sadevesikaivo, kitakansi (SK)
- Suunniteltu vesijohto, sulkuventtiili
- Rakennettu vesihuoltolinja
- Purettava rakenne
- Poistettava puu
- Suunniteltu valaisin
- Tontinrajakorkeus (nykyinen maanpinta)
- Suunniteltu kadun kuivatusrakenne, imeytyspainanne
- Suunniteltu jk+pp -tie, asfalttipäällyste
- Nurmi



KAUPUNKIRAKENNEPALVELUT
YHDYSKUNTATEKNIikka



30. Hammaslahti
Jk+pp -tie välillä Nuutilantie-Keskuspuisto

Päiväys 7.3.2023	Mittakaavat 1:500
Suunnittelija Mika Kokko	Kadunpitopäätös
Hyväksyjät	Päätökset

Rakennussuunnitelma
Suunnitelmakartta

Koordinaattijärjestelmät: ETRS-GK30 ja N2000


K Suunnata	2959 Pir.no	01 Osa no	23 Vuosi	M
---------------	----------------	--------------	-------------	---

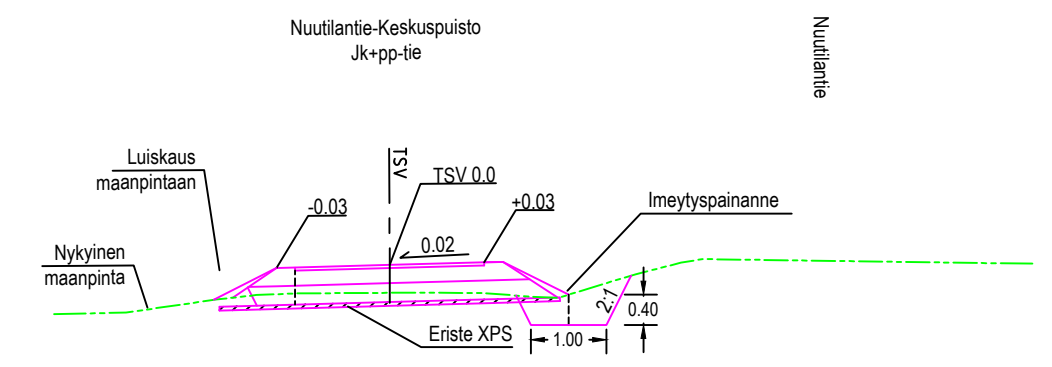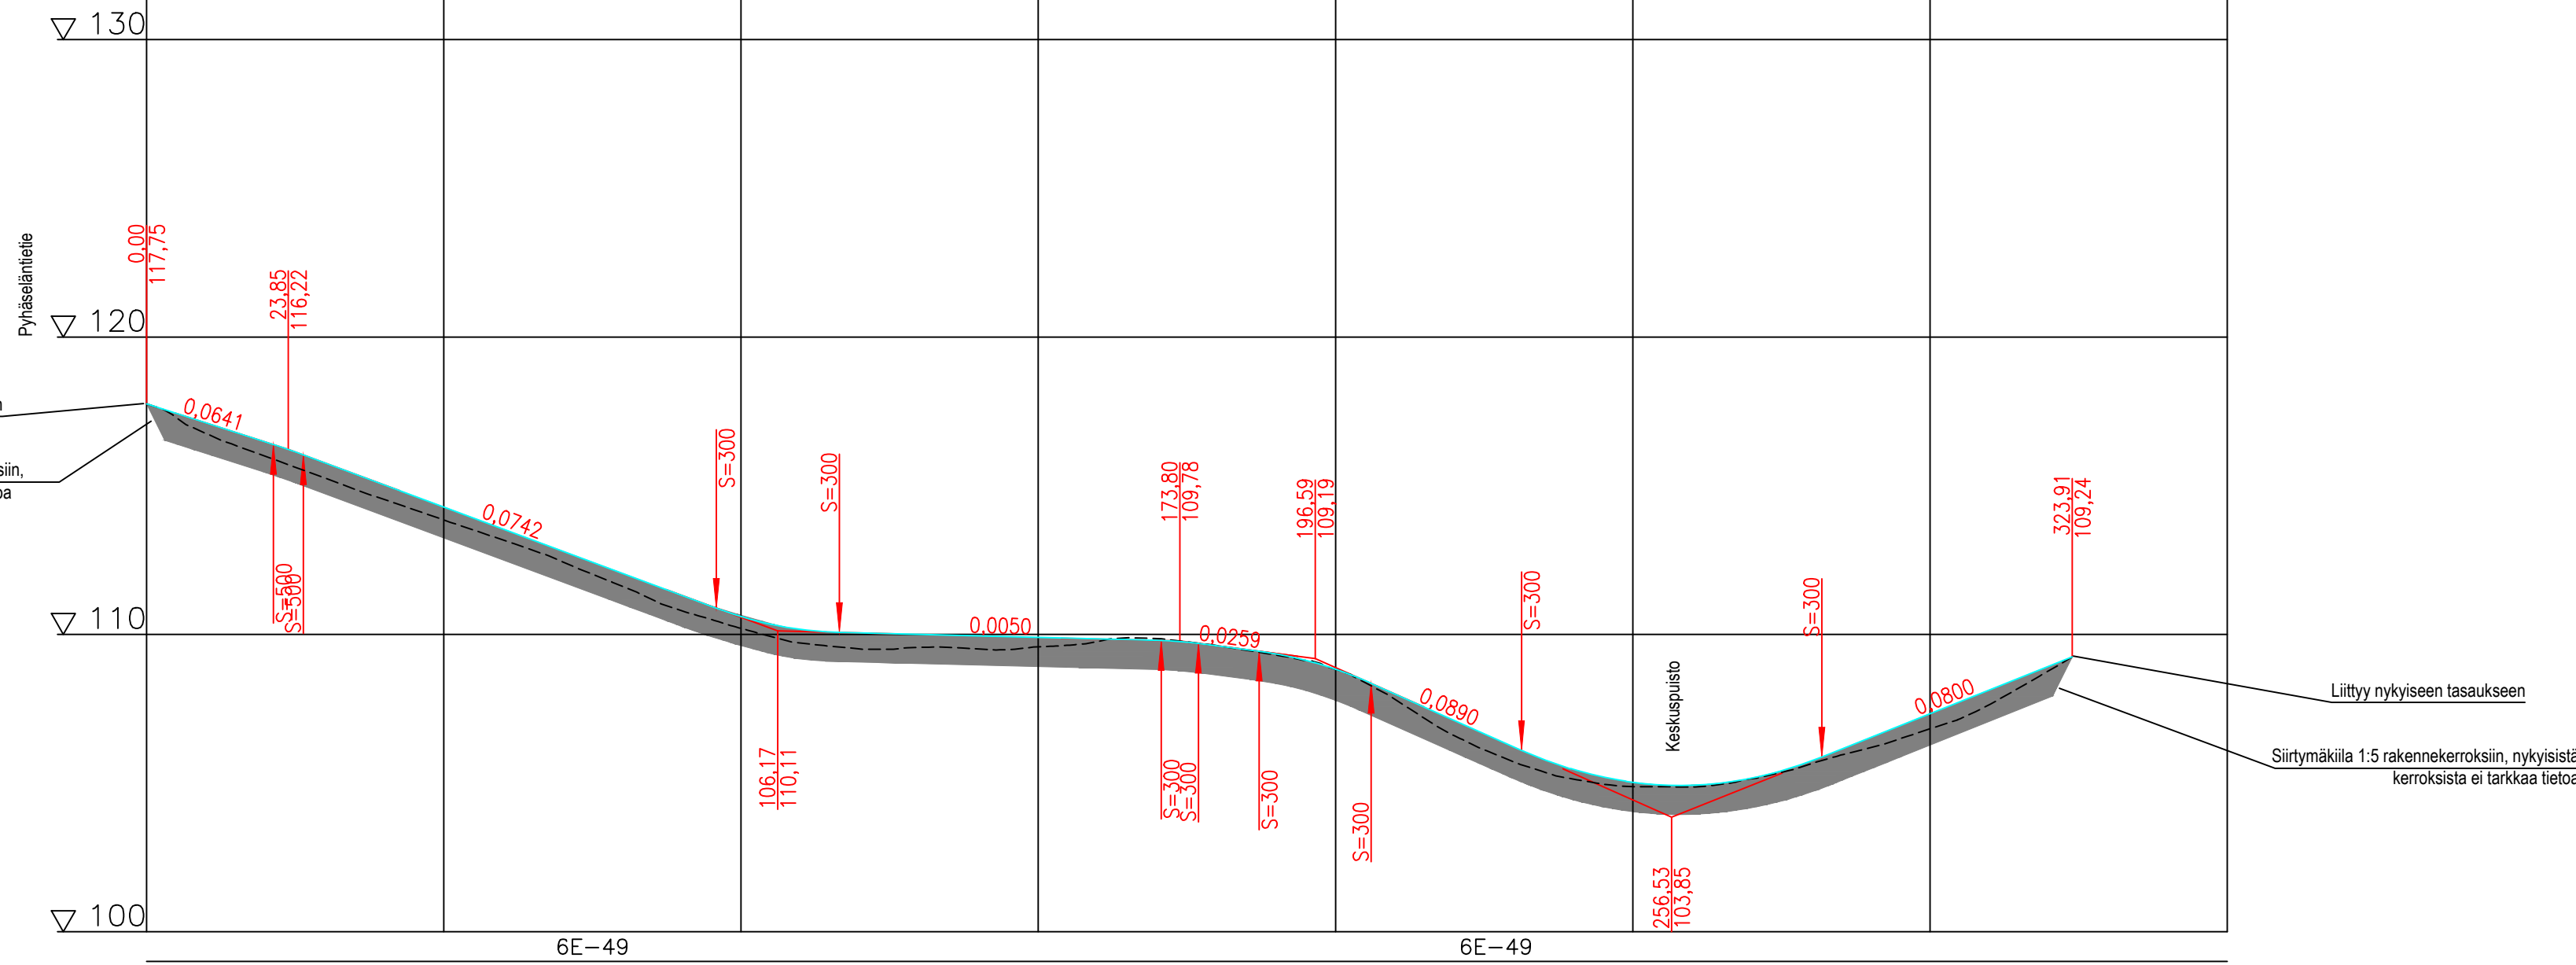

PÄÄLLYSRAKENNETAULUKKO:

Nimitys	Materiaali	
Päällyste	AB 11	40 mm
Kantava kerros	KaM 0-32	200 mm
Jakava kerros	KaM 0-55	250 mm
Eristelevy	XPS FL-300	50 mm
Yhteensä		540 mm

Päällysrakenne
Putkien perustamistapa
Kaivantokaltevuus/tuenta

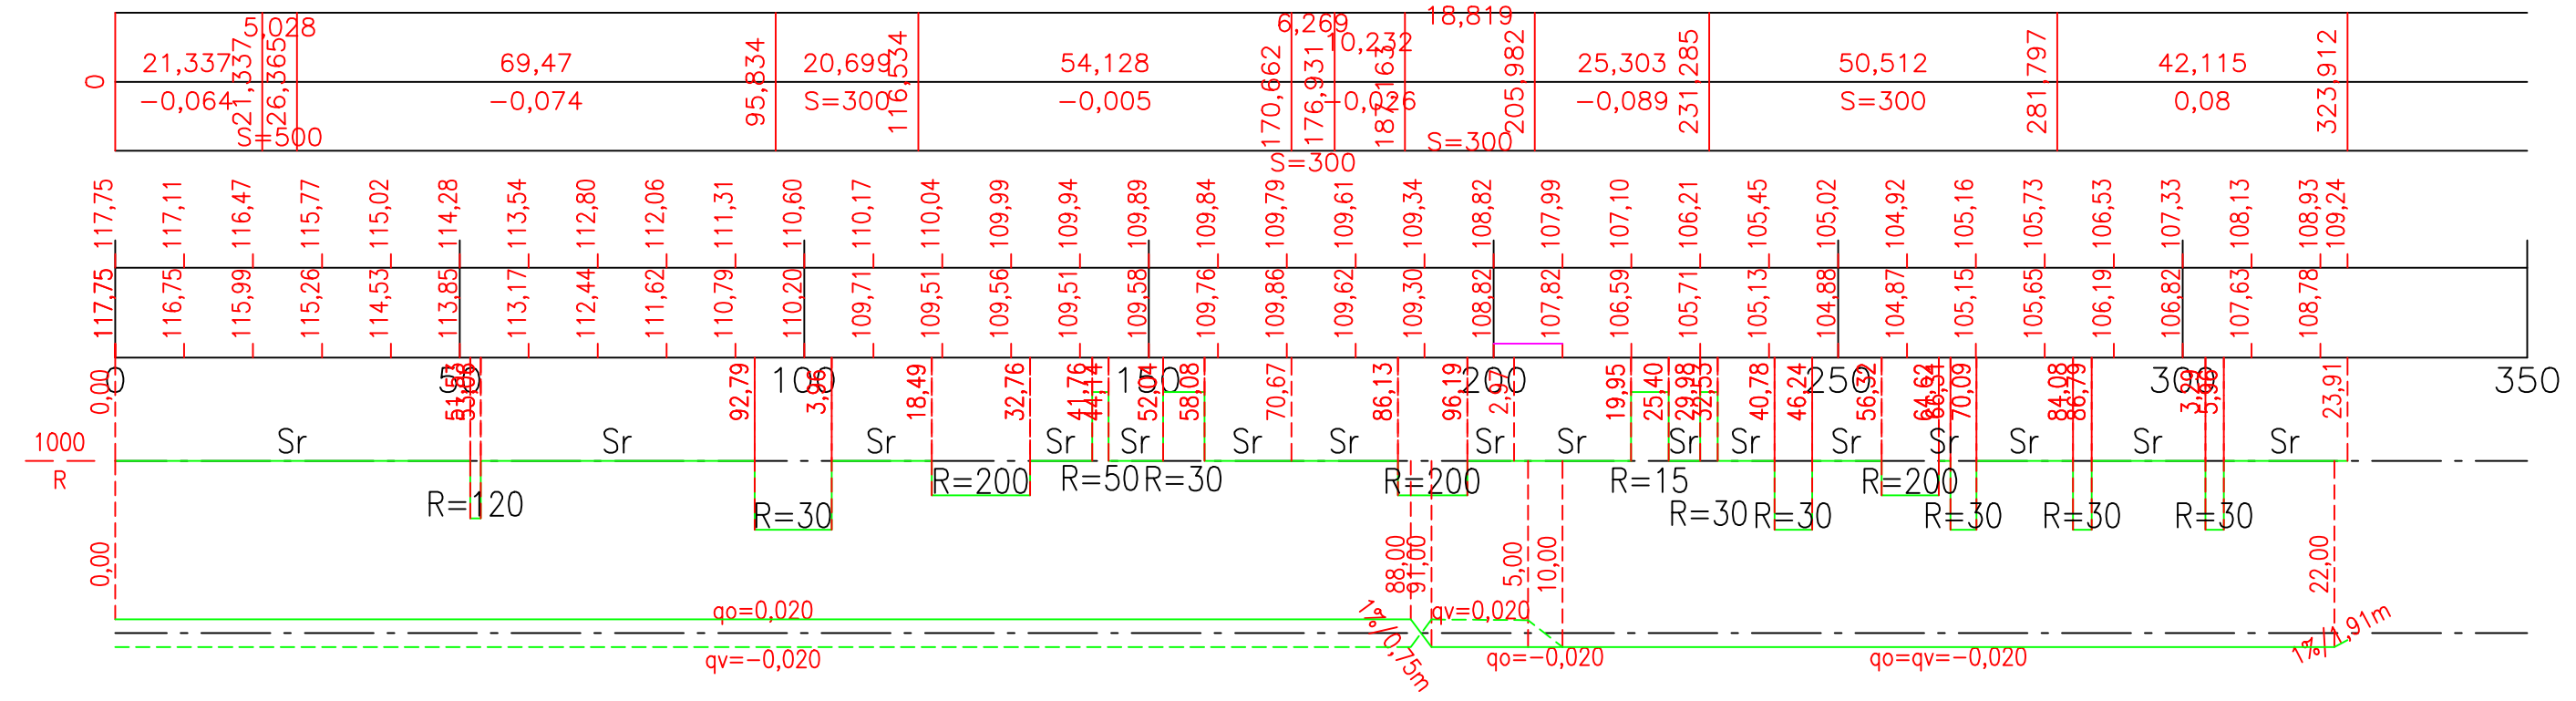

J. ENSUU

KAUPUNKIRAKENNEPALVELUT
YHDYSKUNTATEKNIikka

30. Hammaslahti
Jk+pp -tie välillä Nuutilantie-Keskuspuisto

Rakennussuunnitelma
Pituus- ja tyypipoikkileikkaus

Koordinaattijärjestelmät: ETRS-GK30 ja N2000

Päiväys 7.3.2023	Mittakaavat 1:1000/100 1:100
Suunnittelija Mika Kokko	Kadunpitopäätös
Hyväksyjät	Päätökset

K Suunnata

2959
Piiir.no

02
Osa no

23
Vuosi

M