

Voimalinja




Kiinteistönraja



Suunnitelma-alueen raja




Ottamisalue

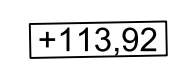


Ottamistaso




Rajapyykki

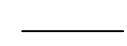



Tie


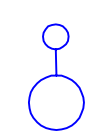


Pohjaveden havaintoputki HP1:
Wmax = +111,92 (13.6.1995)


Merkki	Muutos	Pvm	Suunn.	Tark.
Hankkeen nimi				
Päresärkkän sora-alue, ottamissuunnitelma				
Piirustuksen sisältö				
Nykytilanne-/suunnitelmakartta				
		Koordinaatisto TM35-FIN Korkeusjärjestelmä N2000		
		Suunn. Juha-Matti Kokkonen		Pvm
Proj.pääll.		6.3.2024	Hyv.	
Tierekisteritunnus		Mittakaava	Piir.nro	
		1:1000	1	

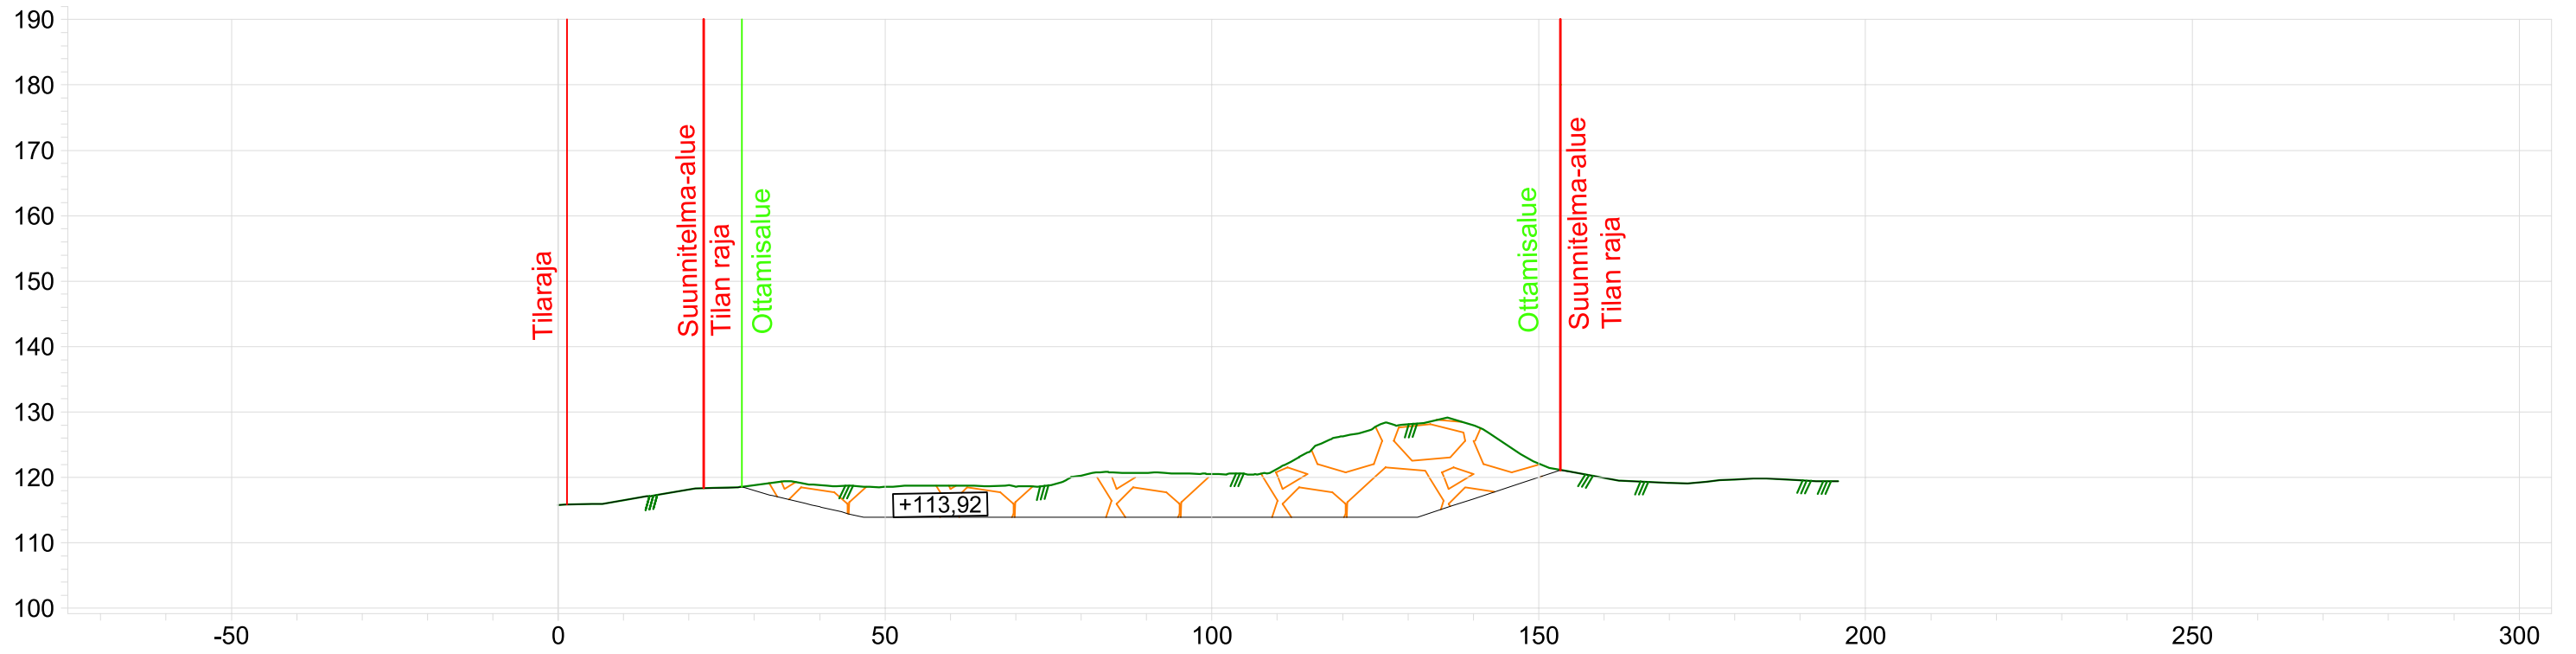

Merkki	Muutos	Pvm	Suunn.	Tark.
Hankkeen nimi				
Päresärkän sora-alue, ottamissuunnitelma				
Piirustuksen sisältö				
Pituusleikkaus				
		Koordinaatisto TM35-FIN		
		Korkeusjärjestelmä N2000		
Suunn. Juha-Matti Kokkonen		Pvm	Tark.	
Proj.pääll.		6.3.2024	Hyv.	
Tierekisteritunnus		Mittakaava	Piiir.nro	
		1:1000	2	

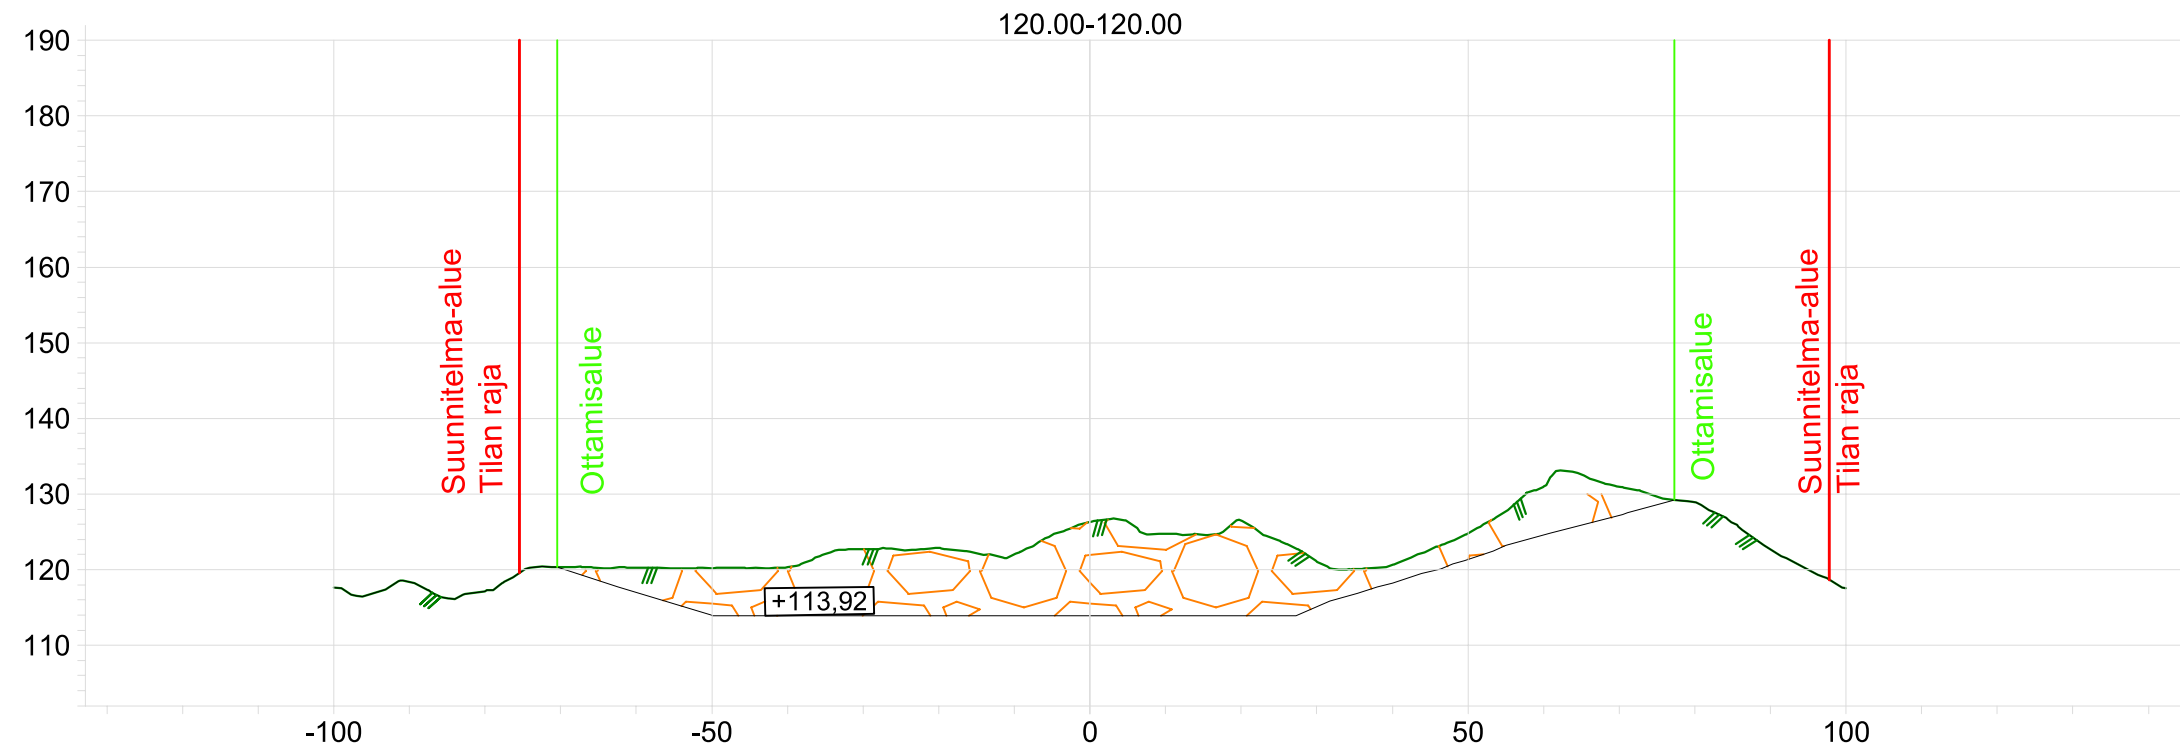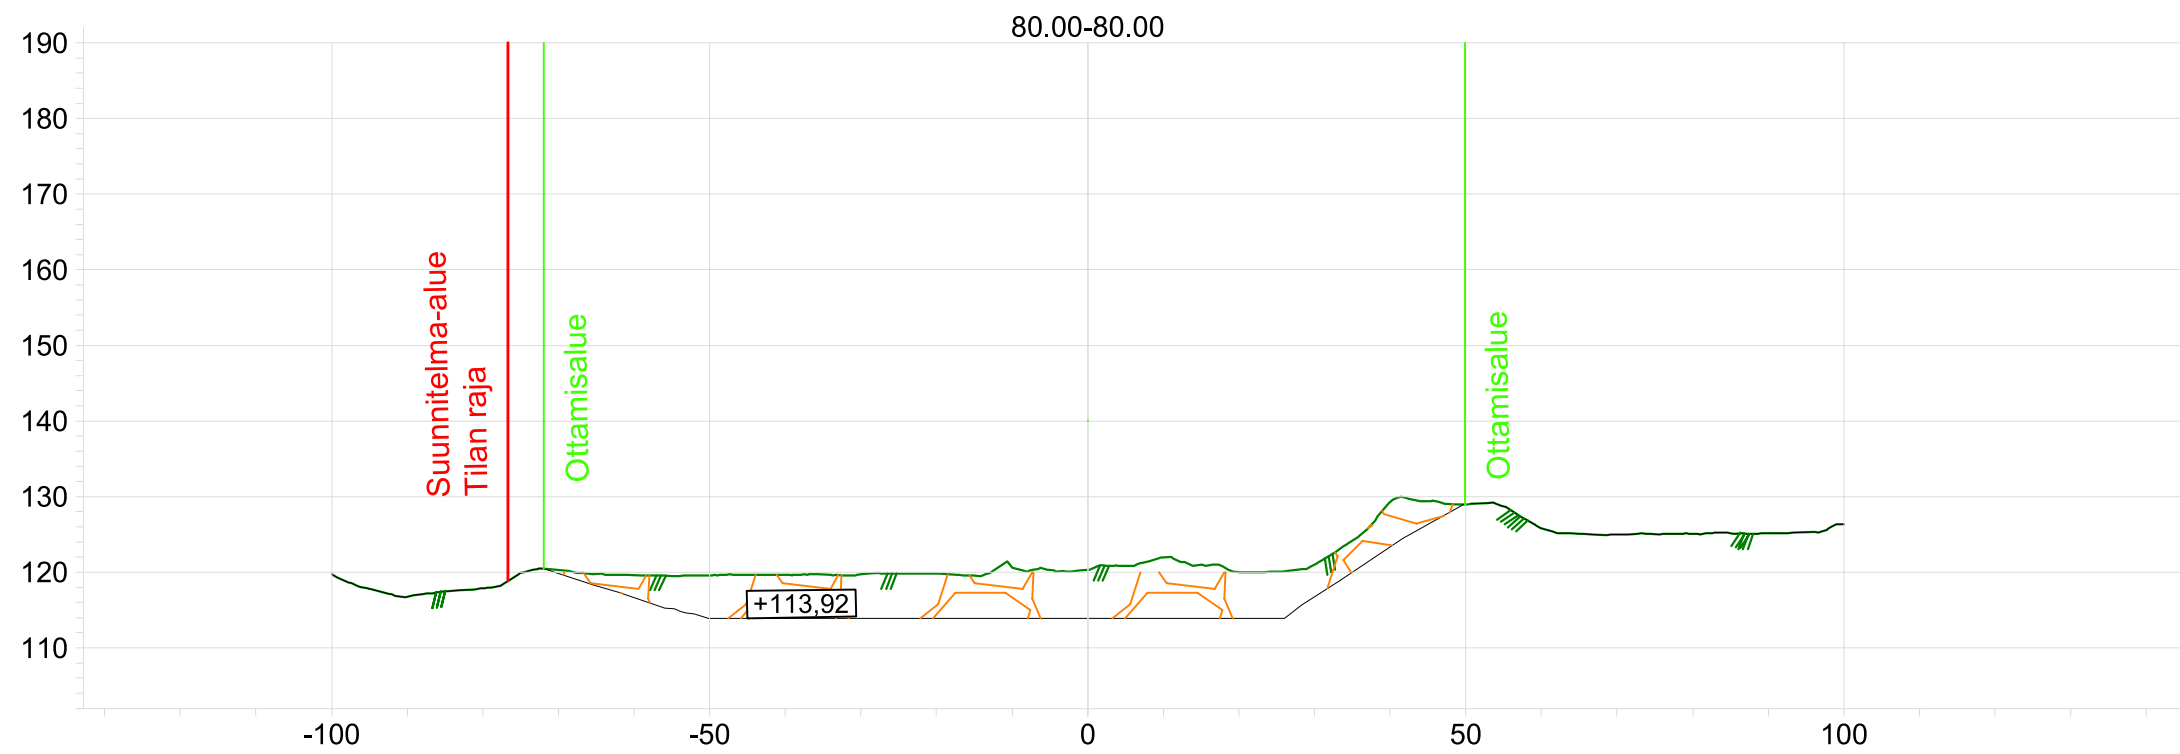

Merkki	Muutos	Pvm	Suunn.	Tark.
Hankkeen nimi				
Päresärkän sora-alue, ottamissuunnitelma				
Piirustuksen sisältö				
Poikkileikkaukset 80-80, 120-120				
DESTIA		Koordinaatisto TM35-FIN Korkeusjärjestelmä N2000		
Suunn. Juha-Matti Kokkonen		Pvm	Tark.	
Proj.pääll.		6.3.2024	Hyv.	
Tierekisteritunnus		Mittakaava	Piir.nro	
		1:1000/1:500	3	

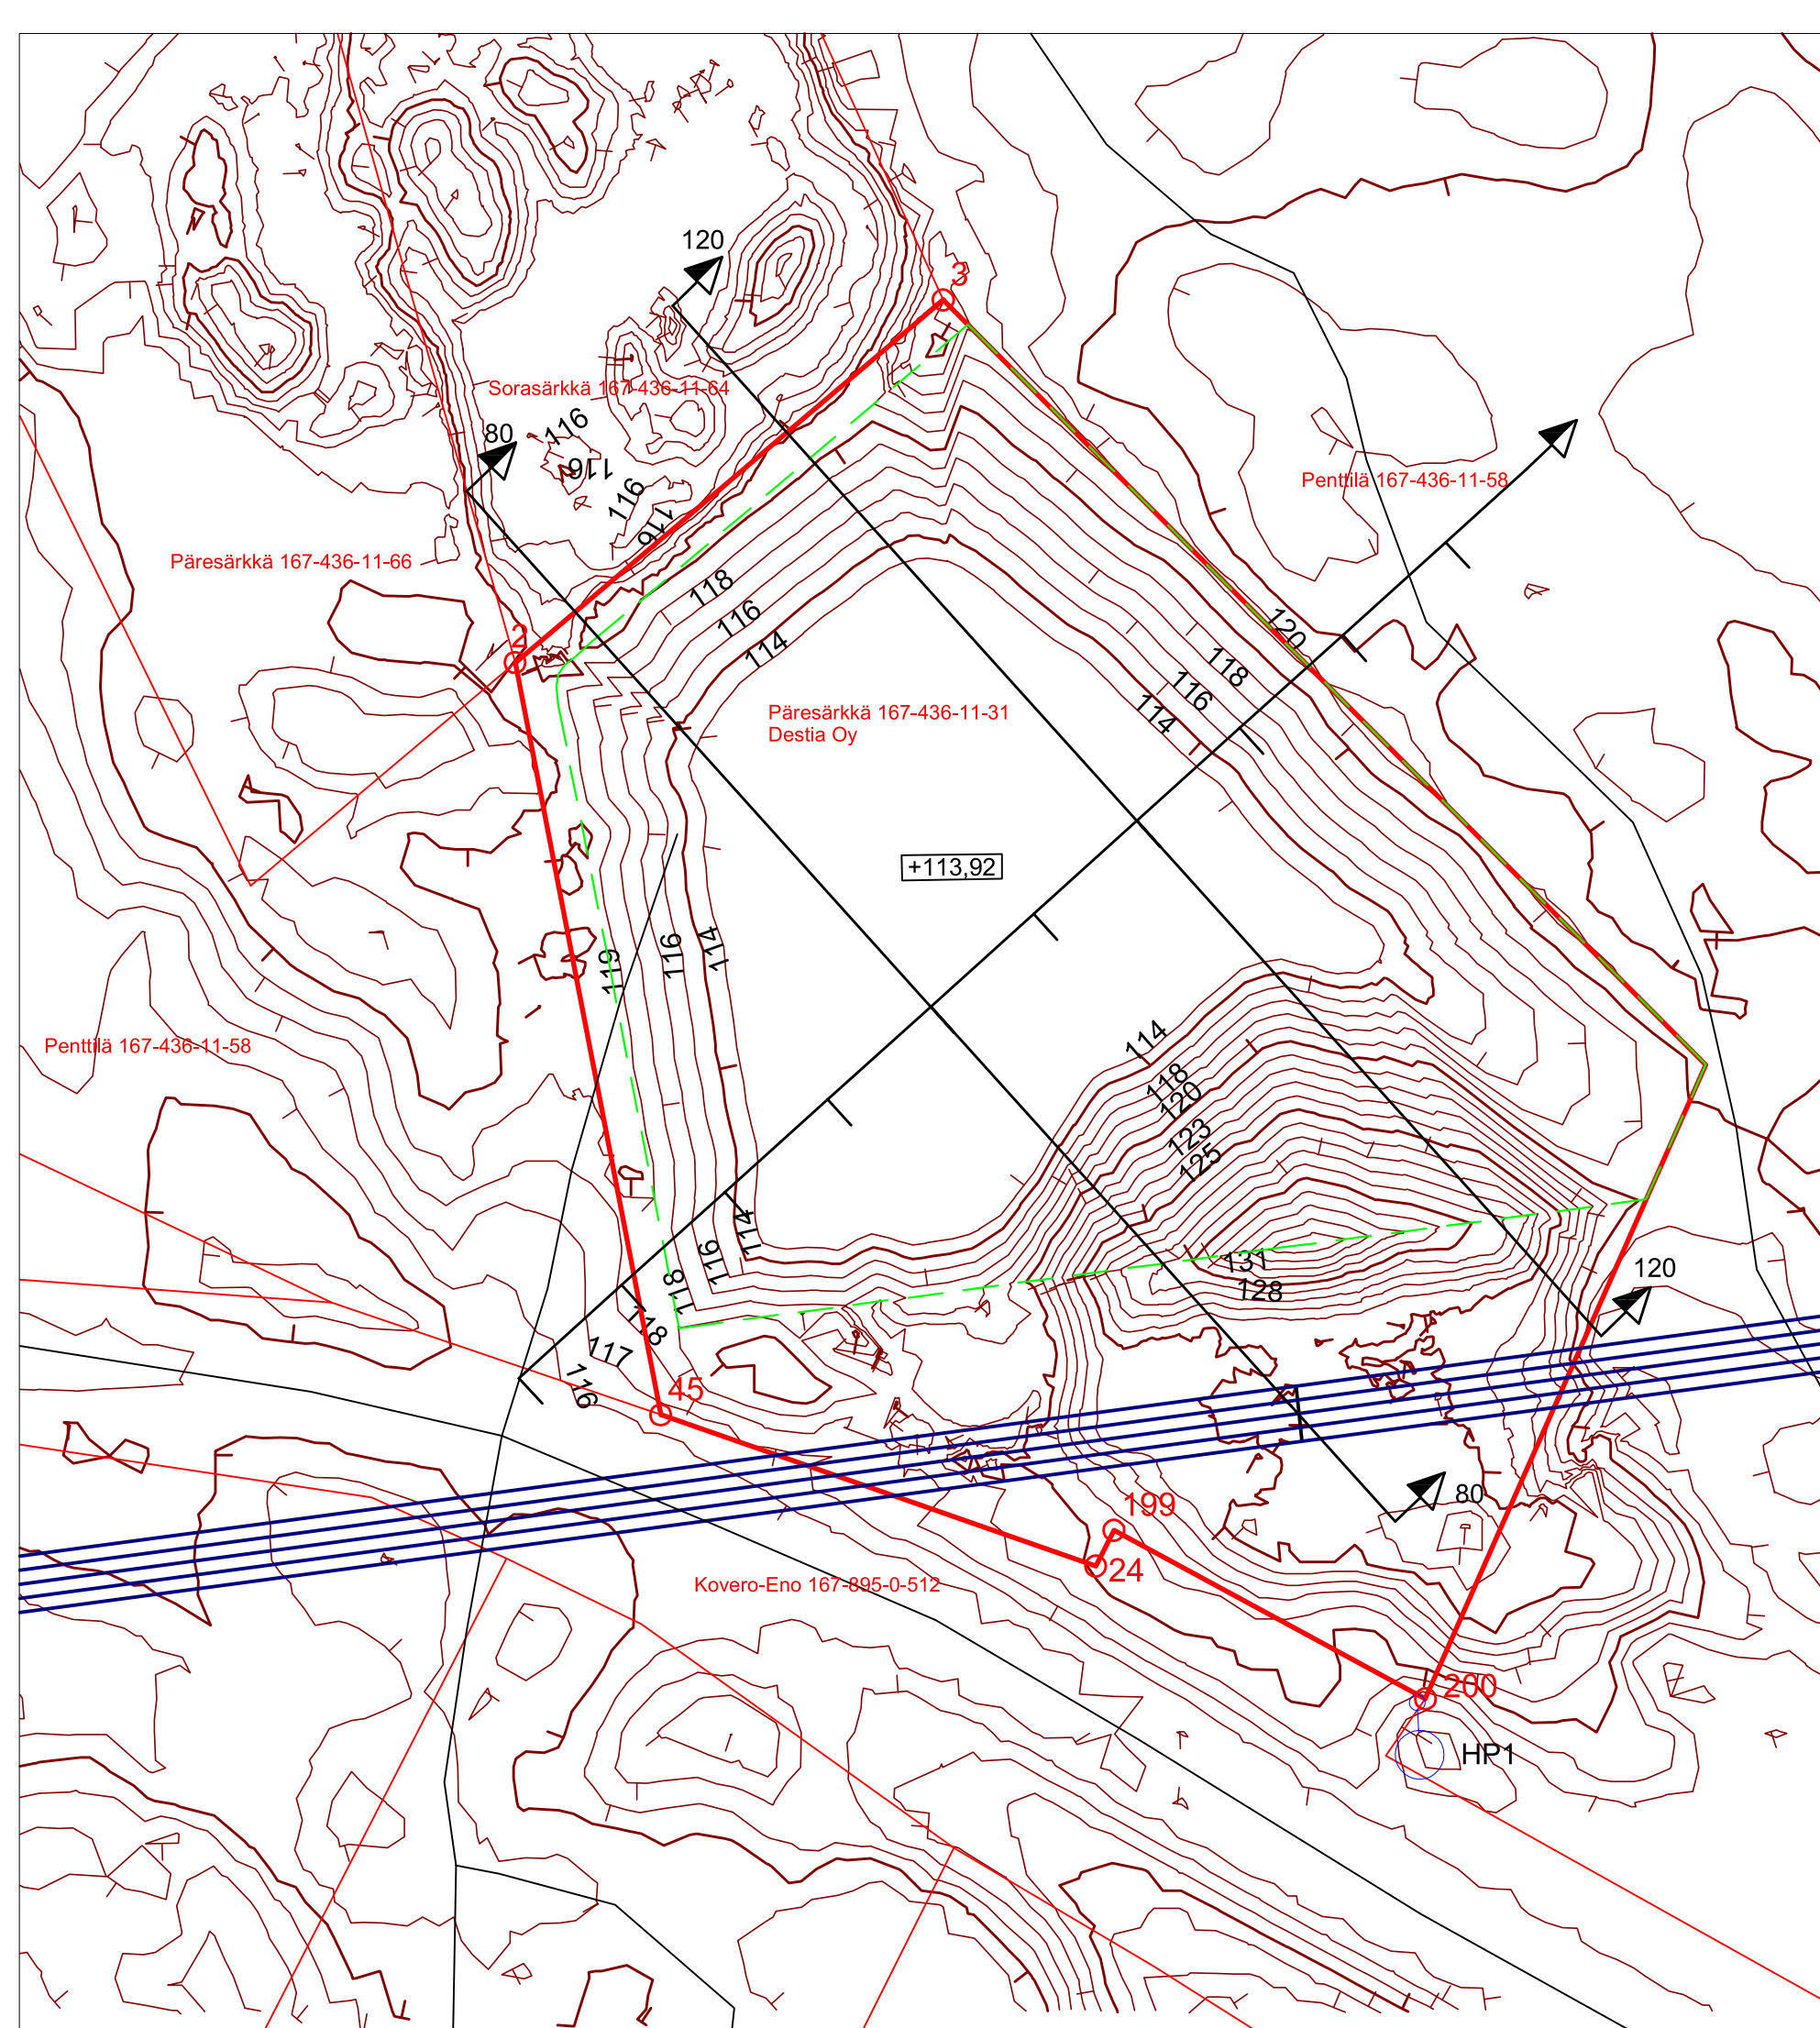

Voimalinja




Kiinteistönraja



Suunnitelma-alueen raja



Ottamisalue

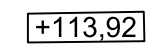


Ottamistaso




Rajapyykki



Tie

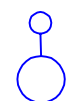

Pohjaveden havaintoputki HP1:
Wmax = +111,92 (13.6.1995)

Merkki	Muutos	Pvm	Suunn.	Tark.
Hankkeen nimi				
Pääsärkkän sora-alue, ottamissuunnitelma				
Piirustuksen sisältö				
Maastonmuotoilu				
		Koordinaatisto TM35-FIN Korkeusjärjestelmä N2000		
		Suunn. Juha-Matti Kokkonen		Pvm
Proj.pääll.		6.3.2024	Hyv.	
Tierekisteritunnus		Mittakaava	Piir.nro	
		1:1000	4	