


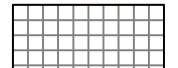
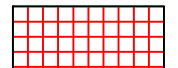
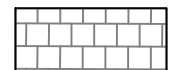
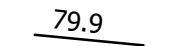





MERKINNÄT

-  Suunniteltu katu, asfalttipäällyste, reunatuki, tasaus
-  Uudelleen pohjattava alue
-  Betonikivi, 278x138x80, tiililadonta, juoksukivirivi reunakiven myötäisesti
-  Noppakivi 140x140x140, , lohkottu, harmaa
-  Noppakivi 140x140x140 ja 90x90x90, lohkottu punainen, ks. piir.nro 301
-  Betonikivi, antiikkikäsitelty, kalanruotoladonta, harmaa 100% Agorakivi (Lakan betoni Oy)
-  79.9 Nykyinen tasaus
-  X Purettava rakenne
-  Valaisimen uusi sijainti
-  HR1 79.84 Suunniteltu hulevesiviemäri, sadevesikaivo, ritiläkansi(HR)



KAUPUNKIRAKENNEPALVELUT
YHDYSKUNTATEKNIikka

13. SIRKKALA
ASEMANKAARI
PYSÄKÖINTITALON KIERTOLIITTYMÄ

| | |
|----------------------|----------------------|
| Päiväys 30.9.2023 | Mittakaavat 1:200 |
| Suunnittelija | Kadunpito päätös |
| Hyväksyjät | Päätökset |

RAKENNUSSUUNNITELMA
SUUNNITELMAKARTTA JA TASAUSPIIRUSTUS


| | | | |
|--|---------|--------|-------|
| Koordinaattijärjestelmät: ETRS-GK30 ja N2000 | | | |
| Suunnata | Piir.no | Osa no | Vuosi |

RAMBOLL
1510079151-201
Piirustusnumero

Ramboll Finland Oy
Länsikatu 15
80110 JOENSUU
puh. 020 755 611

Mikko Ruckolainen Tapio Niemeläinen

Poikkileikkaus A-A
1:50

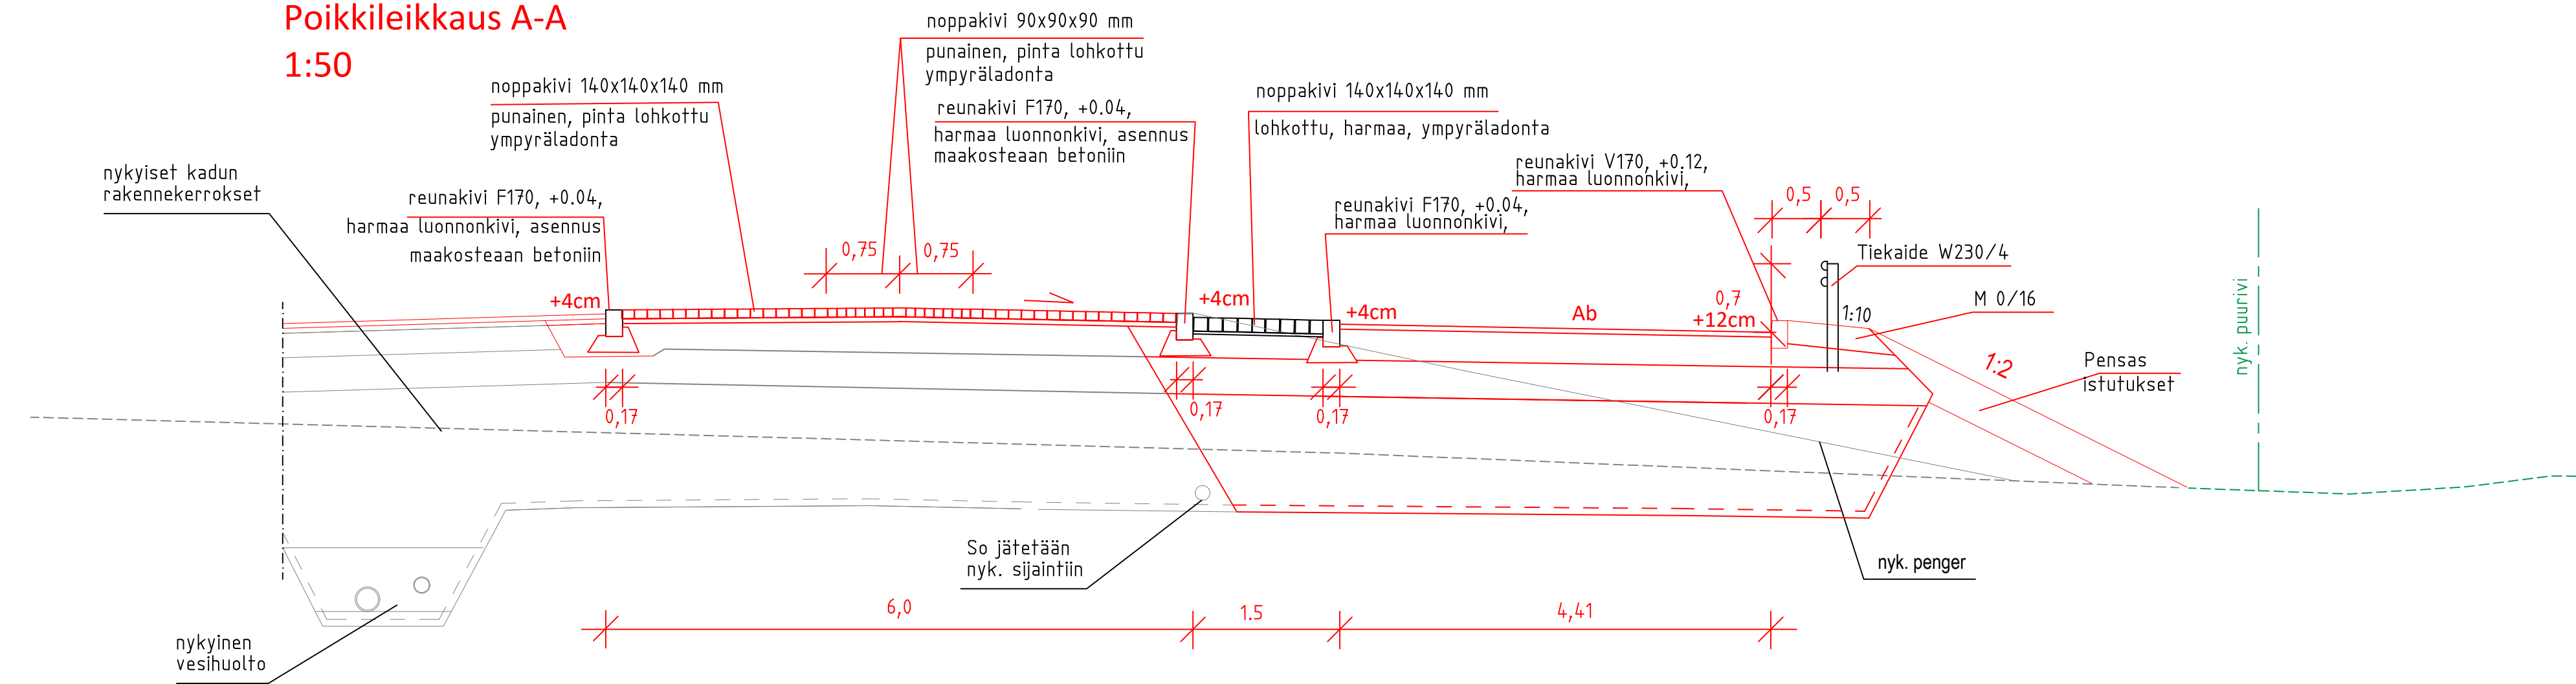

| PÄÄLLYSRAKENNE | AJORATA | PAKSUUS mm | MATERIAALI E-MOD. | KANT. VAATIM. MN/m ² |
|----------------|------------|------------|-------------------|---------------------------------|
| NIMITYS | MATERIAALI | | | |
| Kulutuserros | AB 16 | 50 mm | 2500 | 295 |
| Sidekerros | ABK 22 | 50 mm | 2500 | |
| Kantava kerros | Kam 0/56 | 250 mm | 250 | 170 |
| Jakava kerros | Sr 0/150 | 350 mm | 200 | 110 |
| Suodatinkerros | Hk | 1200 mm | 50 | 45 |
| | YHTEENSÄ | 1900 mm | | |

KAUPUNKIRAKENNEPALVELUT
YHDYSKUNTATEKNIikka

13. SIRKKALA
ASEMANKAARI
PYSÄKÖINTITALON KIERTOLIITTYMÄ

RAKENNUSSUUNNITELMA
RAKENTEELLINEN TYYPPIPOKKILEIKKAUS A-A

| | | | | |
|---------------|-----------|-----------------|-------|---|
| Päiväys | 30.9.2023 | Mittakaavat | 1:50 | |
| Suunnittelija | | Kadunpitopäätös | | |
| Hyväksyjät | | Päätökset | | |
| Suunnata | Piir.no | Osa no | Vuosi | M |

1510079151-301
Piirustusnumero

Ramboll Finland Oy
Länsikatu 15
80110 JOENSUU
puh. 020 755 611

Mikko Ruckolainen Tapio Niemeläinen