


MERKINNÄT

- S6 90.05 / 86.70 Suunniteltu sadevesiviemäri, tarkastuskaivo (S)
- SR9 90.05 / 86.70 Suunniteltu sadevesiviemäri, sadevesikaivo, miltäkansi (SR)
- Suunniteltu vesijohto, sulkuventtiili
- Rakennettu vesihuoltoinja
- Purettava rakenne
- Poistettava puu
- Suunniteltu valaisin
- Suunniteltu täyttöalue
- Suunniteltu tasaus
- Suunniteltu alueen puuston perkaus ja penssiraivaus (rajatun alueen sisäpuoli)

		KAUPUNKIRAKENNEPALVELUT YHDYSKUNTATEKNIikka	
17. Linnunlahti Linnulahdenpuisto Ojan täyttö		Päiväys 20.12.2023	Mittakaavat 1:500
		Suunnittelija Mika Kokko	Kadunpitopaatos
Rakennussuunnitelma Suunnitelmapaketti		Hyväksyjät	Päätökset
Koordinaattijärjestelmät: ETRS-GK30 ja N2000		0 Suunnitelma	2995 Pieno
		01 Osa no	23 Vuosi

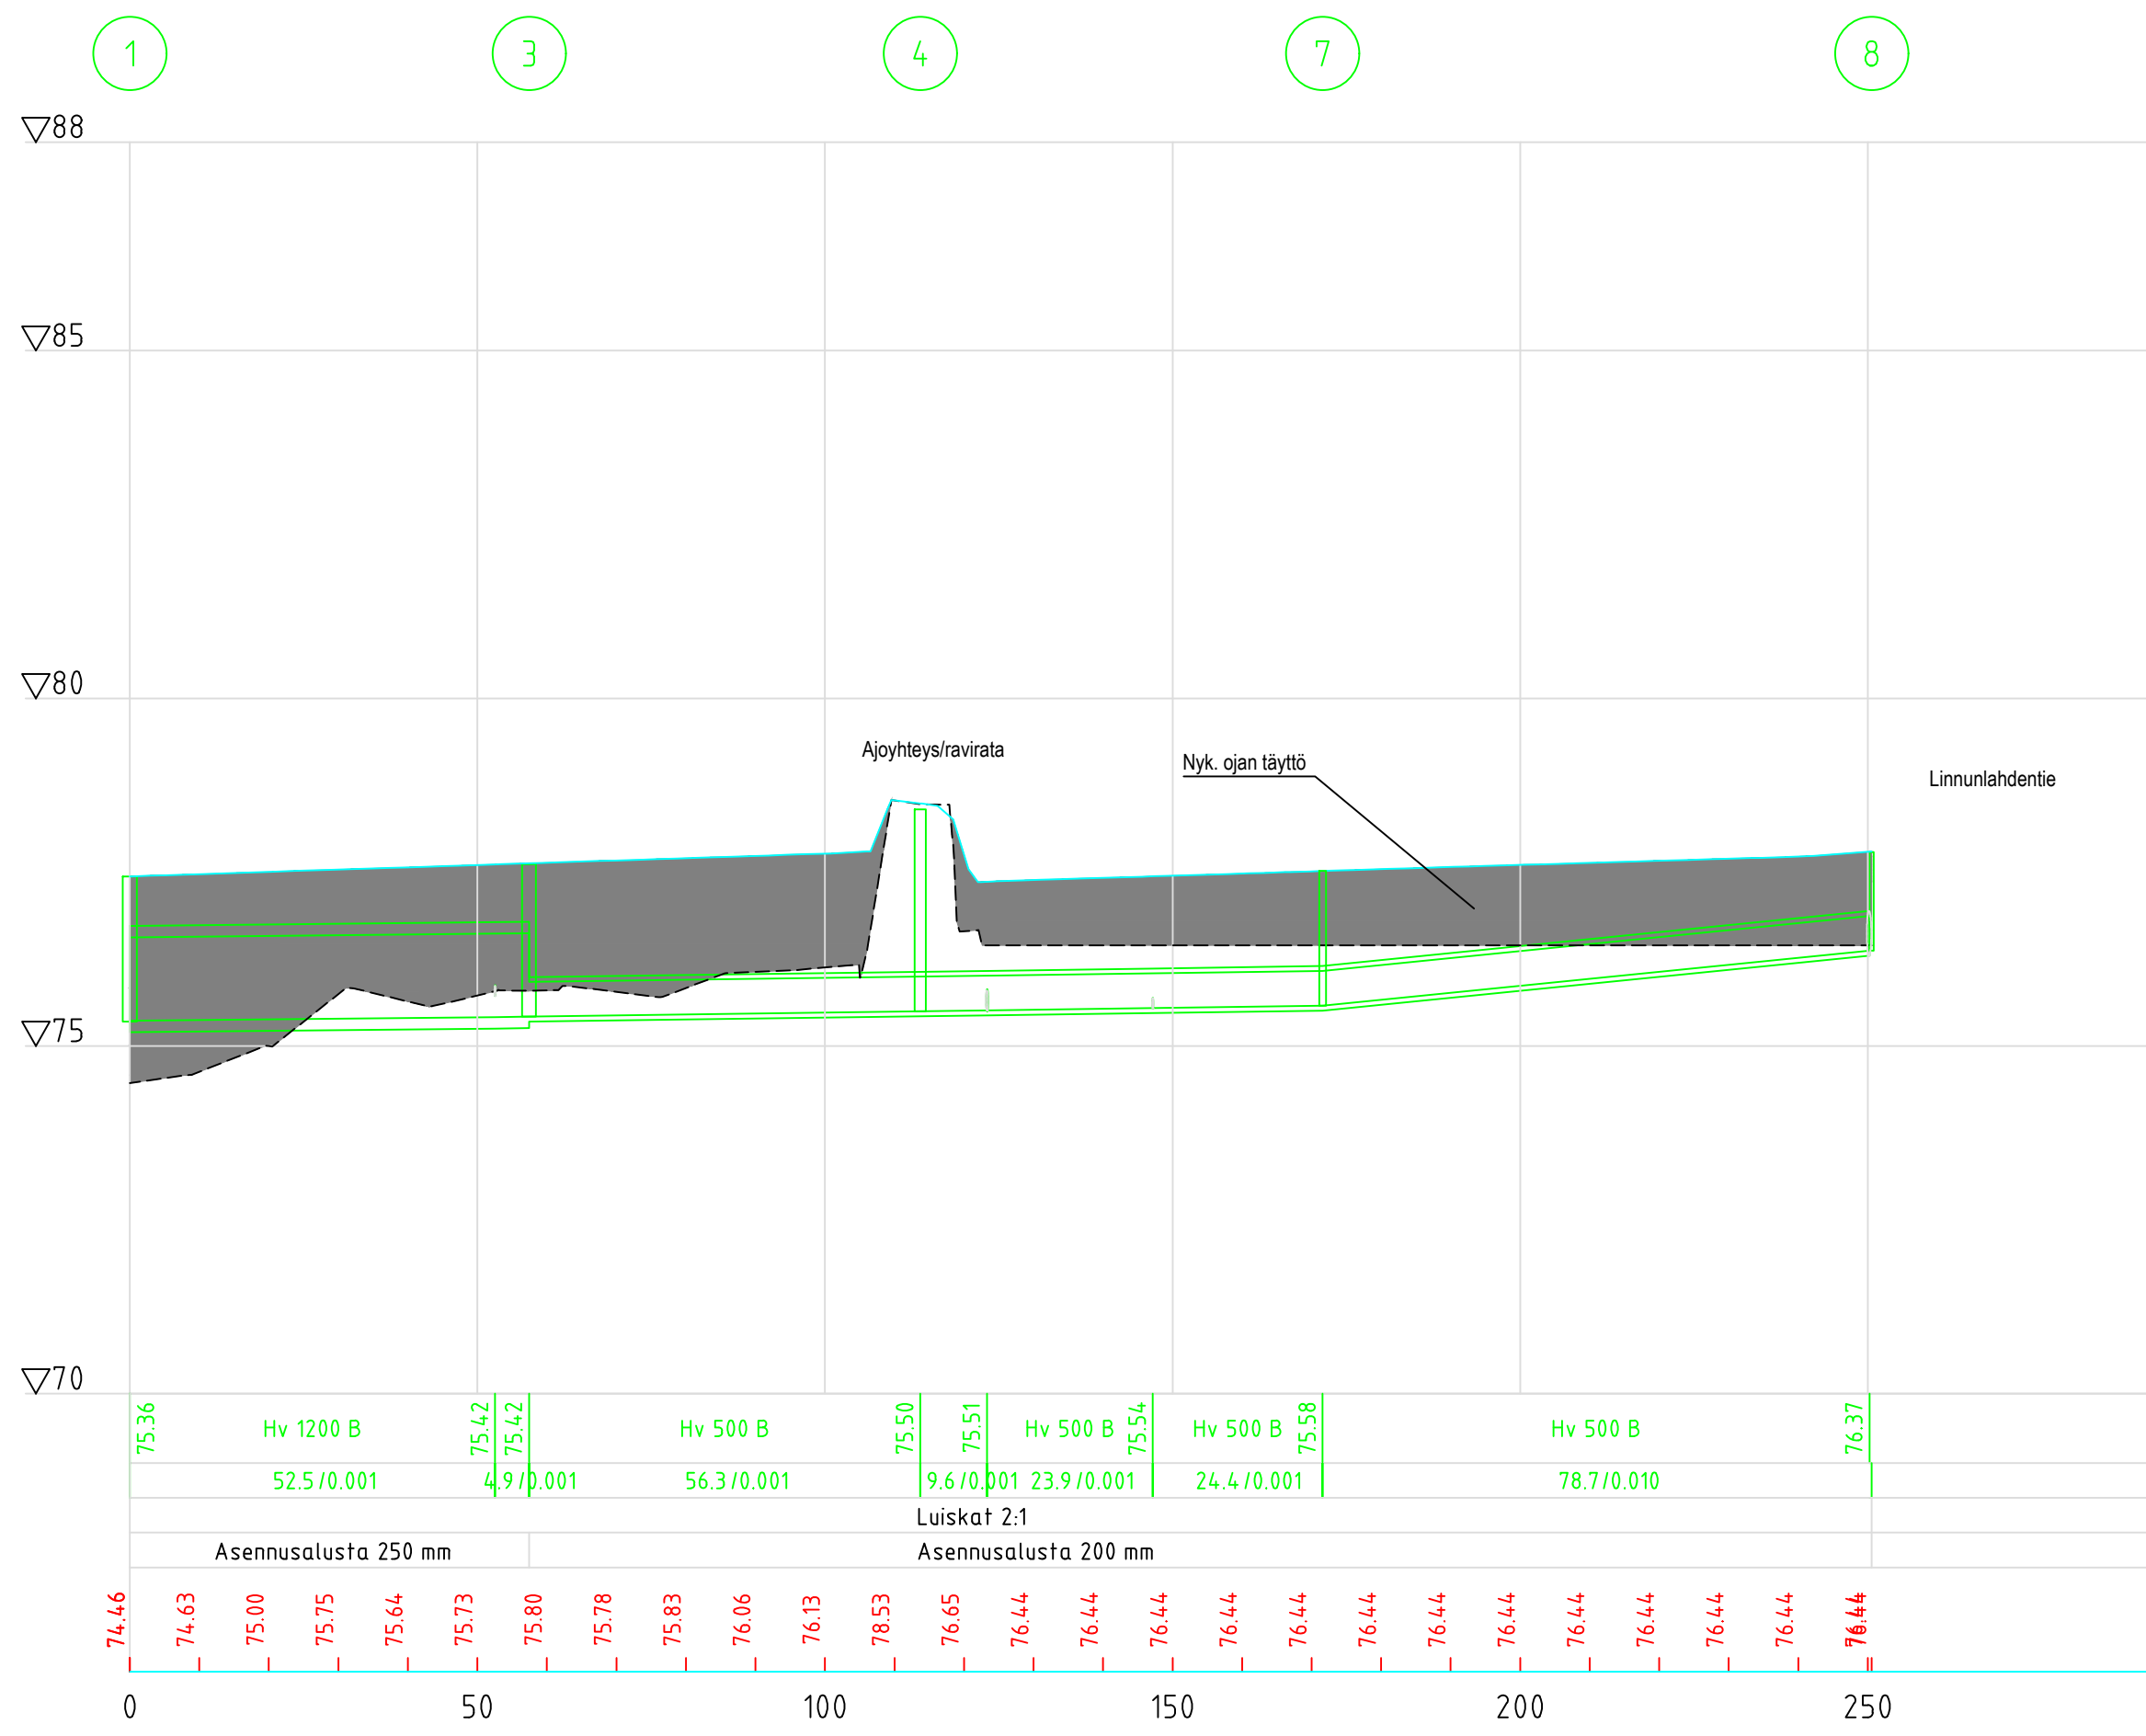


KAUPUNKIRAKENNEPALVELUT
YHDYSKUNTATEKNIikka

17. Linnunlahti
Linnunlahdenpuisto
Ojan täyttö

Rakennussuunnitelma
Suunnitelmapaketti

Koordinaattijärjestelmät: ETRS-GK30 ja N2000

Päiväys	20.12.2023	Mittakaavat	1:500
Suunnittelija	Mika Kokko	Kadunpitopäätös	
Hyväksyjät		Päätökset	
O Suunn.nala	2995 Pii.no	02 Osa no	23 Vuosi M

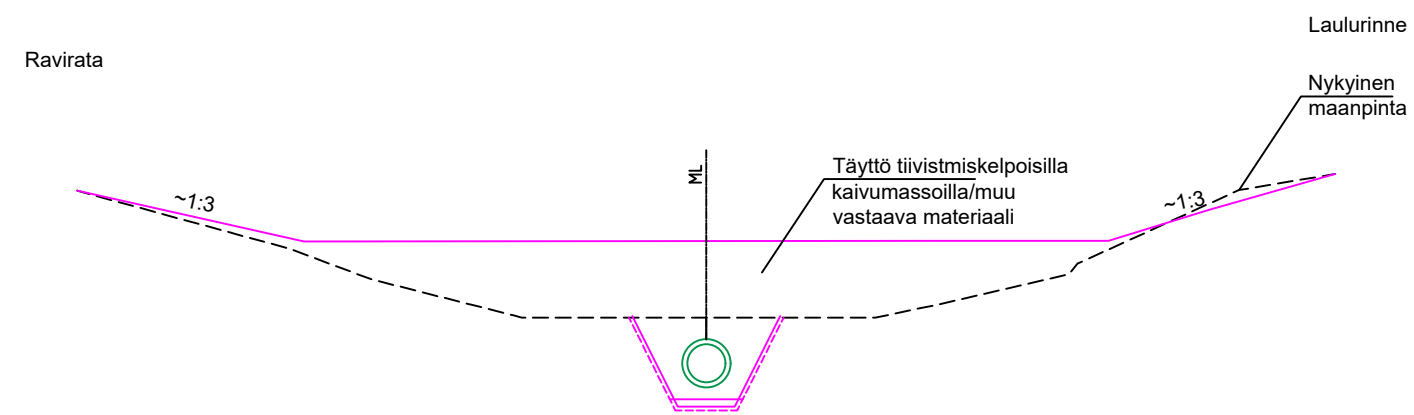

KAUPUNKIRAKENNEPALVELUT
YHDYSKUNTATEKNIikka

17. Linnunlahti
Linnlahdenpuisto
Ojan täyttö

Rakennussuunnitelma
Tyypipoikkileikkaus

Päiväys	Mittakaavat
20.12.2023	1:100
Suunnittelija	Kadunpitopäätös
Mika Kokko	
Hyväksyjät	Päätökset

Koordinaattijärjestelmät: ETRS-GK30 ja NZ000

O	2995	03	23	M
Suunn.n:o	Plin.n:o	Osa n:o	Vuosi	M