




POIKKILEIKKAUS SAIRAALAKATU, JK 2.2 AB, 5.0 AB JA PYSÄKÖINTI 7.0 KIVEYS
MAALEIKKAUS / MAALAAHIKKO VÄLI KOULUKATU – KAUPPAKATU

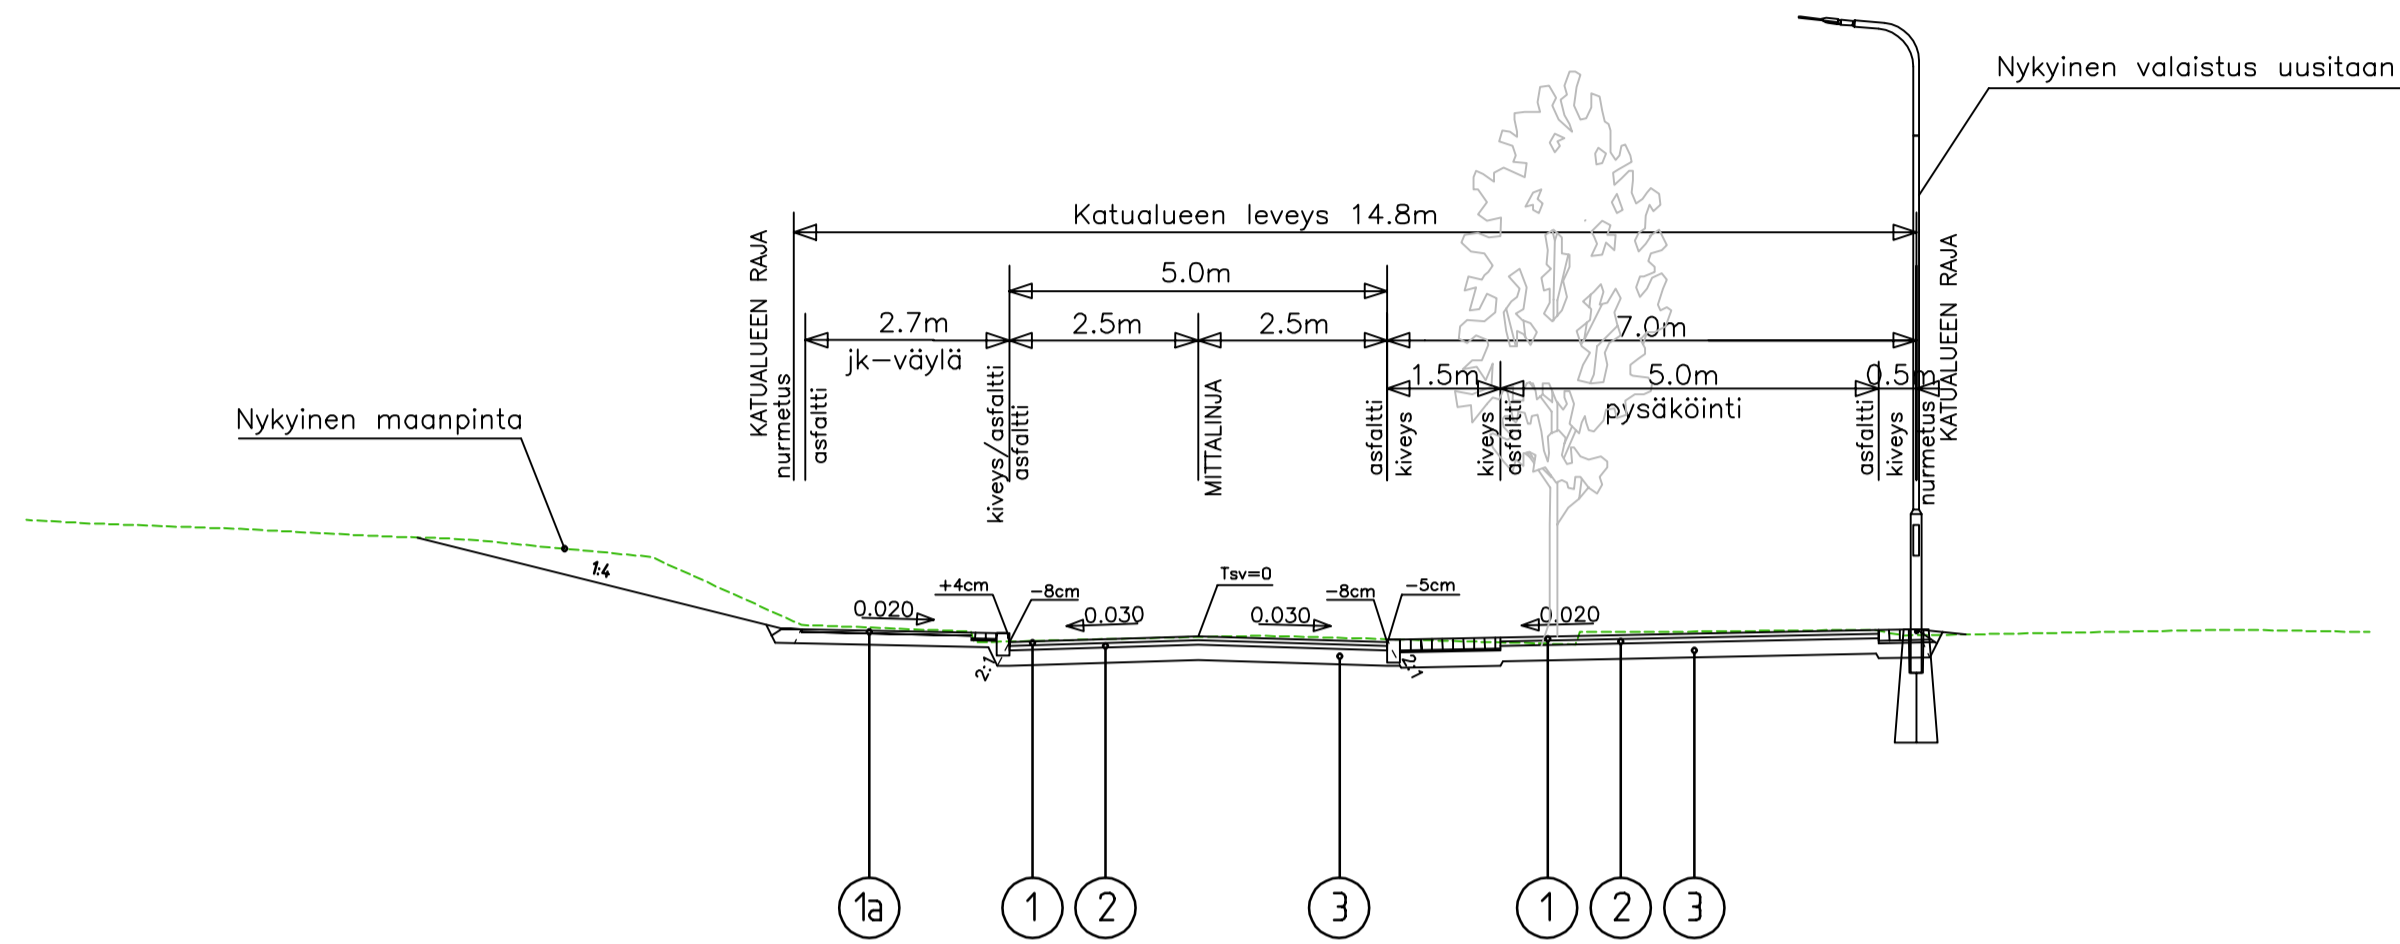

MAARAKENNE 1: MASSANVAIHTO / ERISTERAKENNE
PÄÄLLYSTETYT KADUT, 3AB

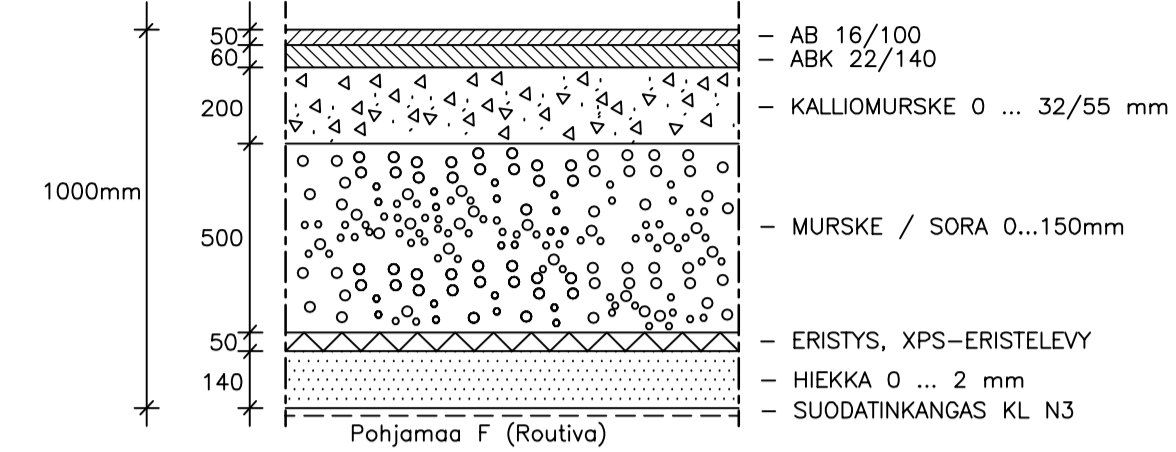


MAARAKENNE 2: SANEERAUSRAKENNE
PÄÄLLYSTETYT KADUT, 3AB

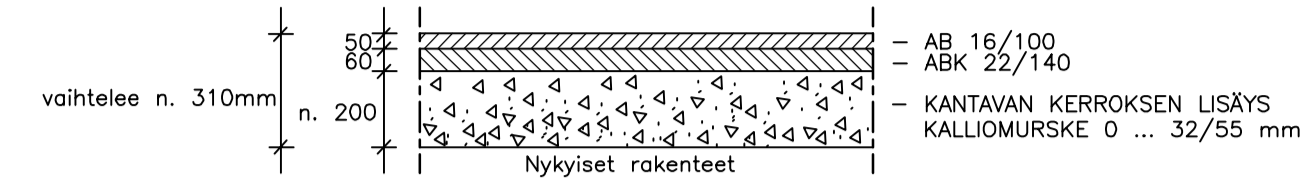


MAARAKENNE 3: SANEERAUSRAKENNE
PÄÄLLYSTETYT JK+PP- VÄYLÄT, 6AB




MAARAKENNE 4: SANEERAUSRAKENNE
KIVETTY KADUT, 3AB

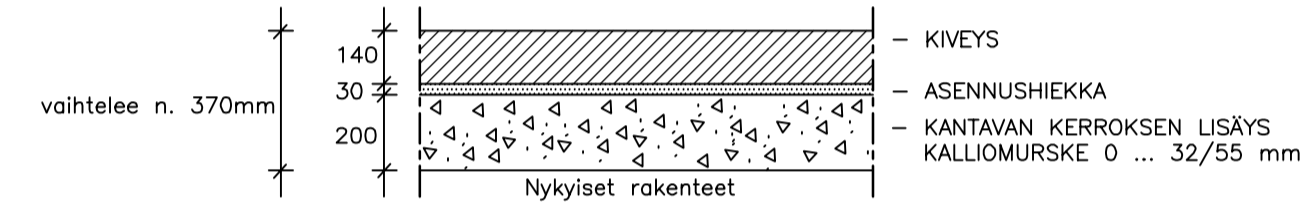


DET A:
UPOTETTAVAN REUNATUEN PERIAATEPIIRRÓS:
GRANIITTINEN REUNATUKI

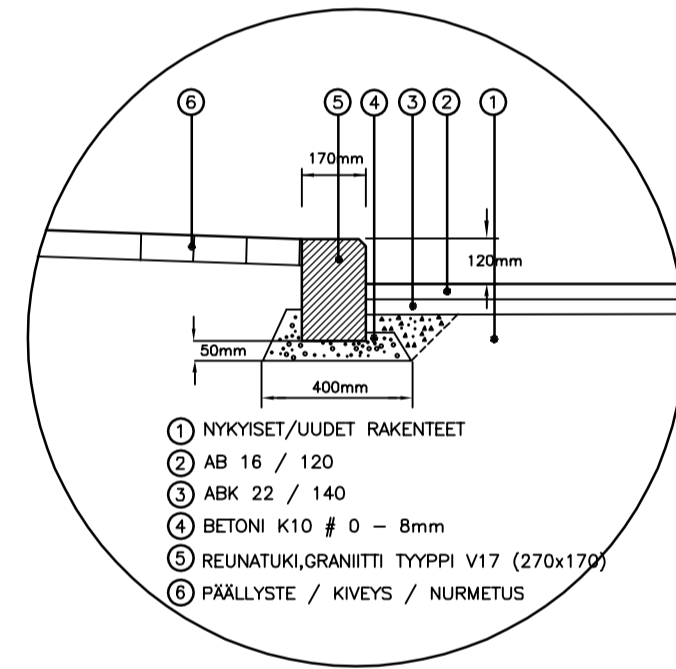

POIKKILEIKKAUS KIRKKOKATU, JK 2.5 Sr, 7.0 AB JA JK 2.5 Sr
MAALEIKKAUS / MAALAAHIKKO VÄLI NISKAKATU – YLÄSATAMAKATU

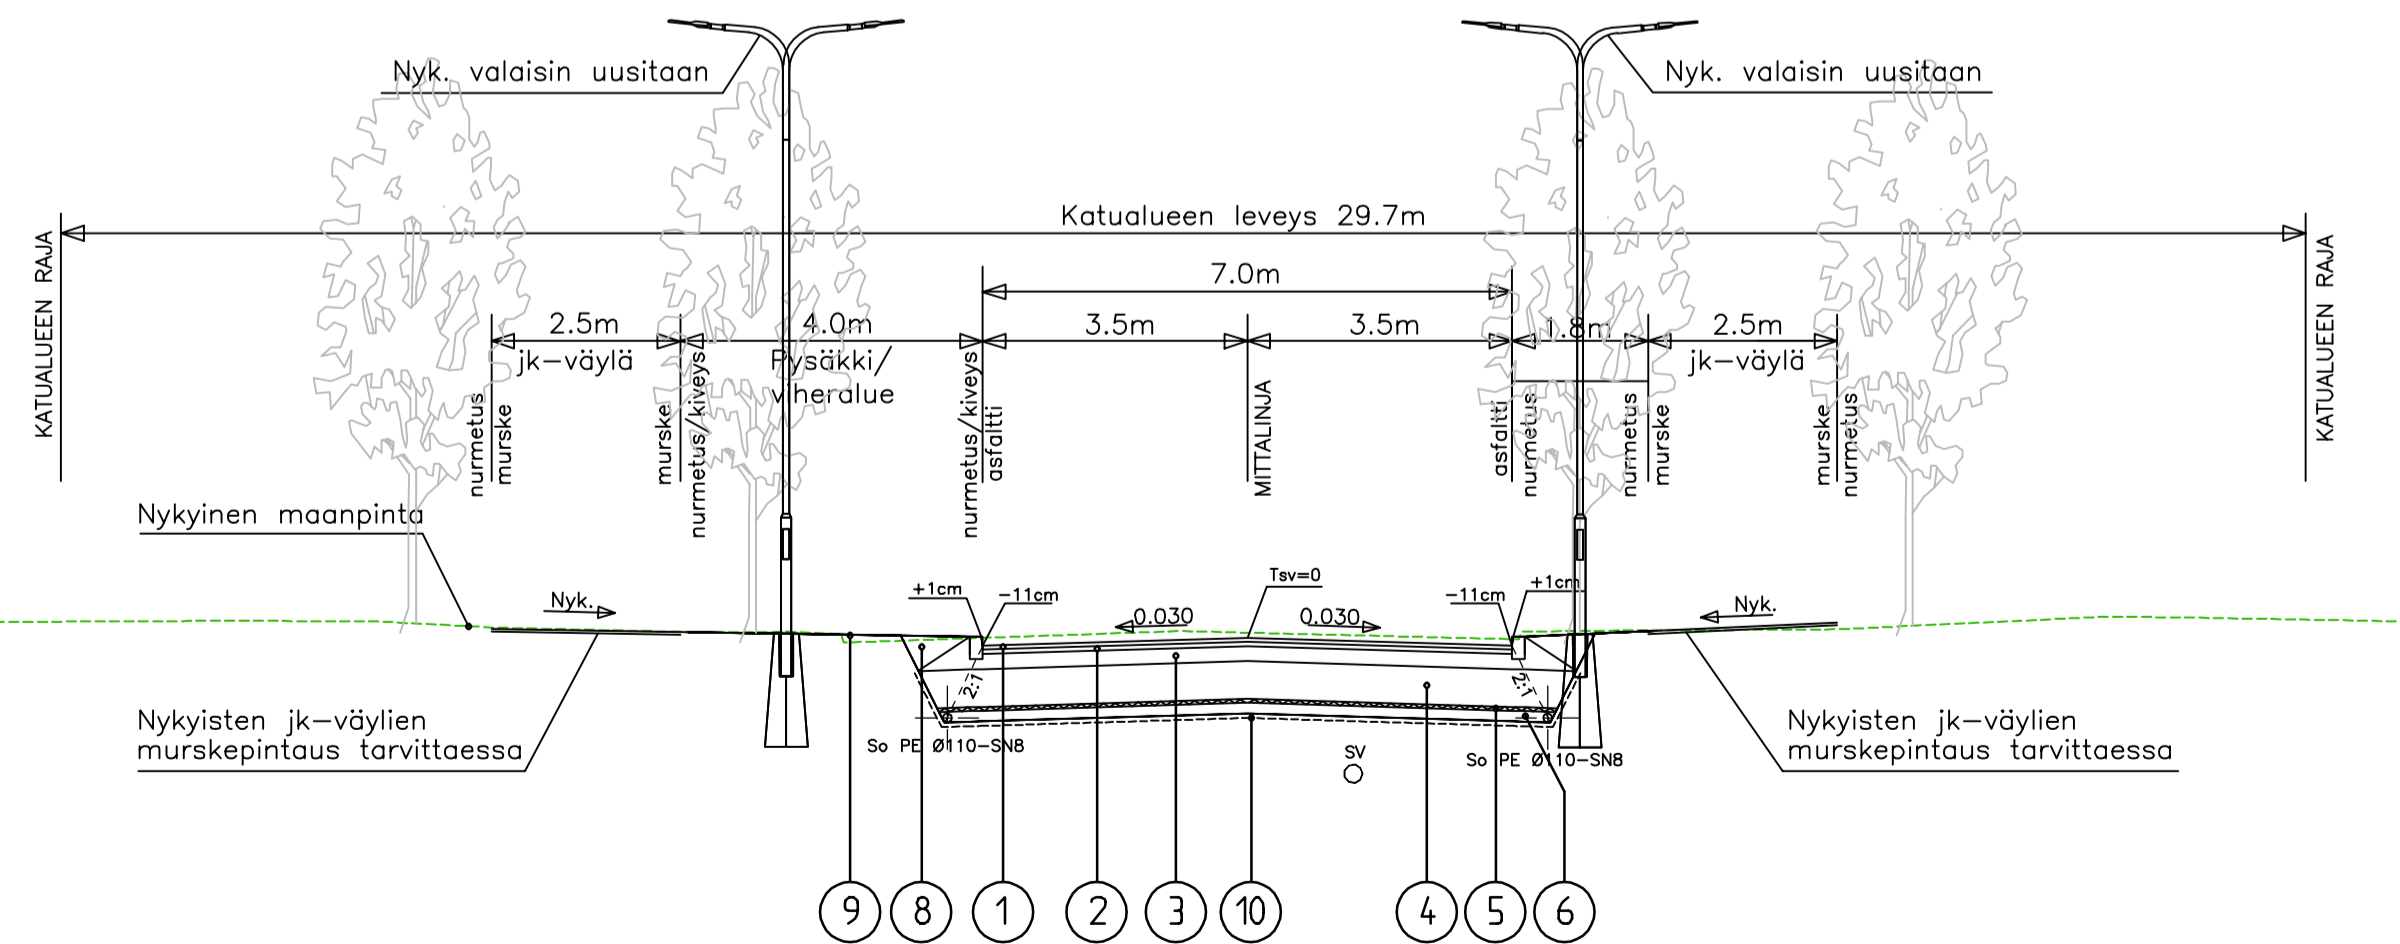

POIKKILEIKKAUS KIRKKOKATU, JK 1.65/2.0 Sr, PYSÄKÖINTI 2.75, 6.25 AB JA JK 2.75 Sr
MAALEIKKAUS / MAALAAHIKKO VÄLI YLÄSATAMAKATU – SAIRAALAKATU

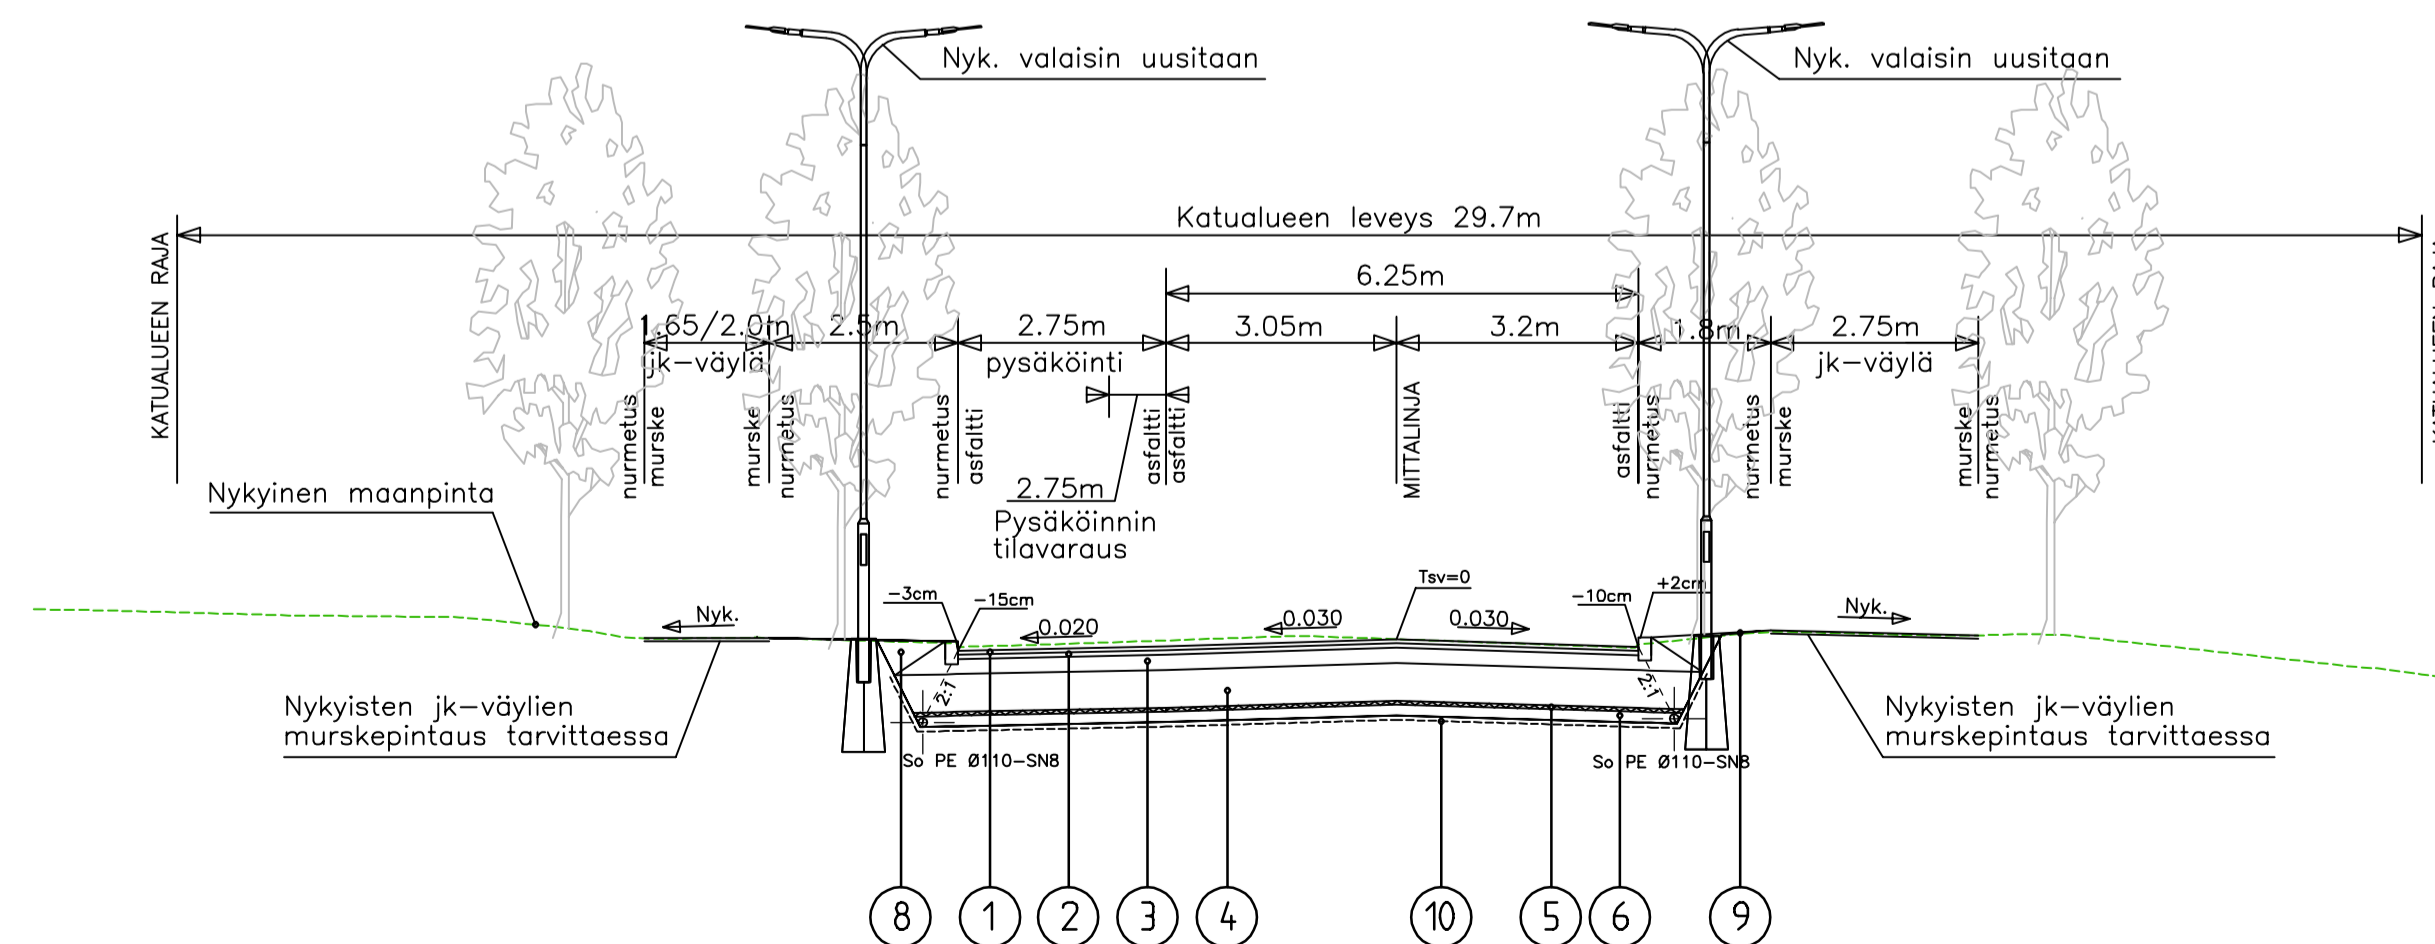

PÄÄLLYSRAKENNELUOKKA 3AB								
No	Nimitys	Materiaali	paksuus mm				Huom!	
			A	D	E	F		
1	Kulutuserkerros	AB 16/100			50			
2	Sidottu kantava	ABK 22/140			60			
3	Kantava kerros	KaM 0-32/55			200		E = 280 MN/m ²	
4	Jakavakerros	Sr 0-150			500		E = 200 MN/m ²	
5	Eristekerros	XPS-ERISTE			50			
6	Suodatinkerros	Hk 0-2			140		E = 70 MN/m ²	
RAKENNEPAKSUUS			YHTEENSÄ				1000	
7	Piennartäyte	M 0-16						
8	Luiskatäyte	E-F lk						
9	Verhous	Nurmetus						
10	Suodatinkangas	KL N3						

PÄÄLLYSRAKENNELUOKKA 3AB								
No	Nimitys	Materiaali	paksuus mm				Huom!	
			A	D	E	F		
1	Kulutuserkerros	AB 16/100			50			
2	Sidottu kantava	ABK 22/140			60		E = 280 MN/m ²	
3	Kantava kerros	KaM 0-32/55			200		E = 70 MN/m ²	
RAKENNEPAKSUUS			YHTEENSÄ				310	
7	Piennartäyte	M 0-16						
8	Luiskatäyte	E-F lk						
9	Verhous	Nurmetus						
10	Suodatinkangas	KL N3						

PÄÄLLYSRAKENNELUOKKA 6AB								
No	Nimitys	Materiaali	paksuus mm				Huom!	
			A	D	E	F		
1a	Kulutuserkerros	AB 11/100			40			
3	Kantava kerros	KaM 0-32/55			150		E = 280 MN/m ²	
RAKENNEPAKSUUS			YHTEENSÄ				190	
7	Piennartäyte	M 0-16						
8	Luiskatäyte	E-F lk						
9	Verhous	Nurmetus						
10	Suodatinkangas	KL N3						

J. ENSUU KAUPUNKIRAKENNEPALVELUT
YHDYSKUNTATEKNIikka

Ruutukaava-alue (II)
SAIRAALAKATU VÄLI KOULUKATU - KAUPPAKATU
KIRKKOKATU VÄLI NISKAKATU - SAIRAALAKATU

Katusuunnitelma
Rakenteellinen tyypipoikkileikkaus

Koordinaattijärjestelmät: ETRS-GK30 ja NZ000

Paiväys: 10.11.2023
Suunnittelija: Katusuunnittelu
Hyväksyjät: Päätökset

Mittakaavat: 1:100
Kadunpitoaatos

K: Suunnitelma
P: Piirustus
K: Kalkulaatio
O: Osa nro
V: Vuosi
M: M

KAU47331-30
23

SITOWISE Sitowise Oy
Kauppakatu 28
00100 Helsinki

Projektipäällikö: A. Elomaa
Suunnittelija: J. Alalauri
Työnnumero: KAU47331