

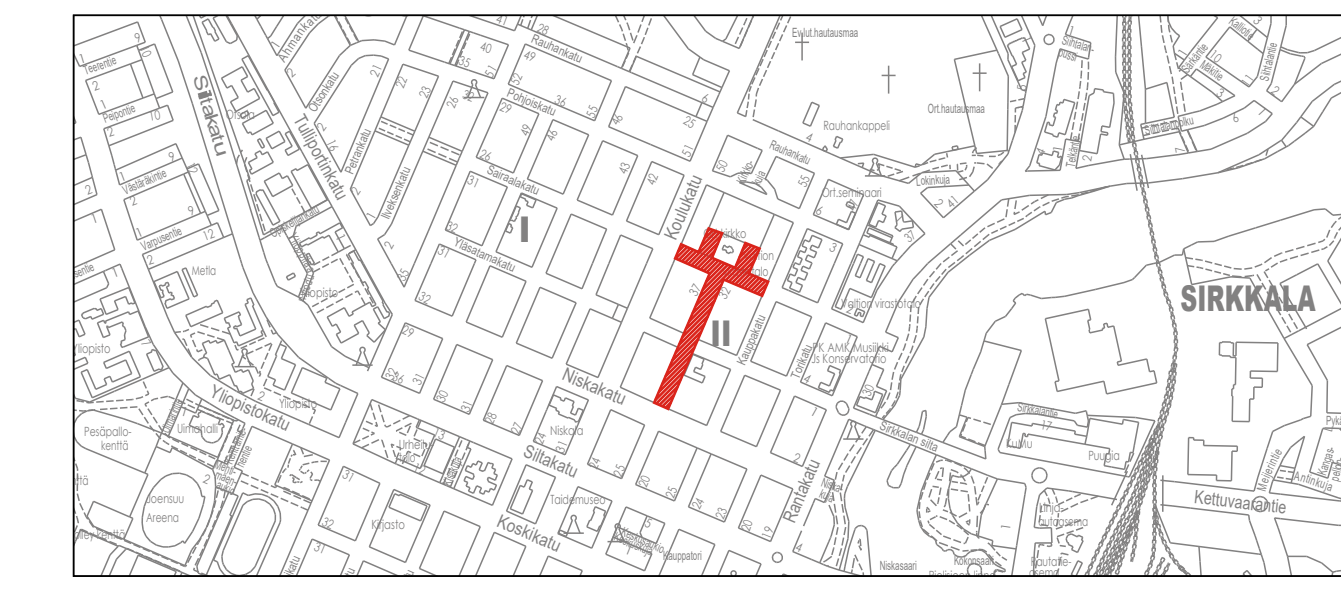


- MERKINNÄT:**
- ASFALTOITAVA LIIKENNEVÄYLÄ
 - ASFALTOITAVA JK+PP- VÄYLÄ
 - KATUKIVEYS, BETONI, PUNAINEN
 - KATUKIVEYS, BETONI, VALKOINEN
 - KATUKIVEYS, GRANIITTI, VAALENHARMAA
 - KATUKIVEYS, GRANIITTI, TUMMANHARMAA
 - KATUKIVEYS, GRANIITTI, VALKOINEN
 - REUNAKIVILINJA
 - POISTETTAVA VALAISINPYLVÄS
 - POISTETTAVA PUU
 - POISTETTAVA KAIVO/VIEMÄRI
 - TONTIN NURKKAPISTEEN KORKO, NYKYINEN
 - UUSI VALAISIN
 - ISTUTETTAVA PUU
 - SÄILYTETTÄVÄ PUU
 - MAISEMANURMI
 - KIVITUHKA
 - JAKOKAAPPI
 - SALAOJA
 - SALAOJAN TARKASTUSPUTKI
 - SADEVESIKAIVO
 - SUUNNITELTU SADEVESIVIEMÄRI: putkikoko ja materiaali

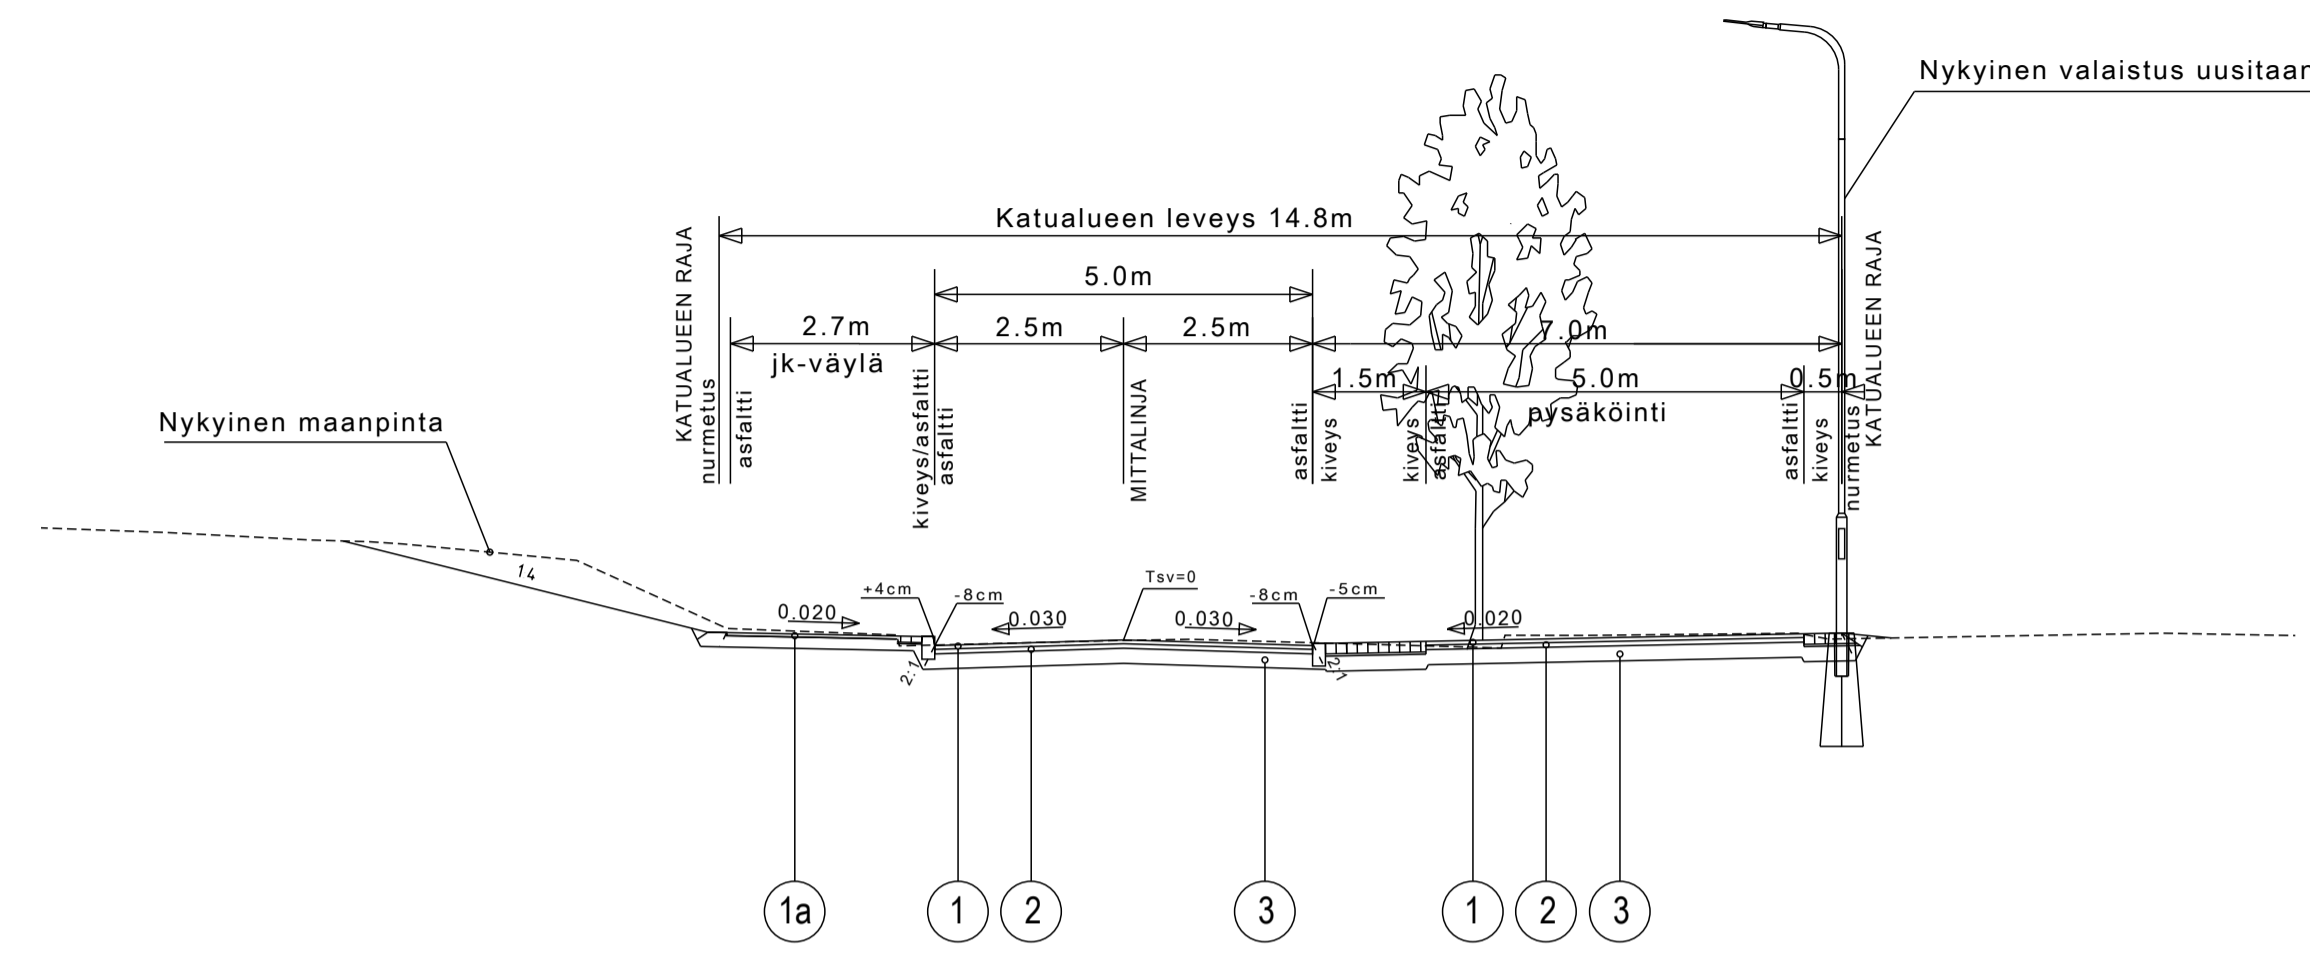

J. ENSUU		KAUPUNKIRAKENNEPALVELUT YHDYSKUNTATEKNIikka	
Ruutukaava-alue (II) SAIRAALAKATU VÄLI KOULUKATU - KAUPPAKATU RISTIPUISTON JALKAKÄYTÄVÄT		Päiväys 10.11.2023	Mittakaavat 1:500
Katusuunnitelma Suunnitelmapaketti		Suunnittelija	Kadunpitoapäätös
Koordinaattijärjestelmät: ETRS-GK30 ja N2000		Hyväksyjät	Päätökset
K Suunn.ala	KAU47331-21 Piiir.n:o	23 Osa n:o	M Vuosi
SITOWISE	Sitowise Oy Kauppakatu 28 70110 Kuopio	Projektipäällikkö A. Elomaa	Suunnittelija J. Alalauri Työnnumero KAU47331

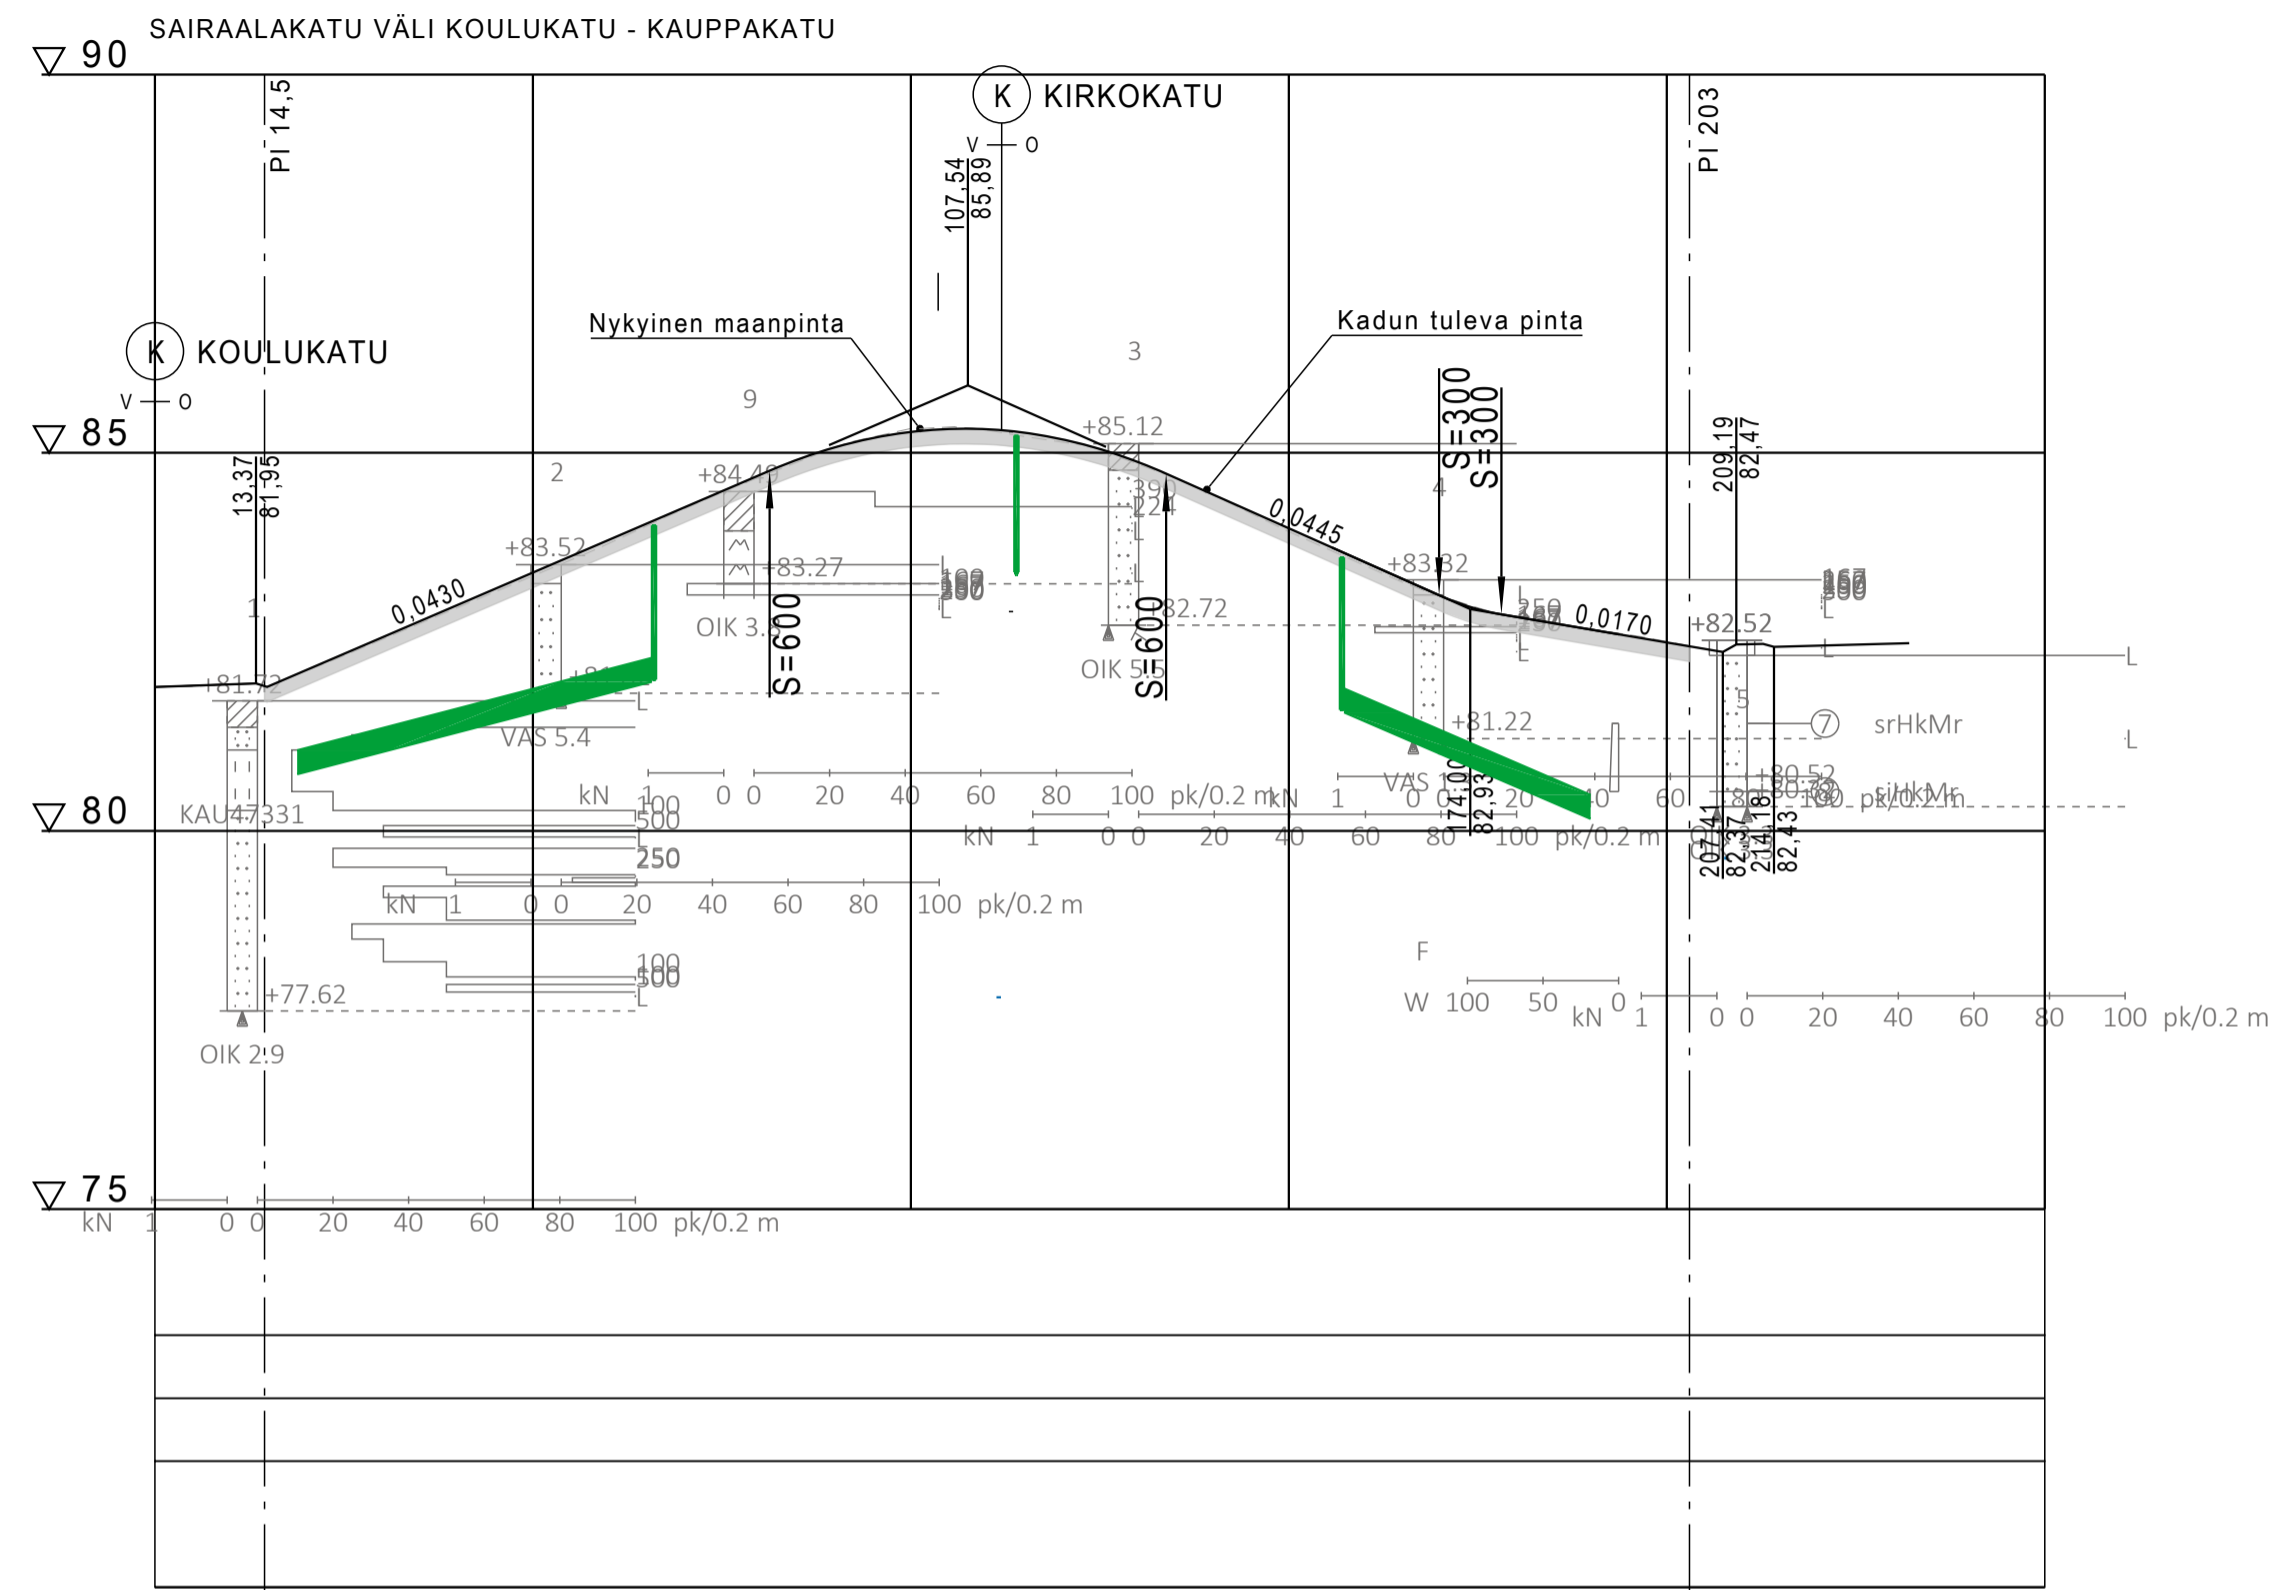

PÄÄLLYSRAKENNELUOKKA 3AB						
No	Nimitys	Materiaali	paksuus mm			
			A	D	E	F
1	Kulutuskerros	AB 16/100				50
2	Sidottu kantava	ABK 22/140				60
3	Kantava kerros	KaM 0-32/55				200
RAKENNEPAKSUUS			YHTEENSÄ			310
7	Piennartäyte	M 0-16				
8	Luiskatäyte	E-F Ik				
9	Verhous	Nurmetus				
10	Suodatinkangas	KL N3				

PÄÄLLYSRAKENNELUOKKA 6AB						
No	Nimitys	Materiaali	paksuus mm			
			A	D	E	F
1a	Kulutuskerros	AB 11/100				40
3	Kantava kerros	KaM 0-32/55				150
RAKENNEPAKSUUS			YHTEENSÄ			190
7	Piennartäyte	M 0-16				
8	Luiskatäyte	E-F Ik				
9	Verhous	Nurmetus				
10	Suodatinkangas	KL N3				

KATULUOKKA 3F
KATULUOKKA 6F

Päällysrakenne	Putkien perustamistapa	Matka	Kaltevuus / pyöristyssäde	Tasausviivan korkeus	Maanpinnan korkeus	Kaarevuus	Ajoradan sivukaltevuus
Murske + päällistys		0 13,372 14,835	0,004 -0,031 0,043	81,90 81,94 82,13 82,56 82,99 83,42 83,85 84,28 84,71 85,07 85,27 85,31 85,18 84,88 84,45 84,00 83,56 83,11 82,83 82,66 82,49 82,47 82,45 82,48	81,90 81,93 82,12 82,53 82,95 83,37 83,80 84,26 84,68 85,07 85,32 85,30 85,14 84,85 84,44 83,96 83,51 83,11 82,82 82,67 82,50 82,46 82,48	0,00 R=20 R=20 Sr Sr Sr R=20 Sr Sr R=60 Sr R=60	0,00 -0,030 0,030

J•ENSUU KAUPUNKIRAKENNEPALVELUT
YHDYSKUNTATEKNIikka

Ruutukaava-alue (II)
SAIRAALAKATU VÄLI KOULUKATU - KAUPPAKATU

Rakennussuunnitelma
Pituus- ja poikkileikkaus

Koordinaattijärjestelmät: ETRS-GK30 ja N2000

Päiväys: 10.11.2023
Suunnittelija: Suunnittelija
Hyväksyjät: Hyväksyjät
Mittakaavat: 1:1000 / 1:100
Kadunpöytäpiirros
Päätökset

K Suunn.ala KAU47331-31 Piir.n:o Osa n:o 23 Vuosi M

SITOWISE Sitowise Oy
Kauppakatu 28
70110 Kuopio

Projektipäällikö A. Elomaa Suunnittelija J. Alalauri Työnnumero KAU47331