


PÄÄLLYSRAKENNETAULUKKO

NRO	RAKENNEKERROKSET	MATERIAALI	PAKSUUS mm	MATER. E-MOD.	KANTAVUUS VAATIMUS MN/m <sup>2</sup>
1	Päällyste	AB 16	50	2500	204
2	Kantava kerros	KaM 0/32	200	200	164
3	Jakava kerros	Sr, SrM 0/150	500	200	139
4	Suodatinkerros	Hk	600	50	43
5	Suodatinkangas	N2			
YHTEENSÄ			1350		

PÄÄLLYSRAKENNETAULUKKO, JK + PP-TIE

NRO	RAKENNEKERROKSET	MATERIAALI	PAKSUUS mm	MATER. E-MOD.	KANTAVUUS VAATIMUS MN/m <sup>2</sup>
6	Päällyste	AB 11	40	2500	194
7	Kantava kerros	KaM 0/32	150	200	167
8	Jakava kerros	Sr, SrM 0/150	600	200	152
9	Suodatinkerros	Hk	600	50	43
YHTEENSÄ			1390		

⊗ Liukuvalettava reunakivi  
 - h = 12 cm  
 - b = 17 cm

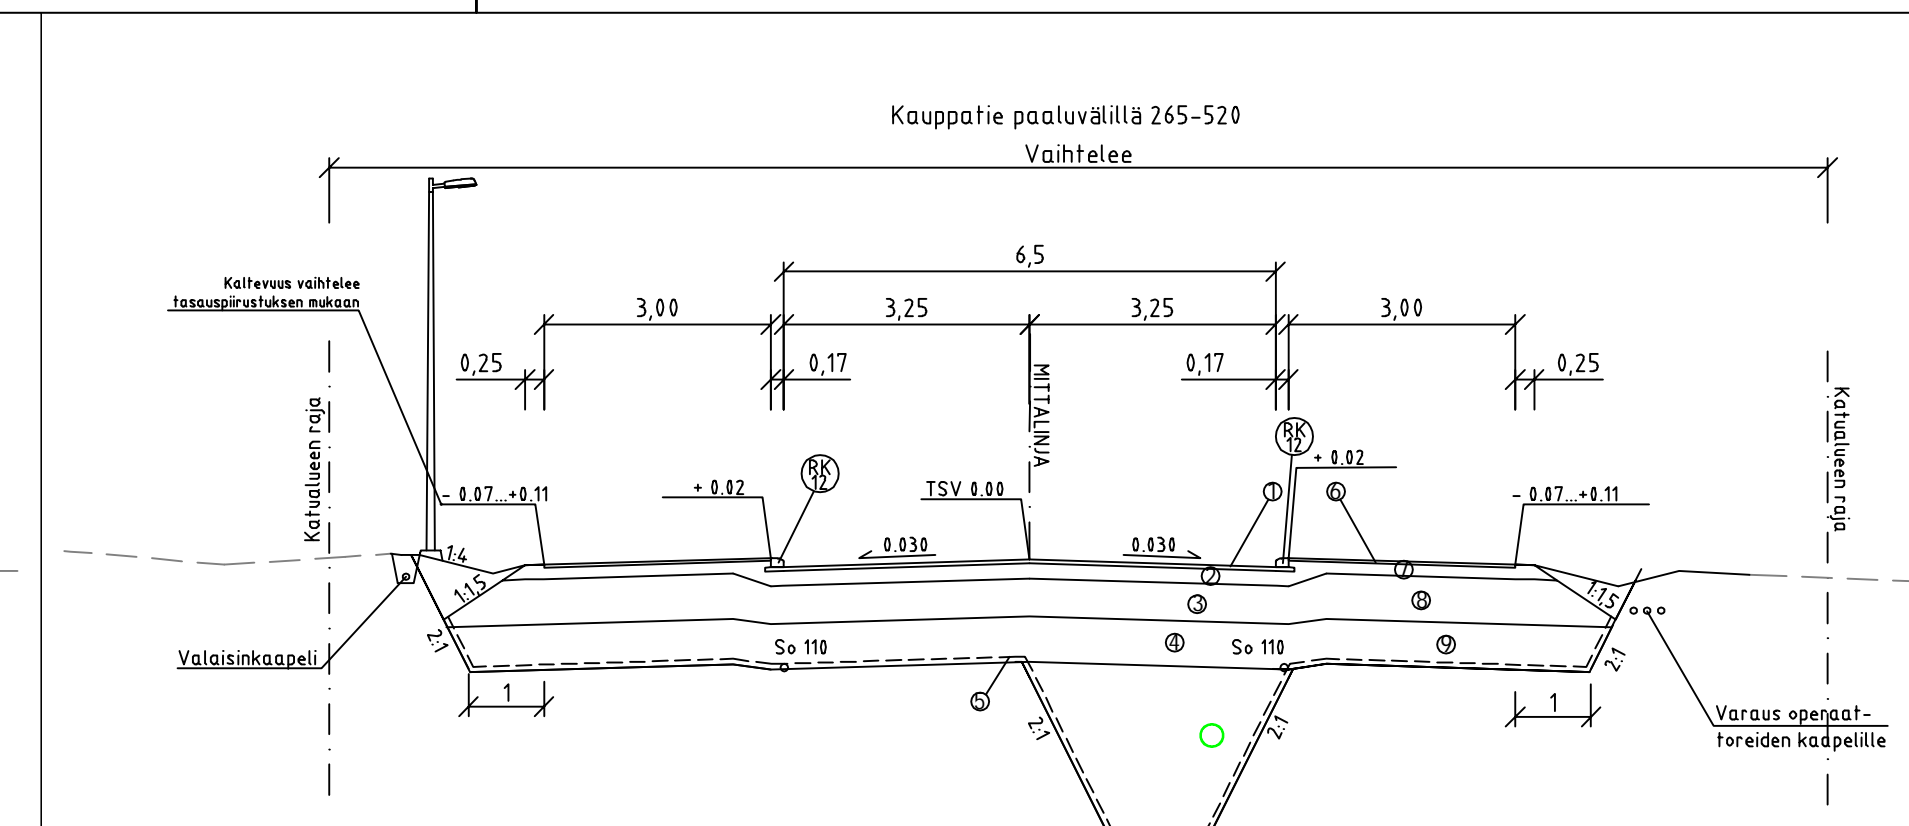

PÄÄLLYSRAKENNETAULUKKO

NRO	RAKENNEKERROKSET	MATERIAALI	PAKSUUS mm	MATER. E-MOD.	KANTAVUUS VAATIMUS MN/m <sup>2</sup>
1	Päällyste	AB 16	50	2500	204
2	Kantava kerros	KaM 0/32	200	200	164
3	Jakava kerros	Sr, SrM 0/150	500	200	139
4	Suodatinkerros	Hk	600	50	43
5	Suodatinkangas	N2			
YHTEENSÄ			1350		

PÄÄLLYSRAKENNETAULUKKO, JK + PP-TIE

NRO	RAKENNEKERROKSET	MATERIAALI	PAKSUUS mm	MATER. E-MOD.	KANTAVUUS VAATIMUS MN/m <sup>2</sup>
6	Päällyste	AB 11	40	2500	194
7	Kantava kerros	KaM 0/32	150	200	167
8	Jakava kerros	Sr, SrM 0/150	600	200	152
9	Suodatinkerros	Hk	600	50	43
YHTEENSÄ			1390		

⊗ Liukuvalettava reunakivi  
 h = 12 cm  
 b = 17 cm

**J. ENSUU** KAUPUNKIRAKENNEPALVELUT YHDYSKUNTAOTEKNIikka

40. ENO  
 KAUPPATIE PAALUVÄLILLÄ  
 0-500  
 RAKENNUSSUUNNITELMA  
 PITUUSLEIKKAUS JA  
 TYYPIPOIKKILEIKKAUKSET

Koordinaattijärjestelmät: ETRS-GK30 ja N2000

**RAMBOLL** Ramboll Finland Oy  
 Lanskatu 15  
 80110 JOENSUU  
 puh. 020 755 611

151007752-301  
 Pirstusnumero

Paivays 15.1.2024  
 Suunnittelija  
 Hyväksyjät  
 Suunnitelma  
 Pirstusnumero

Mittakaavat  
 1:1000/1:100/1:100  
 Kadunpitoaika  
 Päätökset

Suunnitelma Pirstusnumero Osasto Vuosi M

Mikko Ruokolainen Hanna Ruusuvoori

