
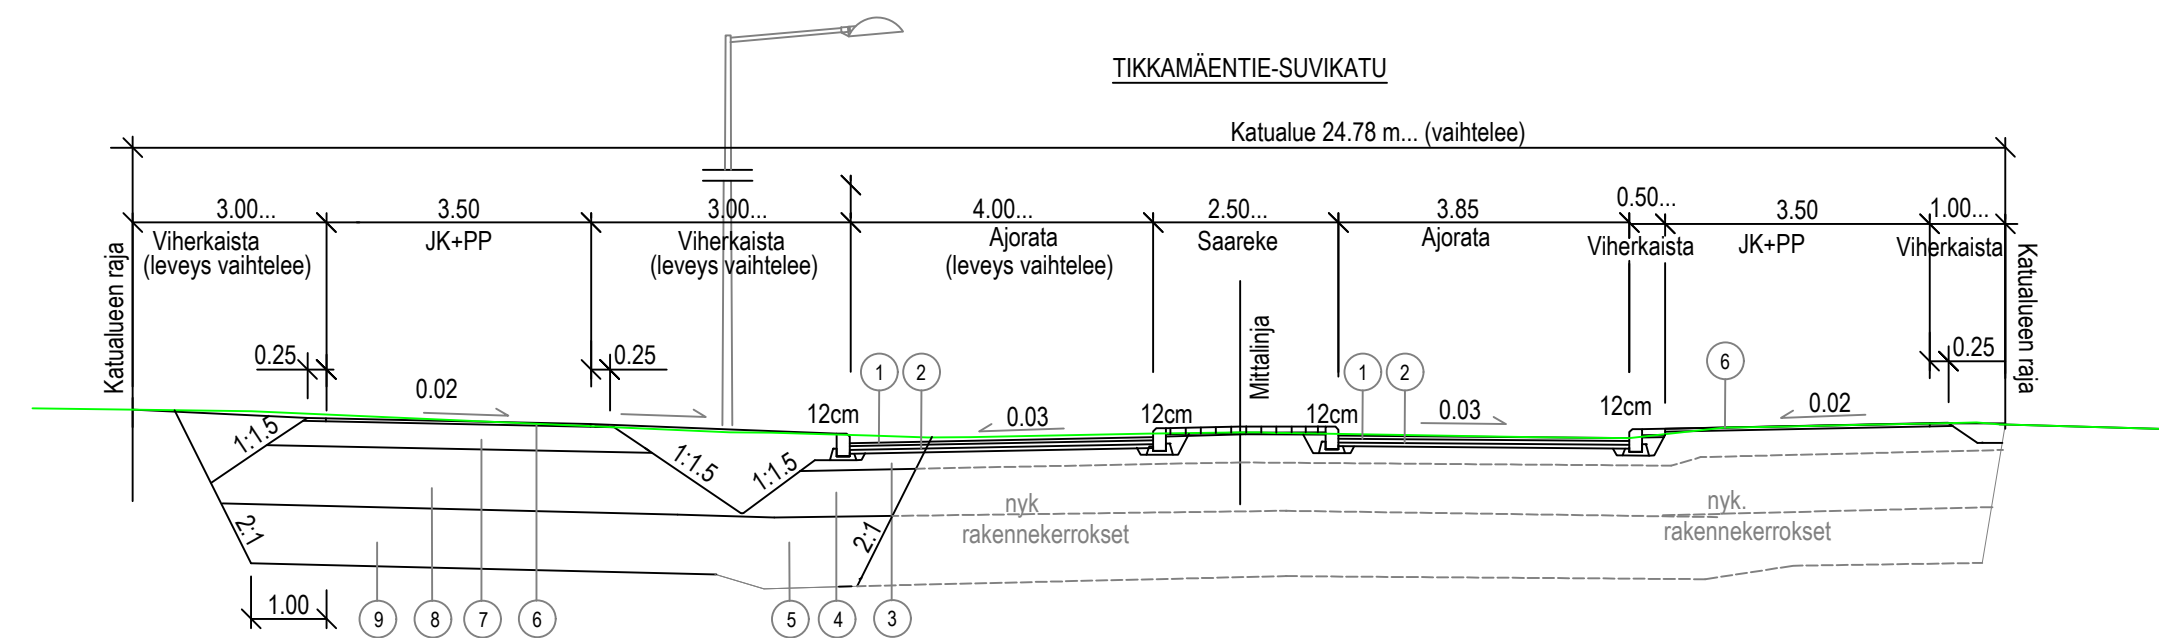


PÄÄLLYSRAKENNETAULUKKO katu, levitysosat
PÄÄLLYSRAKENNE E 1900

NRO	RAKENNEKERROKSET	MATERIAALI	PAKSUUS mm	NRO	JK-PP-TIE MATERIAALI	PAKSUUS mm
1	Päällyste	Ab 16	50			
2	Päällyste	ABK 22	120 (2x60)	6	Ab 11	40
3	Kantava kerros	KaM 0/56	200	7	KaM 0/32	330
4	Jakava kerros	Sr 0/150	750	8	Sr 0/150	750
5	Suodatinkerros	Hk	780	9	Hk	780
	YHTEENSÄ		1900			1900

Päällysrakenne	Levitysosat E/1900	Levitysosat E/1900
Putkien perustamistapa	Perusmaa + asennusalusta	

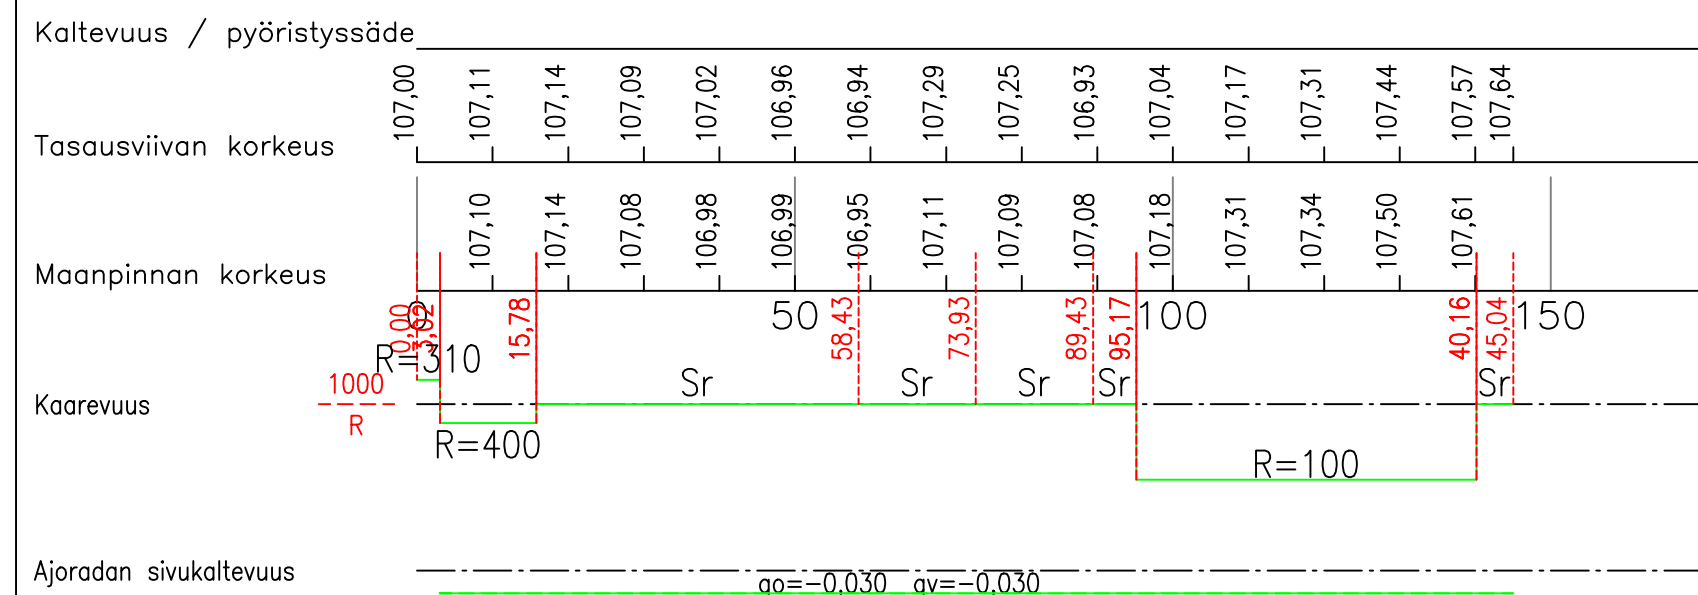

J. ENSUU

KAUPUNKIRAKENNEPALVELUT
YHDYSKUNTATEKNIikka

5. NIINIVAARA

TIKKAMÄENTIE - KIERTOLIITYMÄ - SUVIKATU

RAKENNUSSUUNNITELMA
PITUUSLEIKKAUS JA TYYPIPOIKKILEIKKAUS

Päiväys
16.02.2024

Suunnittelija

Hyväksyjät

Mittakaavat
1:1000 / 1:100, 1:100

Kadunpitoapäätös

Päätökset

Koordinaattijärjestelmät: ETRS-GK30 ja N2000

RAMBOLL

1510079779-301

Piirustusnumero

Ramboll Finland Oy
Länsikatu 15
80110 JOENSUU
puh. 020 755 611

Mikko Ruckolainen Tapio Niemeläinen