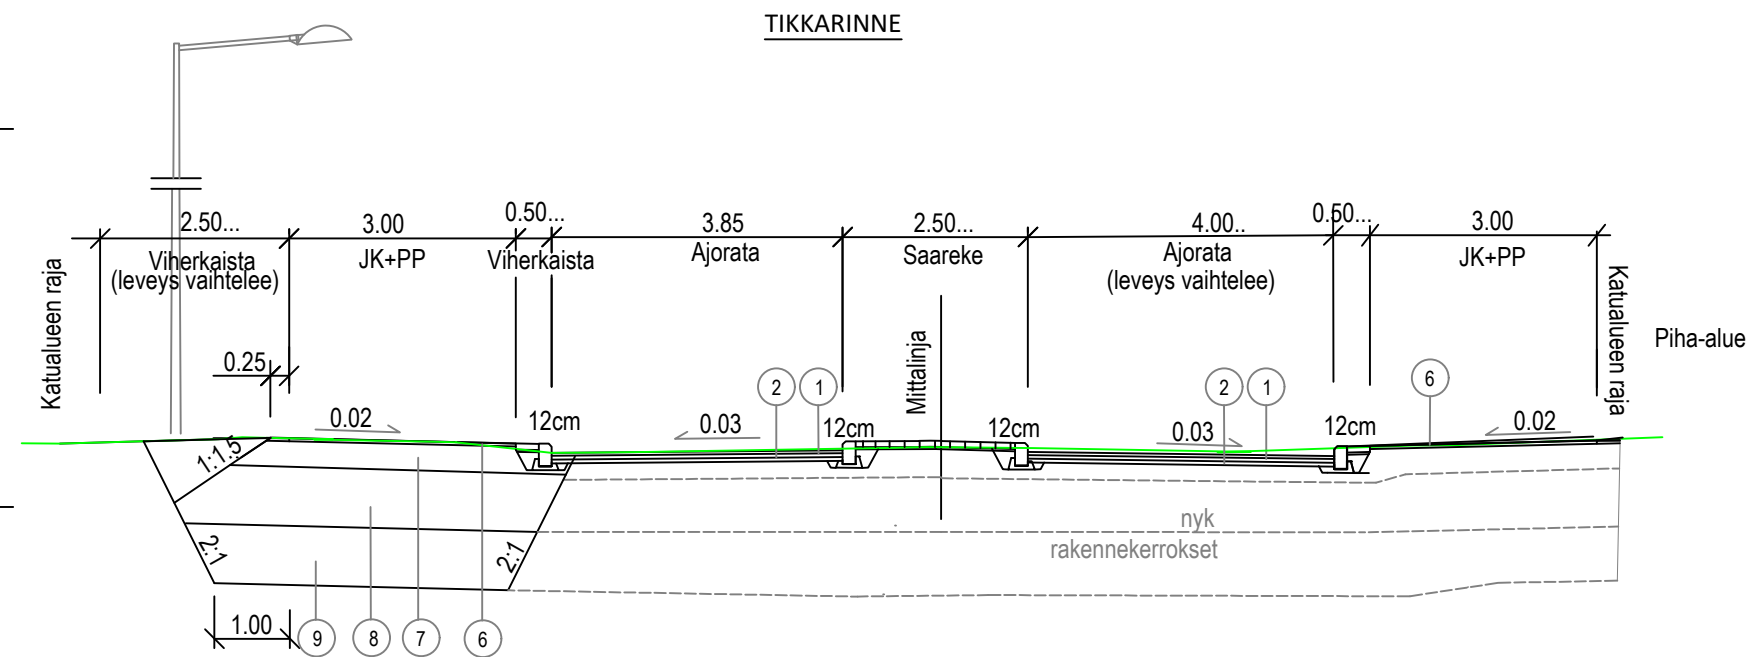
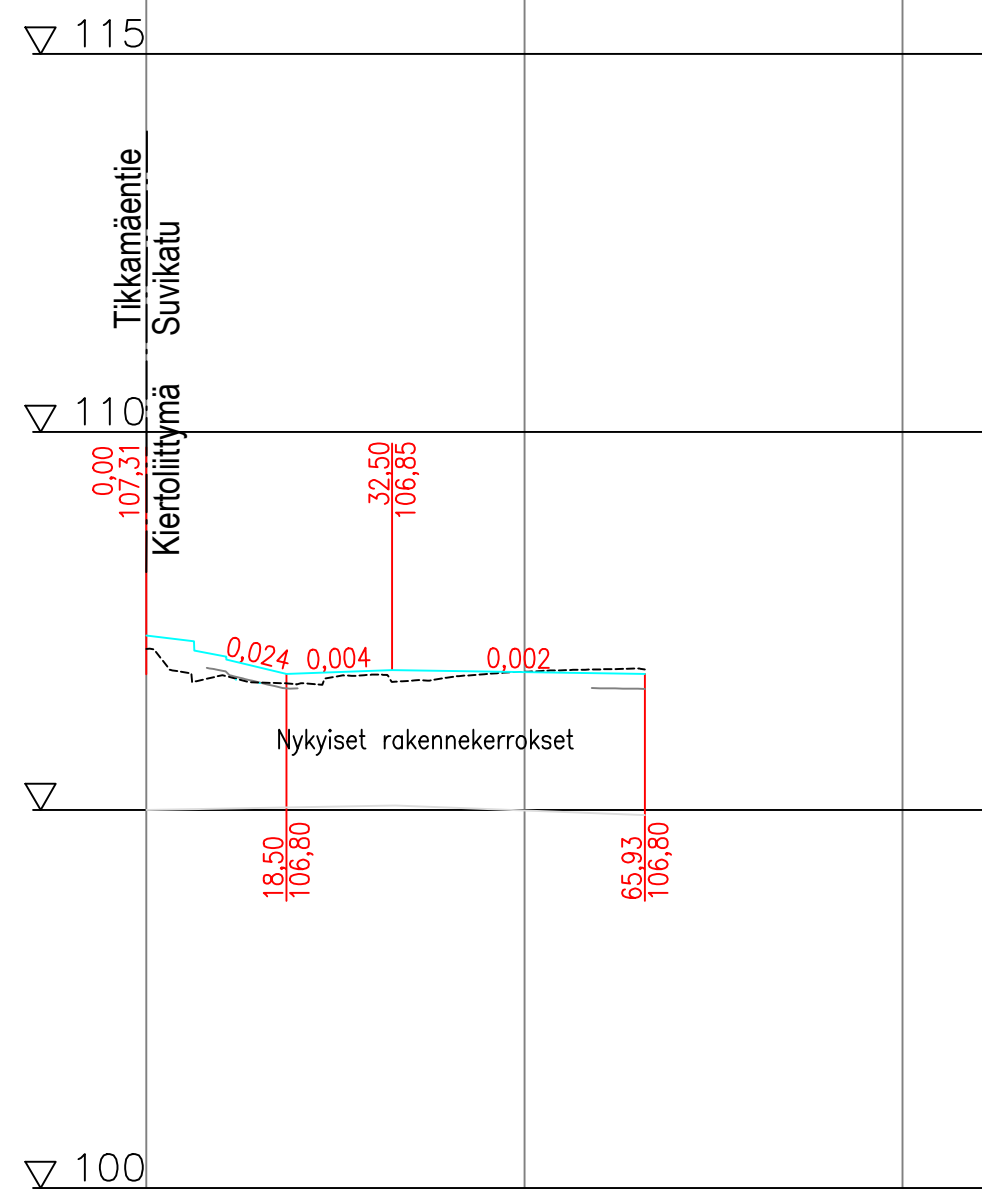


TIKKARINNE
1:1000 / 1:100PÄÄLLYSRAKENNETAULUKKO katu, levitysosa
PÄÄLLYSRAKENNE E 1900

NRO	RAKENNEKERROKSET	MATERIAALI	PAKSUUS mm	NRO	JK-PP-TIE MATERIAALI	PAKSUUS mm
1	Päällyste	Ab 16	50			
2	Päällyste	ABK 22	120 (2x60)	6	Ab 11	40
3	Kantava kerros	KaM 0/56	200	7	KaM 0/32	330
4	Jakava kerros	Sr 0/150	750	8	Sr 0/150	750
5	Suodatinkerros	Hk	780	9	Hk	780
	YHTEENSÄ		1900			1900


Päällysrakenne
Putkien perustamistapa

Tasausviivan korkeus

Maanpinnan korkeus

Kaarevuus

Ajoradan sivukaltevuus

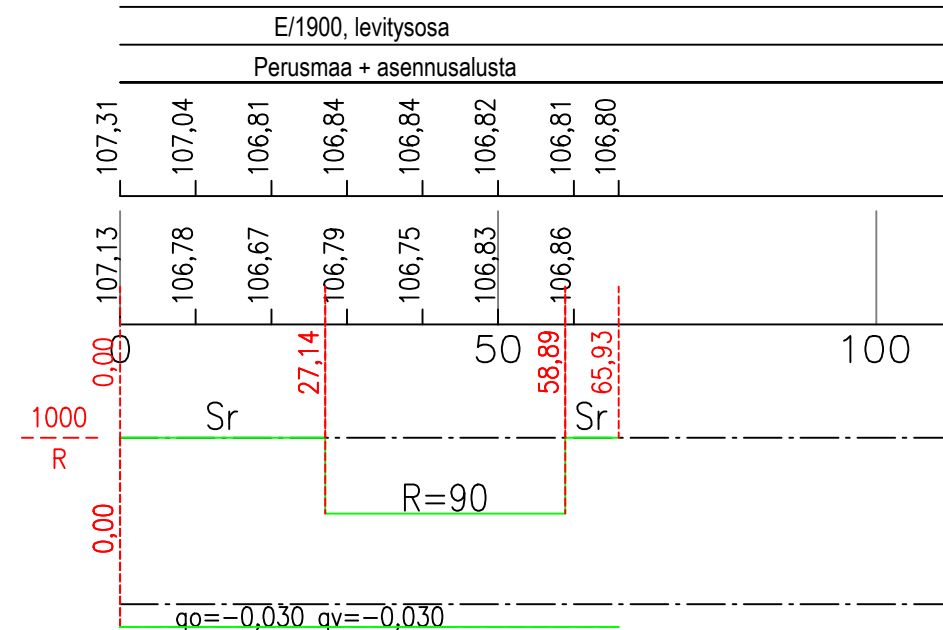KAUPUNKIRAKENNEPALVELUT
YHDYSKUNTATEKNIikka

5. NIINIVAARA

TIKKARINNE

RAKENNUSSUUNNITELMA
PITUUSLEIKKAUS JA TYYPIPOIKKILEIKKAUS

Koordinaattijärjestelmät: ETRS-GK30 ja N2000

1510079779-303
Piiustusnumero

Ramboll Finland Oy
Länsikatu 15
80110 JOENSUU
puh. 020 755 611

Päiväys	Mittakaavat
16.02.2024	1:1000 / 1:100, 1:100
Suunnittelija	Kadunpitoapäätös

Hyväksyjät	Päätökset

Suunn.nro	Piir.no	Osa no	Vuosi	M

Mikko Ruokolainen Tapio Niemeläinen