



Hulevesikaivot

Jätevesikaivot

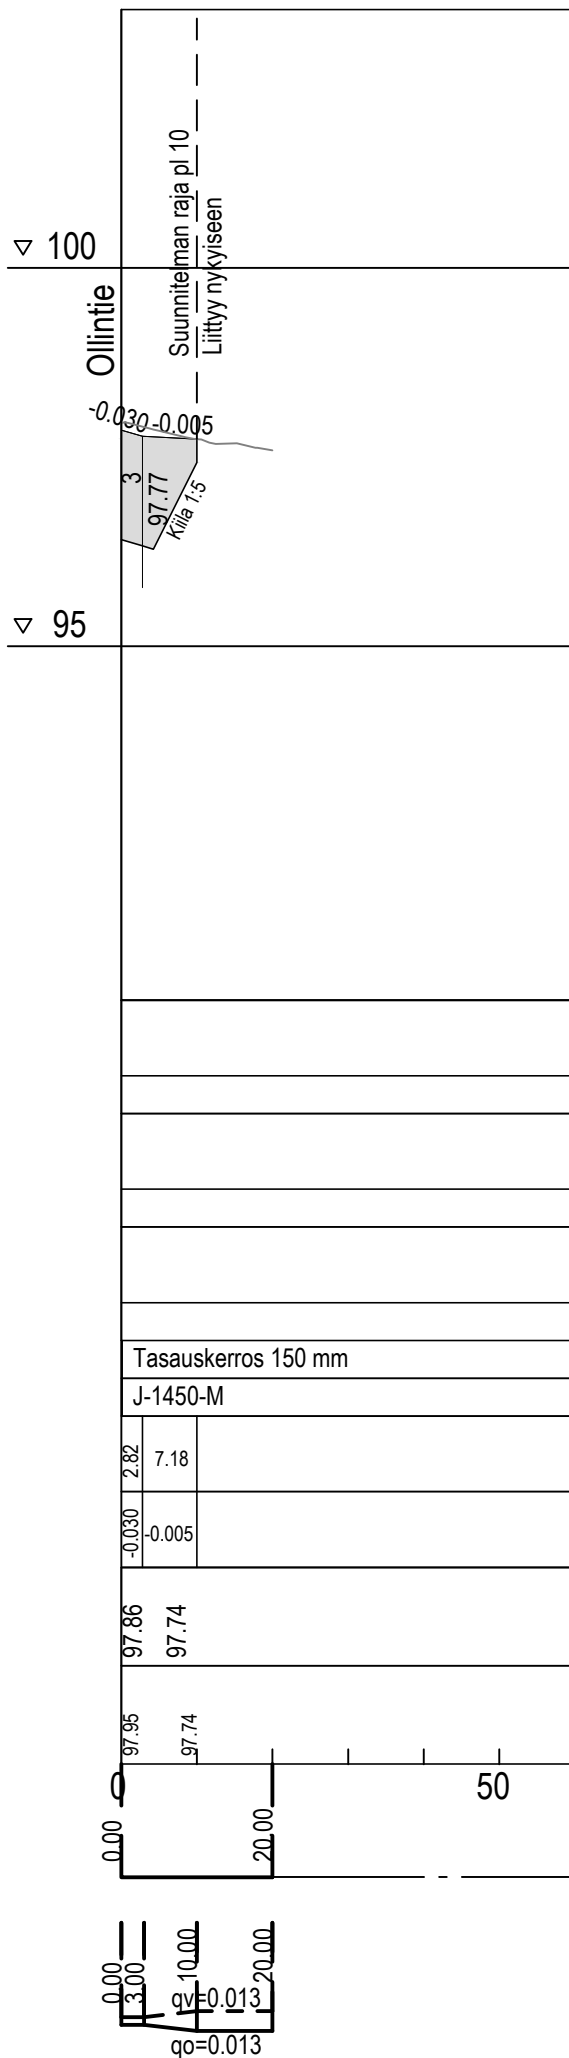

Tyypipoikkileikkaus  
esim. Heikintie pl 7

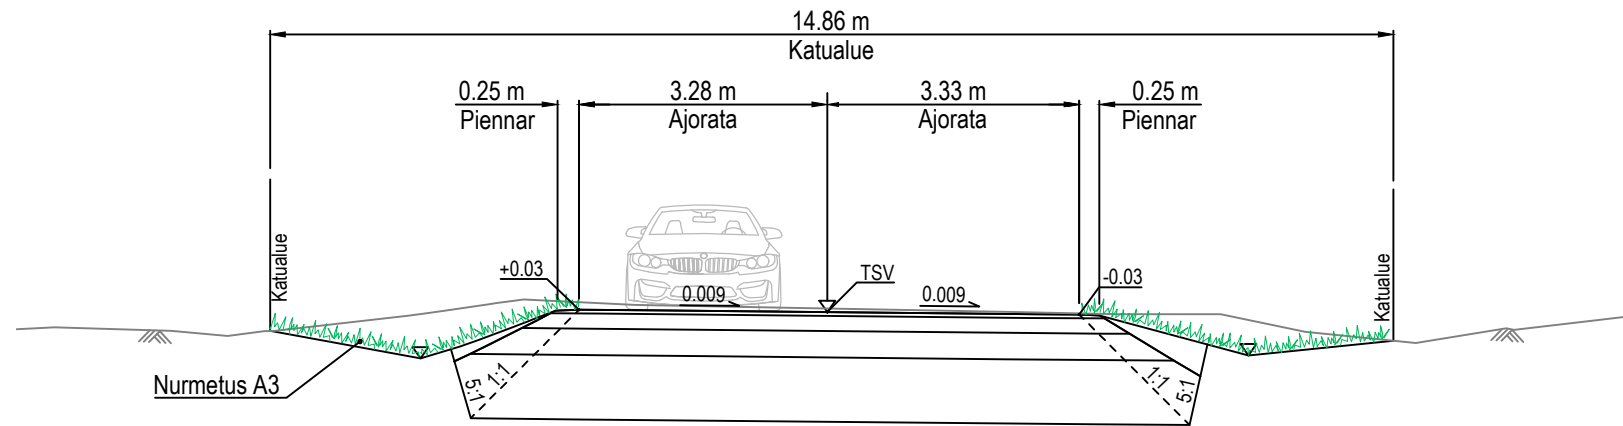

KAUPUNKIRAKENNEPALVELUT  
YHDYSKUNTATEKNIikka

41. Uimaharju  
HEIKINTIE

Katusuunnitelma  
Pituusleikkaus, tyypipoikkileikkaukset

Koordinaattijärjestelmät: ETRS-GK30 ja N2000

Päiväys  
9.2.2024

Mittakaavat  
1:1000/1:100, 1:100

Suunnittelija  
Destia Oy

Kadunpitopäätös

Hyväksyjät  
Päätökset

K	510849	10	24	
Suunn.ala	Piir.n:o	Osa n:o	Vuosi	M



DESTIA OY, Infrasuunnittelu  
Ohjelmakaari 10  
40500 JYVÄSKYLÄ  
020 444 11 (vaihde)  
etunimi.sukunimi@destia.fi

Suunnittelija  
Jokke Kelahaara

Projektipäällikkö  
Juha Antila