



Hulevesikaivot
Jätevesikaivot

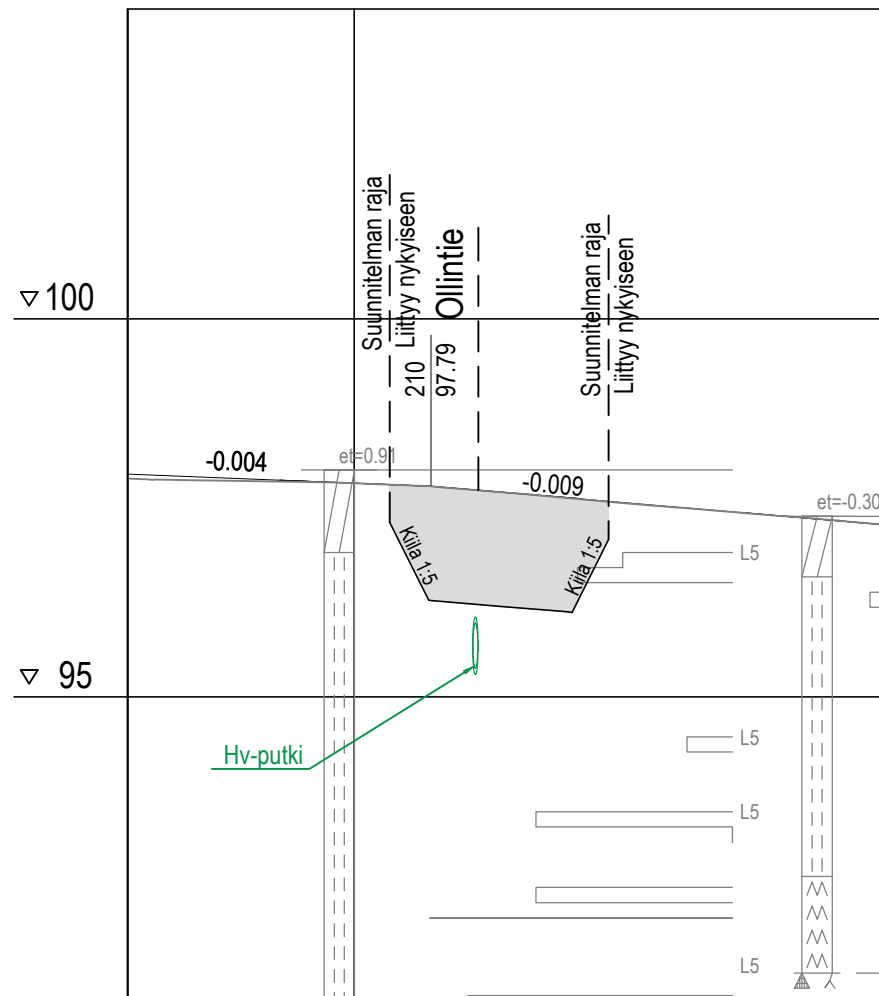

Hulevesiviemäri
Materiaali, putken pohjan korkeus
Paalu, pituus/kaltevuus
Jätevesiviemäri
Materiaali, putken pohjan korkeus
Paalu, pituus/kaltevuus
Vesijohto
Materiaali, putken laen korkeus
Paalu, pituus/kaltevuus
Johtojen perustus
Kadun rakenne
Matka
Kaltevuus/säde
TSV:n korkeus
Maanpinnan korkeus
Vaakaelementit
Sivukaltevuus

Tasauskerros 150 mm											
J-1510-M											
				5.43	23.53						
				-0.004	-0.009						
TSV:n korkeus	97.95	97.91	97.87	97.83	97.79	97.71	97.62	97.54	97.45	97.36	97.28
Maanpinnan korkeus	97.89	97.86	97.85	97.83	97.79	97.70	97.61	97.53	97.45	97.37	97.28
	84.00	200			250						
	qo=0.030 qv=0.030										

Tyypipoikkileikkaus esim. Jussintie pl 220

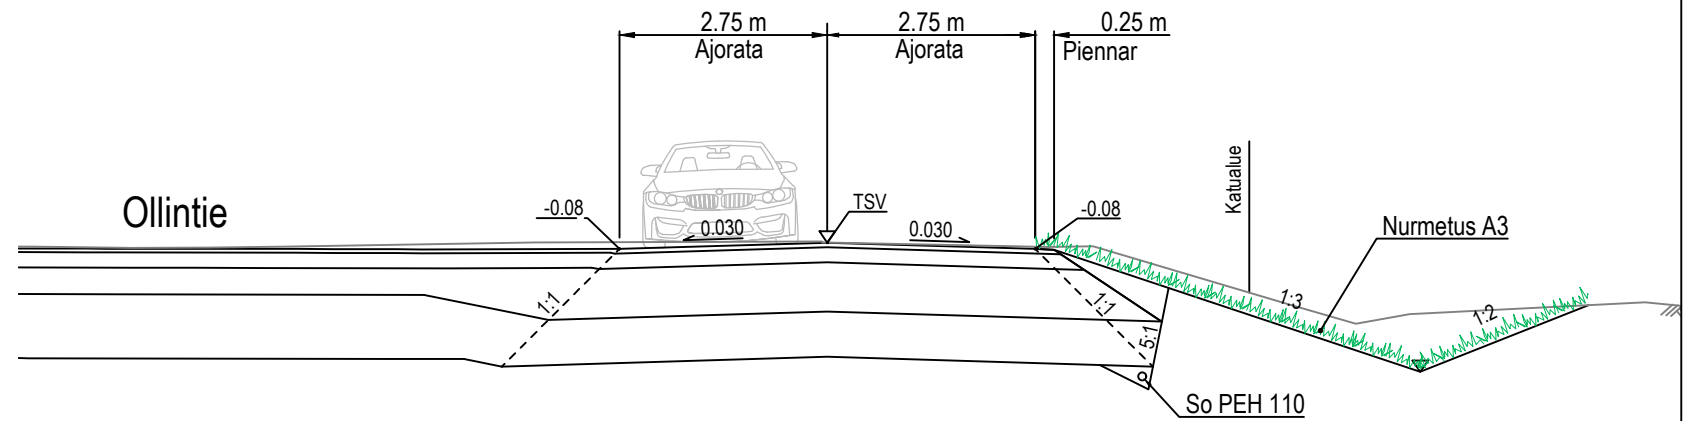

KAUPUNKIRAKENNEPALVELUT
YHDYSKUNTATEKNIikka

41. Uimaharju
JUSSINTIE

Katusuunnitelma
Pituusleikkaus, tyypipoikkileikkaus

Koordinaattijärjestelmät: ETRS-GK30 ja N2000

Päiväys	9.2.2024	Mittakaavat	1:1000/1:100, 1:100
Suunnittelija	Destia Oy	Hyväksyjät	Päätökset
Suunnitelma		Kadunpitopäätös	

K	510849	07	24	M
Suunn.ala	Piir.n:o	Osa n:o	Vuosi	



DESTIA OY, Infrasuunnittelu
Ohjelmakaari 10
40500 JYVÄSKYLÄ
020 444 11 (vaihte)
etunimi.sukunimi@destia.fi

Suunnittelija	Jokke Kelahaara
Projektipäällikkö	Juha Antila