

**MERKINNÄT**



Suunniteltu hulevesiviemäri, tarkastuskaivo




Suunniteltu hulevesiviemäri, hulevesikaivo, ritiläkansi



Suunniteltu LED-valaisin

+85.03

Tontinrajakorkeus (nykyinen maanpinta)

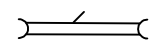

Rumpu




Suunniteltu katu, asfalttipäällyste



Suunniteltu katu, sorapinta



Nurmiverhous

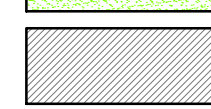

Pintamateriaali alkuperäisen mukaisesti

Rakennettavalta alueelta poistetaan puusto, puiden poistotarve määritellään tapauskohtaisesti



KAUPUNKIRAKENNEPALVELUT  
YHDYSKUNTATEKNIikka

41. Uimaharju  
OLLINKUJA

Päiväys  
9.2.2024

Mittakaavat  
1:500

Suunnittelija  
Destia Oy

Kadunpitopäätös

Hyväksyjät  
Päätökset

Katusuunnitelma  
Suunnitelmapaketti

Koordinaattijärjestelmät: ETRS-GK30 ja N2000


K	510849	02	24	M
Suunn.ala	Piir.no	Osa.no	Vuosi	




DESTIA OY, Infra-suunnittelu  
Ohjelmakaari 10  
40500 JYVÄSKYLÄ  
020 444 11 (vaihdet)  
etunimi.sukunimi@destia.fi

Suunnittelija  
Jokke Kelahaara

Projektipäällikkö  
Juha Antila

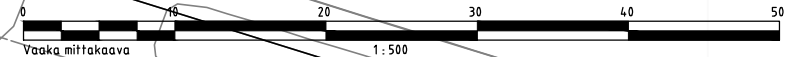

Hulevesikaivot  
Jätevesikaivot

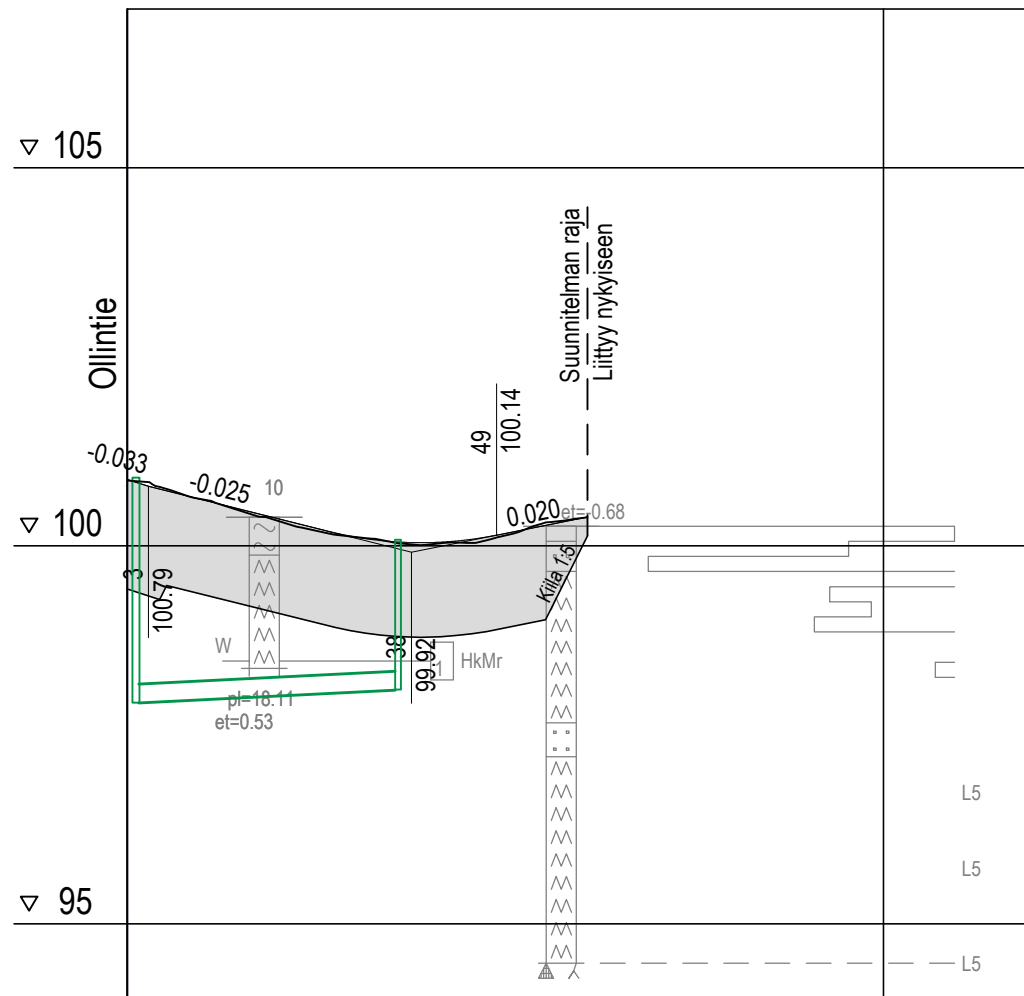

Hulevesiviemäri  
Materiaali, putken pohjan korkeus  
Paalu, pituus/kaltevuus

Jätevesiviemäri  
Materiaali, putken pohjan korkeus  
Paalu, pituus/kaltevuus

Vesijohto  
Materiaali, putken laen korkeus  
Paalu, pituus/kaltevuus

Johtojen perustus  
Kadun rakenne

Matka

Kaltevuus/säde

TSV:n korkeus

Maanpinnan korkeus


Vaakaelementit

Sivukaltevuus

98.03	250 PVC-SN8	98.20				
1	34.67/0.005	36				
Tasauskerros 150 mm						
H-1250-M						
2.77	23.56	22.49	12.05			
-0.033	-0.025	S=500	0.02			
100.88	100.60	100.35	100.12	100.04	100.16	100.36
100.86	100.61	100.33	100.12	100.02	100.14	100.37
0.00	2.15	15.25	20.25	53.74	56.68	60.87
1%	5.0m					
				qo=0.030		
				qv=0.030		

### Tyyppipoikkileikkaus

esim. Ollinkuja pl 20

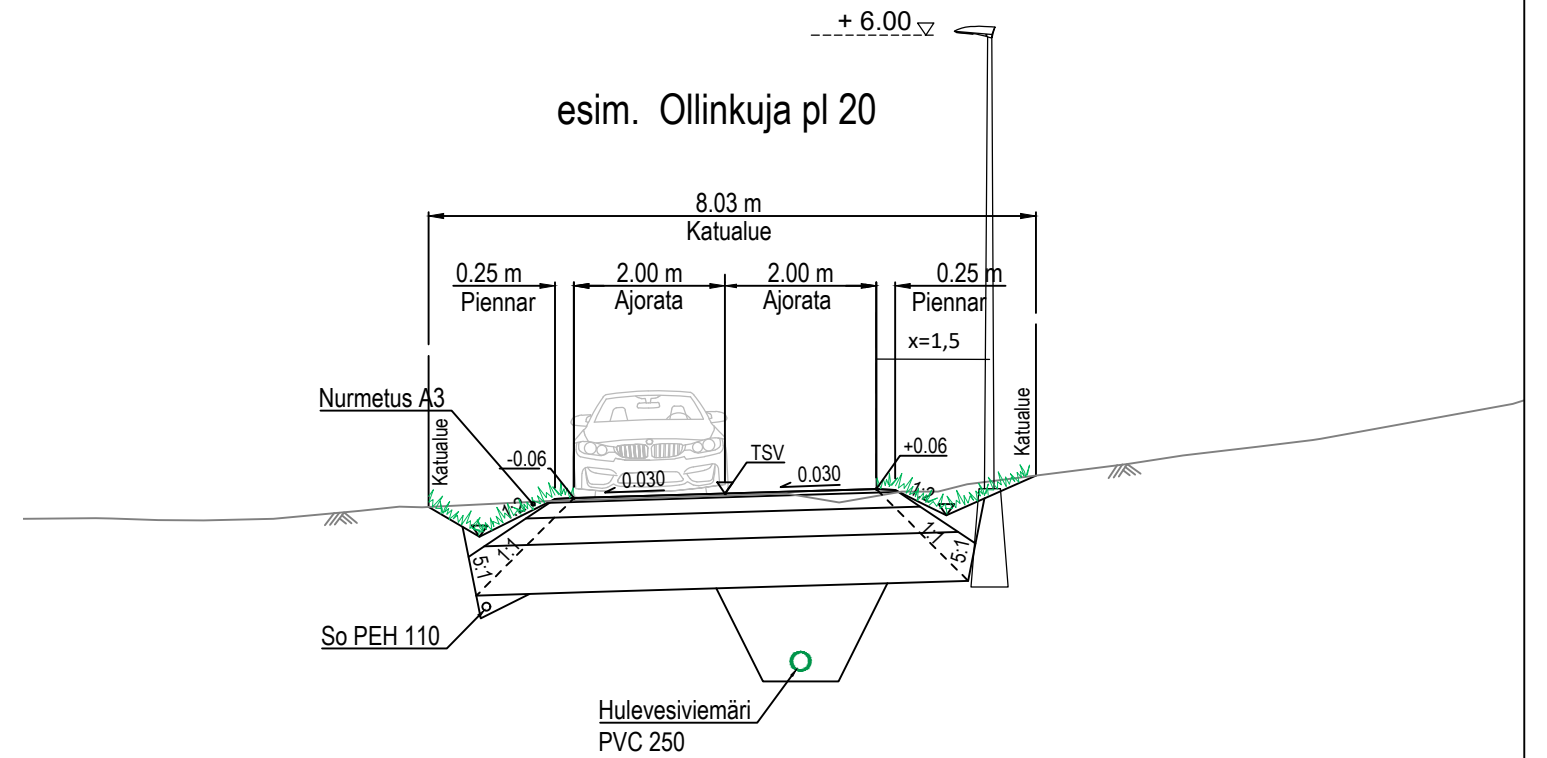

KAUPUNKIRAKENNEPALVELUT  
YHDYSKUNTATEKNIikka

41. Uimaharju  
OLLINKUJA

Katusuunnitelma  
Pituusleikkaus, tyyppipoikkileikkaus

Koordinaattijärjestelmät: ETRS-GK30 ja N2000

Päiväys	9.2.2024	Mittakaavat	1:1000/1:100, 1:100
Suunnittelija	Destia Oy	Kadunpitopäätös	
Hyväksyjät		Päätökset	

K	510849	08	24	
Suunn.ala	Piir.n:o	Osa n:o	Vuosi	M



DESTIA OY, Infrasuunnittelu  
Ohjelmakaari 10  
40500 JYVÄSKYLÄ  
020 444 11 (vaihde)  
etunimi.sukunimi@destia.fi

Suunnittelija	Jokke Kelahaara
Projektipäällikkö	Juha Antila