

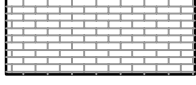

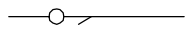


MERKINNÄT

-  Suunniteltu katu, asfalttipäällyste, reunatuki
-  Suunniteltu PP-tie, asfalttipäällyste
-  Betonikiveys
-  Nurmetus
-  Rakennettu hulevesilinja



KAUPUNKIRAKENNEPALVELUT
YHDYSKUNTATEKNIikka

17. Linnunlahti

YLIOPISTOKADUN PYSÄKIT

Katusuunnitelma
Suunnitelmakartta

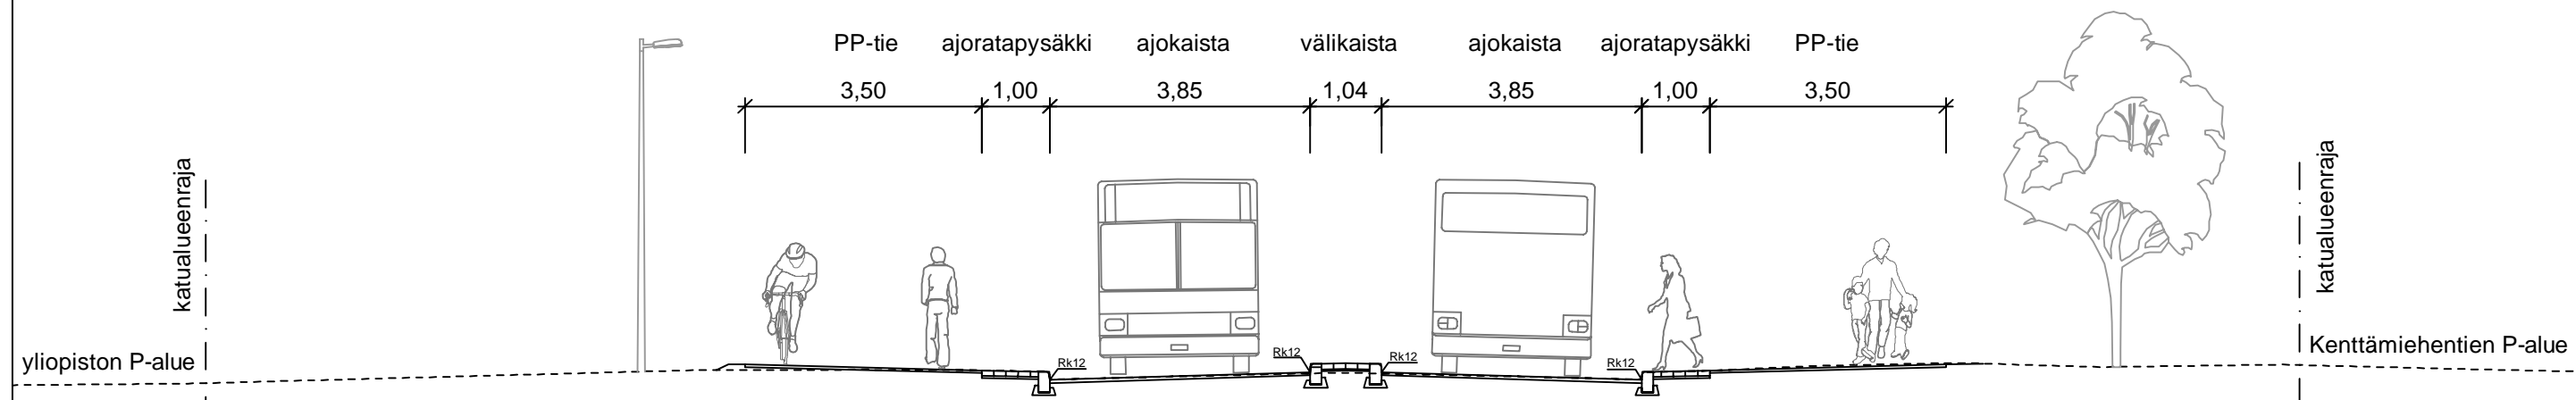
Koordinaattijärjestelmät: ETRS-GK30 ja N2000



Päiväys	Mittakaavat			
31.3.2024	1:500			
Suunnittelija	Kadunpito päätös			
Hyväksyjät	Päätökset			
Suunnala	Piir.no	Osa no	Vuosi	M



1510080418-112
Piirustusnumero

Ramboll Finland Oy
Länsikatu 15
80110 JOENSUU
puh. 020 755 611



		KAUPUNKIRAKENNEPALVELUT YHDYSKUNTATEKNIikka				
17. Linnunlahti		Päiväys 31.3.2024	Mittakaavat 1:500			
YLIOPISTOKADUN PYSÄKIT		Suunnittelija	Kadunpitopäätös			
Katusuunnitelma Tyypipoikkileikkaus		Hyväksyjät	Päätökset			
Koordinaattijärjestelmät: ETRS-GK30 ja N2000		Suunnala	Pii.no	Osa no	Vuosi	
		Ramboll Finland Oy Länsikatu 15 80110 JOENSUU puh. 020 755 611				
1510080418-134 Piirustusnumero						