
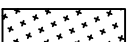

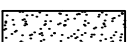


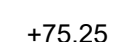

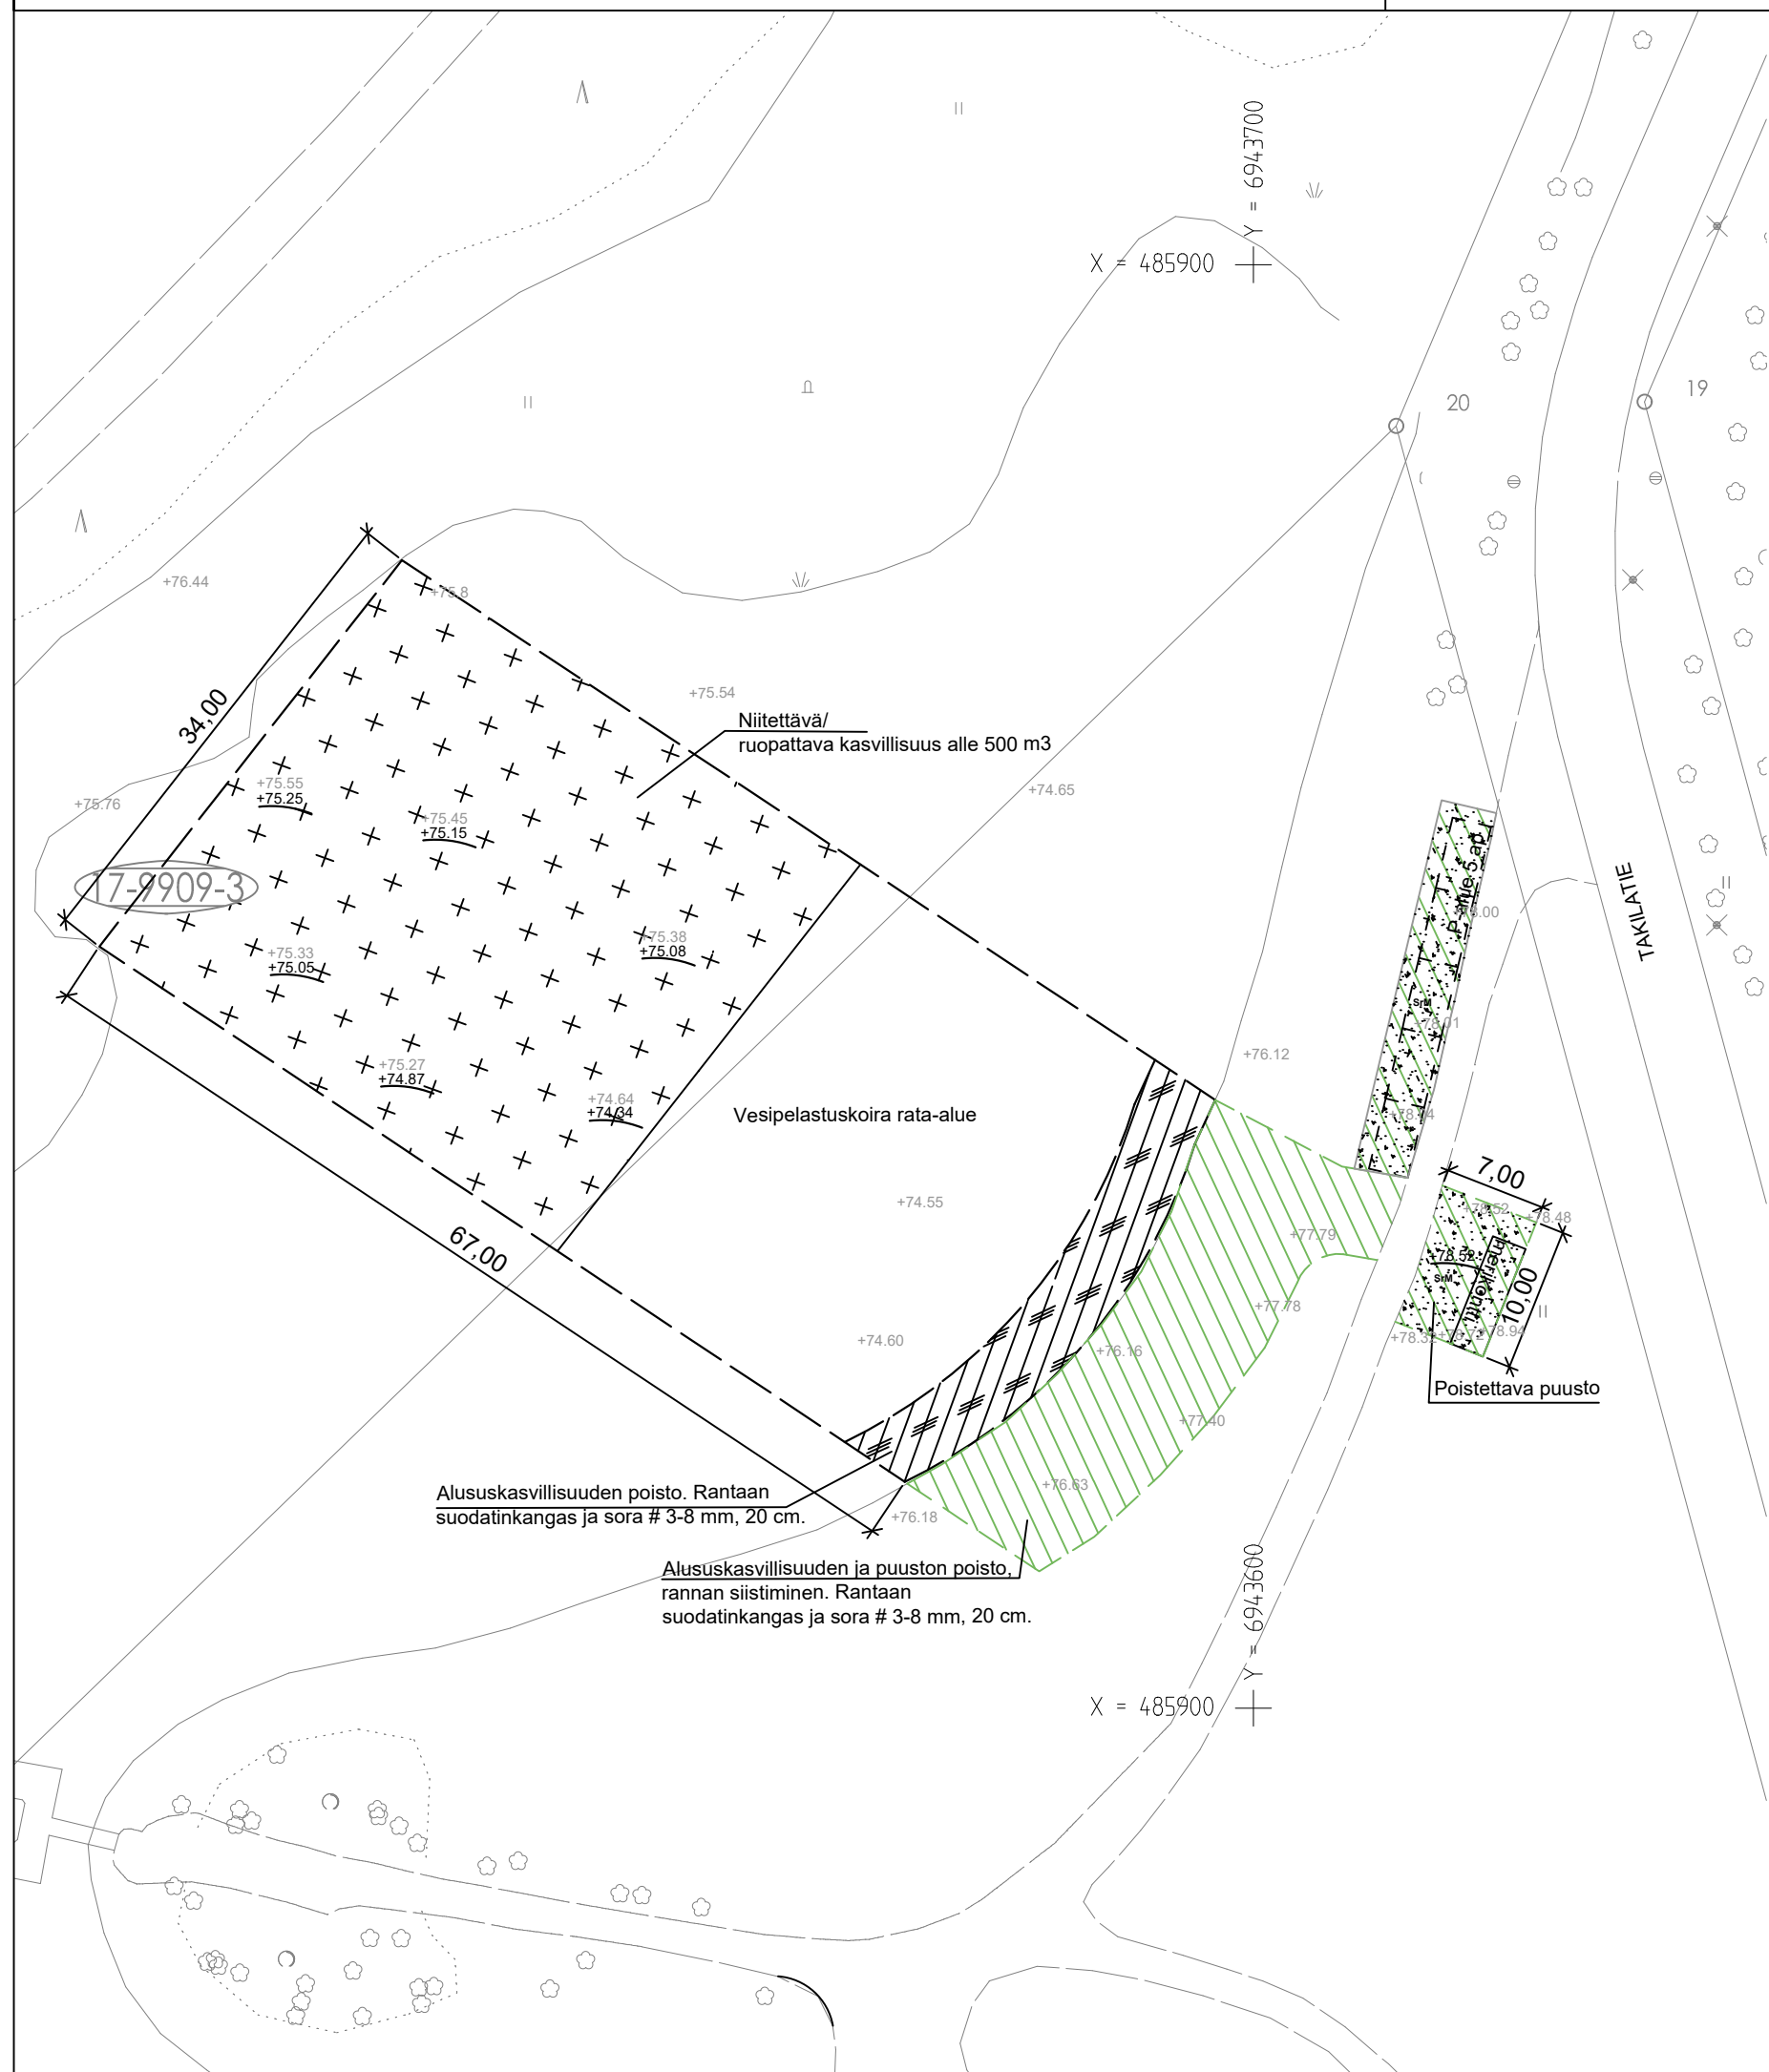
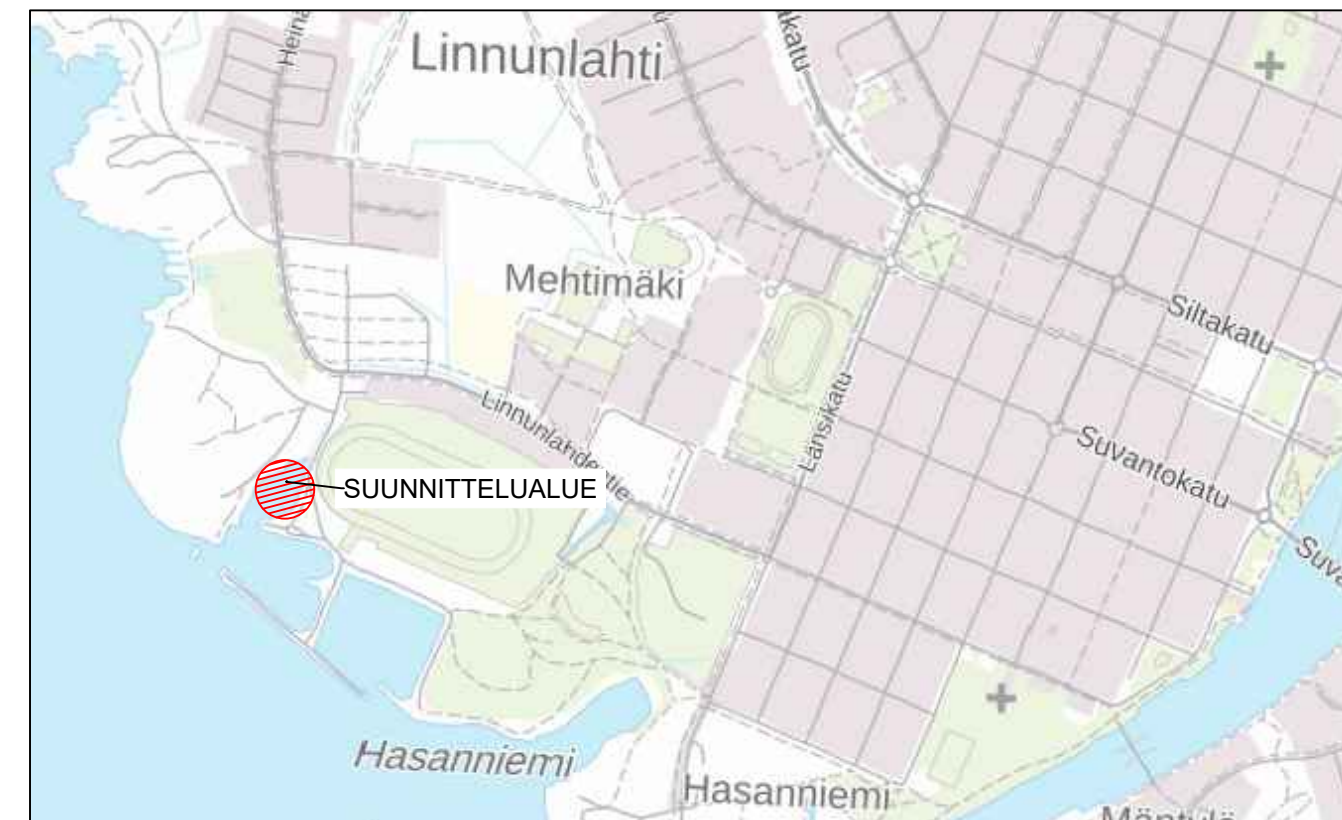



MERKINNÄT

-  Raivattava ja tasattava alue
-  Niitettävä/ ruopattava alue. Ruoppaus alle 500 m³
-  Niitettävä kasvillisuus
-  Suodatinkangas ja sora # 3-8 mm 20 cm
-  Murskepinta
-  Oleva korko
-  Uusi korko
-  Vesipelastuskoira rata-alue



	KAUPUNKIRAKENNEPALVELUT YHDYSKUNTATEKNIikka				
	17. LINNUNLAHTI Vesipelastuskoira ranta suunnitelmapakartta	Päiväys 6.2.2025 Suunnittelija Virpi Mononen Hyväksyjät	Mittakaavat 1:500 Kadunpitoapäätös Päätökset		
Koordinaattijärjestelmät: ETRS-GK30 ja N2000		E Suunnata	3027 Pllr.no	01 Osa n:o	2025 Vuosi