




Detalji 1. 1:100

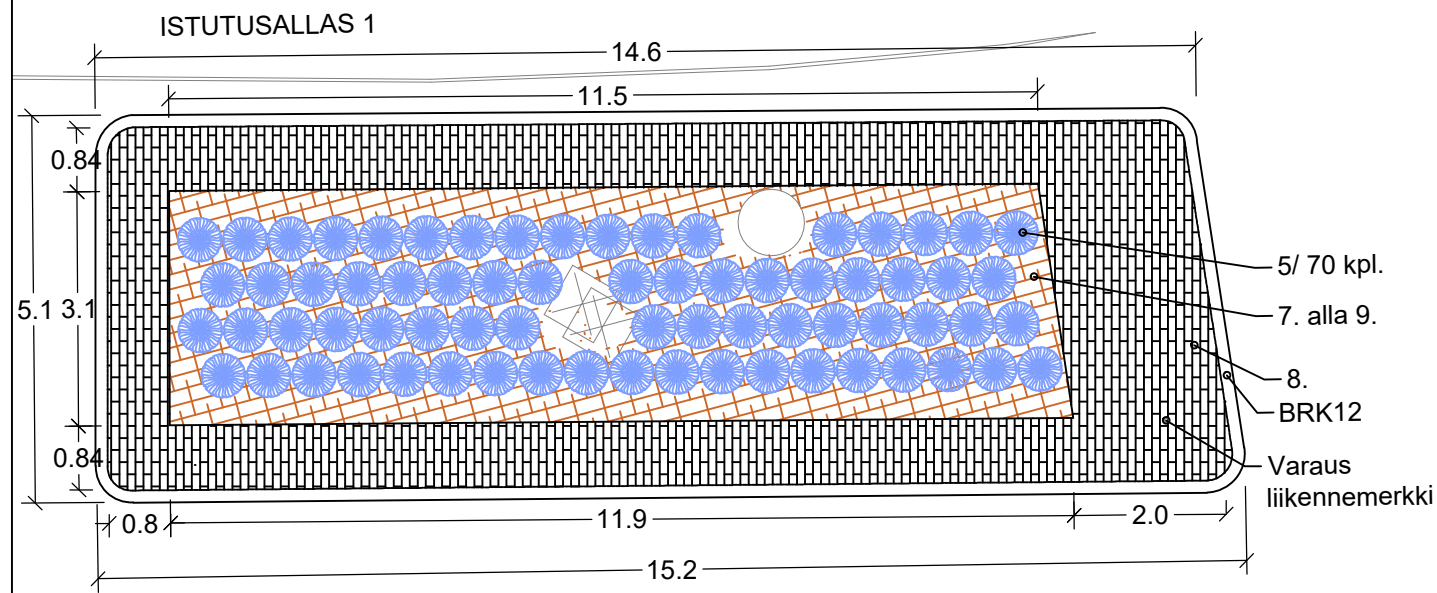


Detalji 2. 1:100

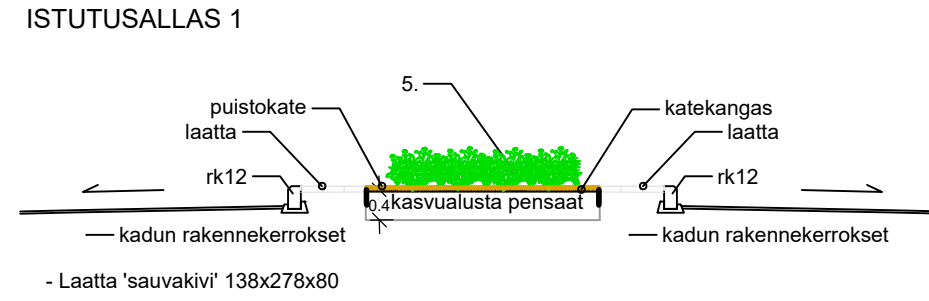

SYMBOLI	LAJI LAATIKKO 1	MÄÄRÄ	TAIMIVÄLI	TAIMIKOKO
	5. Spiraea Japonica 'GALEN' Double Play Artist	70 kpl.	0,6 m	3L, AT
	6. Spiraea Japonica 'SMNSJMFR' Double Play Red	40 kpl.	0,6 m	3L, AT
	7. Puistokate	37 m ²		
	8. Sauvakivi 138x278x80	34 m ²		
	9. Maatuva katekangas	37 m ²		

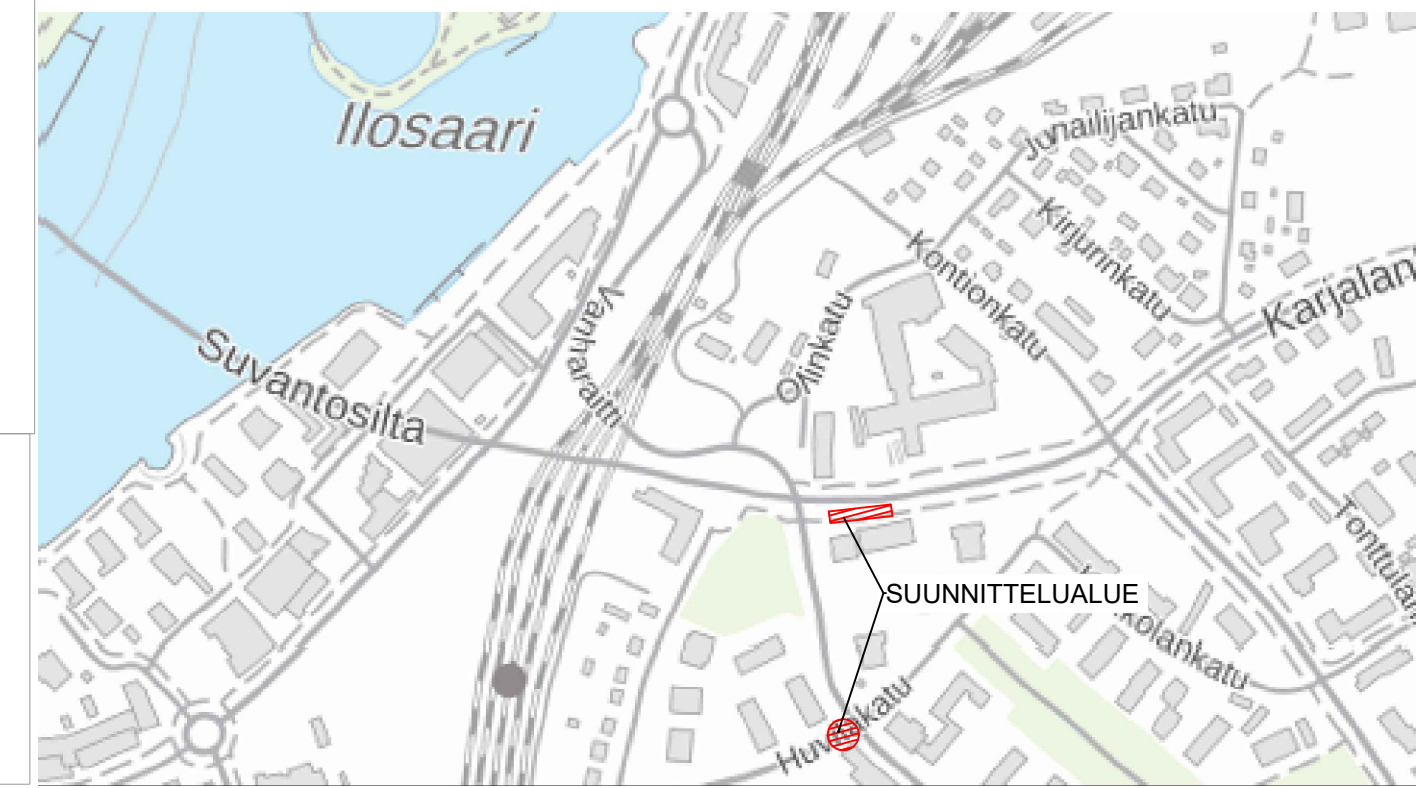

Detalji 3. 1:100

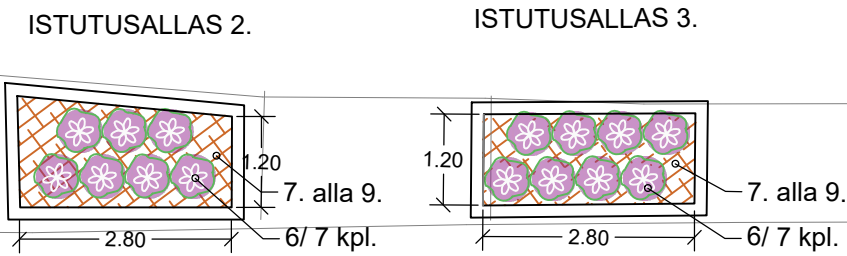

KASVILLISUUS ks. työselostus

23100 KASVUALUSTAT JA KATTEET
Tekniset vaatimukset ovat InfraRYL 23111 mukaiset.

Kasvityyppi Istutuslusta mm Kate ja paksuus mm
Pensaat 400 70 mm InfraRYL taulukon 23120:T1 mukainen puistokate


Kasvialustan alle tehdään vettä pidättävä moreenikerros (paksuus 20 cm), mikäli kasvialusta tehdään karkean alustan päälle.

23111.1 Tuotteistetut kasvialustat
Tekniset vaatimukset InfraRYL 23111 mukaiset.


Pensailla käytetään vaateliaille kasveille soveltuvaa kasvialustaa InfraRyl-taulukon 23111:T1 kuvan ja 23110:K3 kuvan ja 23110:T3 ravinnetyyppi 1 kuvan mukaisesti.

23300 ISTUTUKSET
23330 Pensaat
Tekniset vaatimukset ovat InfraRYL 23330 mukaiset seuraavin tarkennuksin:
Samantyyppisten taimien tulee olla keskenään samaa kantaa.
Pensaat istutetaan kasvialustaan lomittain. Taimien etäisyys reunakiven reunasta tulee olla vähintään 40 cm.


Detalji 4 1:100

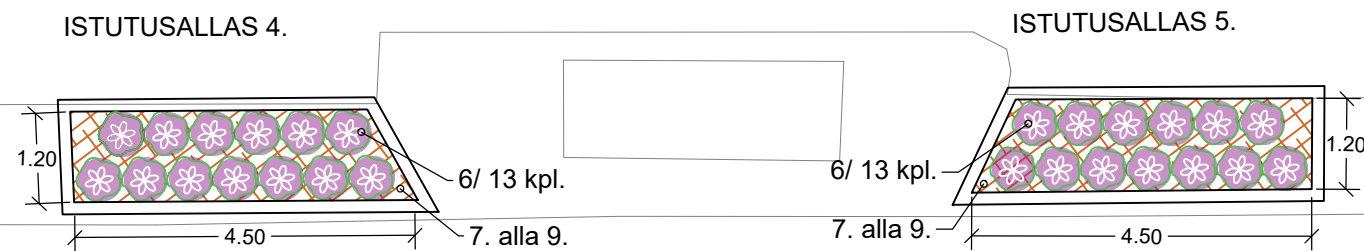

Sijainti istutuslaita 2-5, 1:500

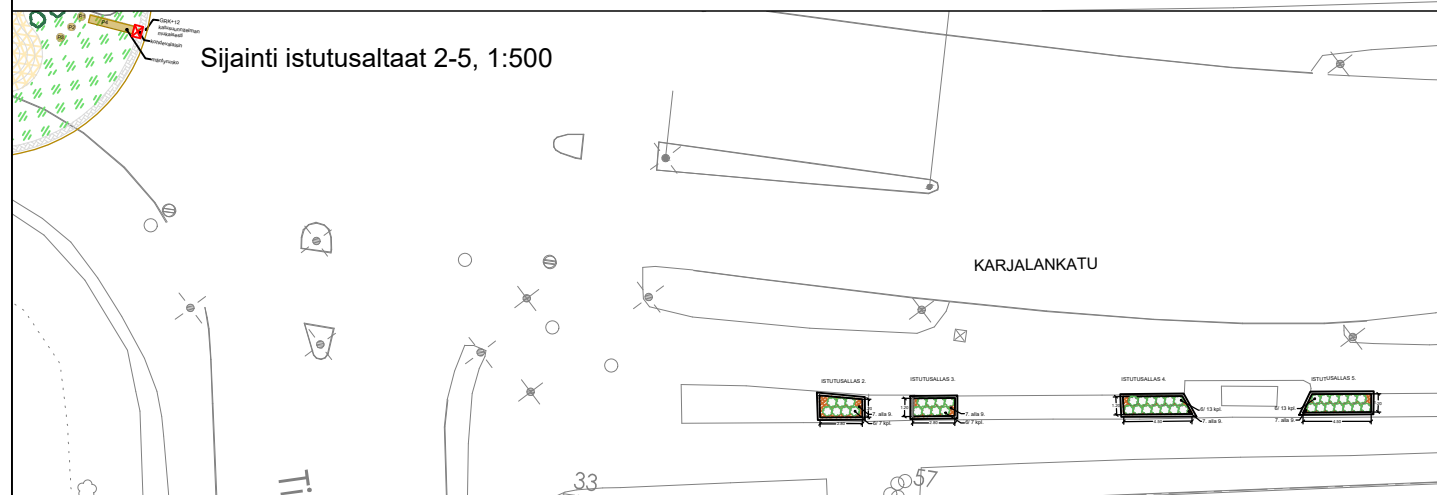

Sijainti istutusallas 1, 1:500

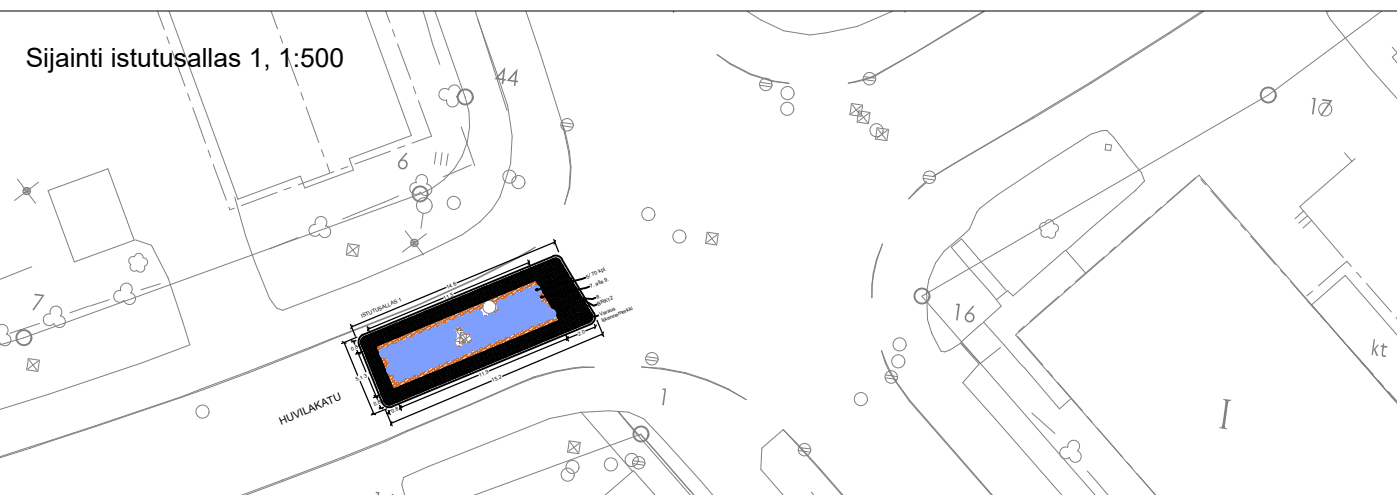

KAUPUNKIRAKENNEPALVELUT
YHDYSKUNTATEKNIikka

5. NIINIVAARA
Tikkamäentie - Karjalankatu
Detalji istutuslaita
Detalji Huvilakatu saareke

rakennussuunnitelma

Koordinaattijärjestelmät: ETRS-GK30 ja N2000

Päiväys	Mittakaavat			
15.1.2025	1:100, 1:500			
Suunnittelija	Kadunpitopäätös			
Virpi Mononen				
Hyväksyjät	Päätökset			
V Suunnata	3024 Pliir.no	2 Osa no	2025 Vuosi	M