




MERKINNÄT

- Suunniteltu hulevesiviemäri tarkastuskalvo (H)
- Suunniteltu hulevesiviemäri hulevesikalvo, rillakansi (HR)
- Suunniteltu hulevesiviemäri hulevesikalvo, ktkakansi (K)
- Poistettava puu
- Suunniteltu valaisin
- Tonttirajakorkeus (nykyinen maanpinta)
- Suunniteltu katu, asfalttipäällyste, ruonotuki
- Suunniteltu Jk / PP-tyy. asfalttipäällyste
- Suunniteltu katu, sorapäällyste
- Betonikiveys
- Nupukiveys
- Nurmeus
- Ennallistettava paalilytkäntä, nykyinen pintamateriaali
- Rakennettu hulevesiliija
- Kaide

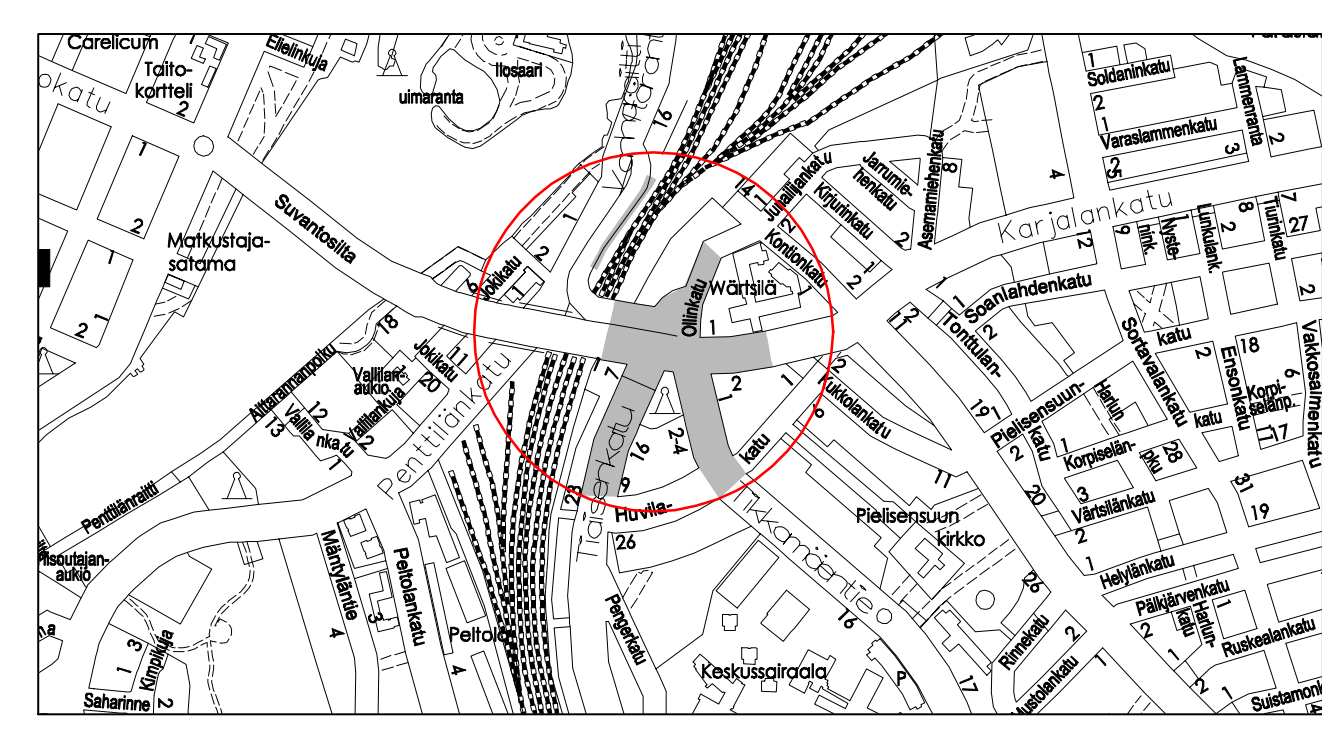

J. ENSUU		KAUPUNKIRAKENNEPALVELUT YHDYSKUNTATEKNIIKKA	
5. Niniivaara KARJALANKATU - TIKKAMAENTIE - TIAISENKATU - SUVANTOKATU - VANHARAITTI -KIERTOLIITTYMA		Päiväys 31.1.2025	Mittakaava 1:500
Katusuunnitelma Suunnitelmapaketti		Suunnittelija	Kaavupropaganda
		Hyväksyjät	Päättökset
Koordinaattijärjestelmä: ETRS-GK30 ja N2000		Luokka	Re: no
RAMBOLL 1510084821-101 Puhelinnumero		Ramboll Finland Oy Länsikatu 13 00110 JYVÄSKYLÄ puh. 020 755 6111	Juha Reinarne Mikko Ruokolainen