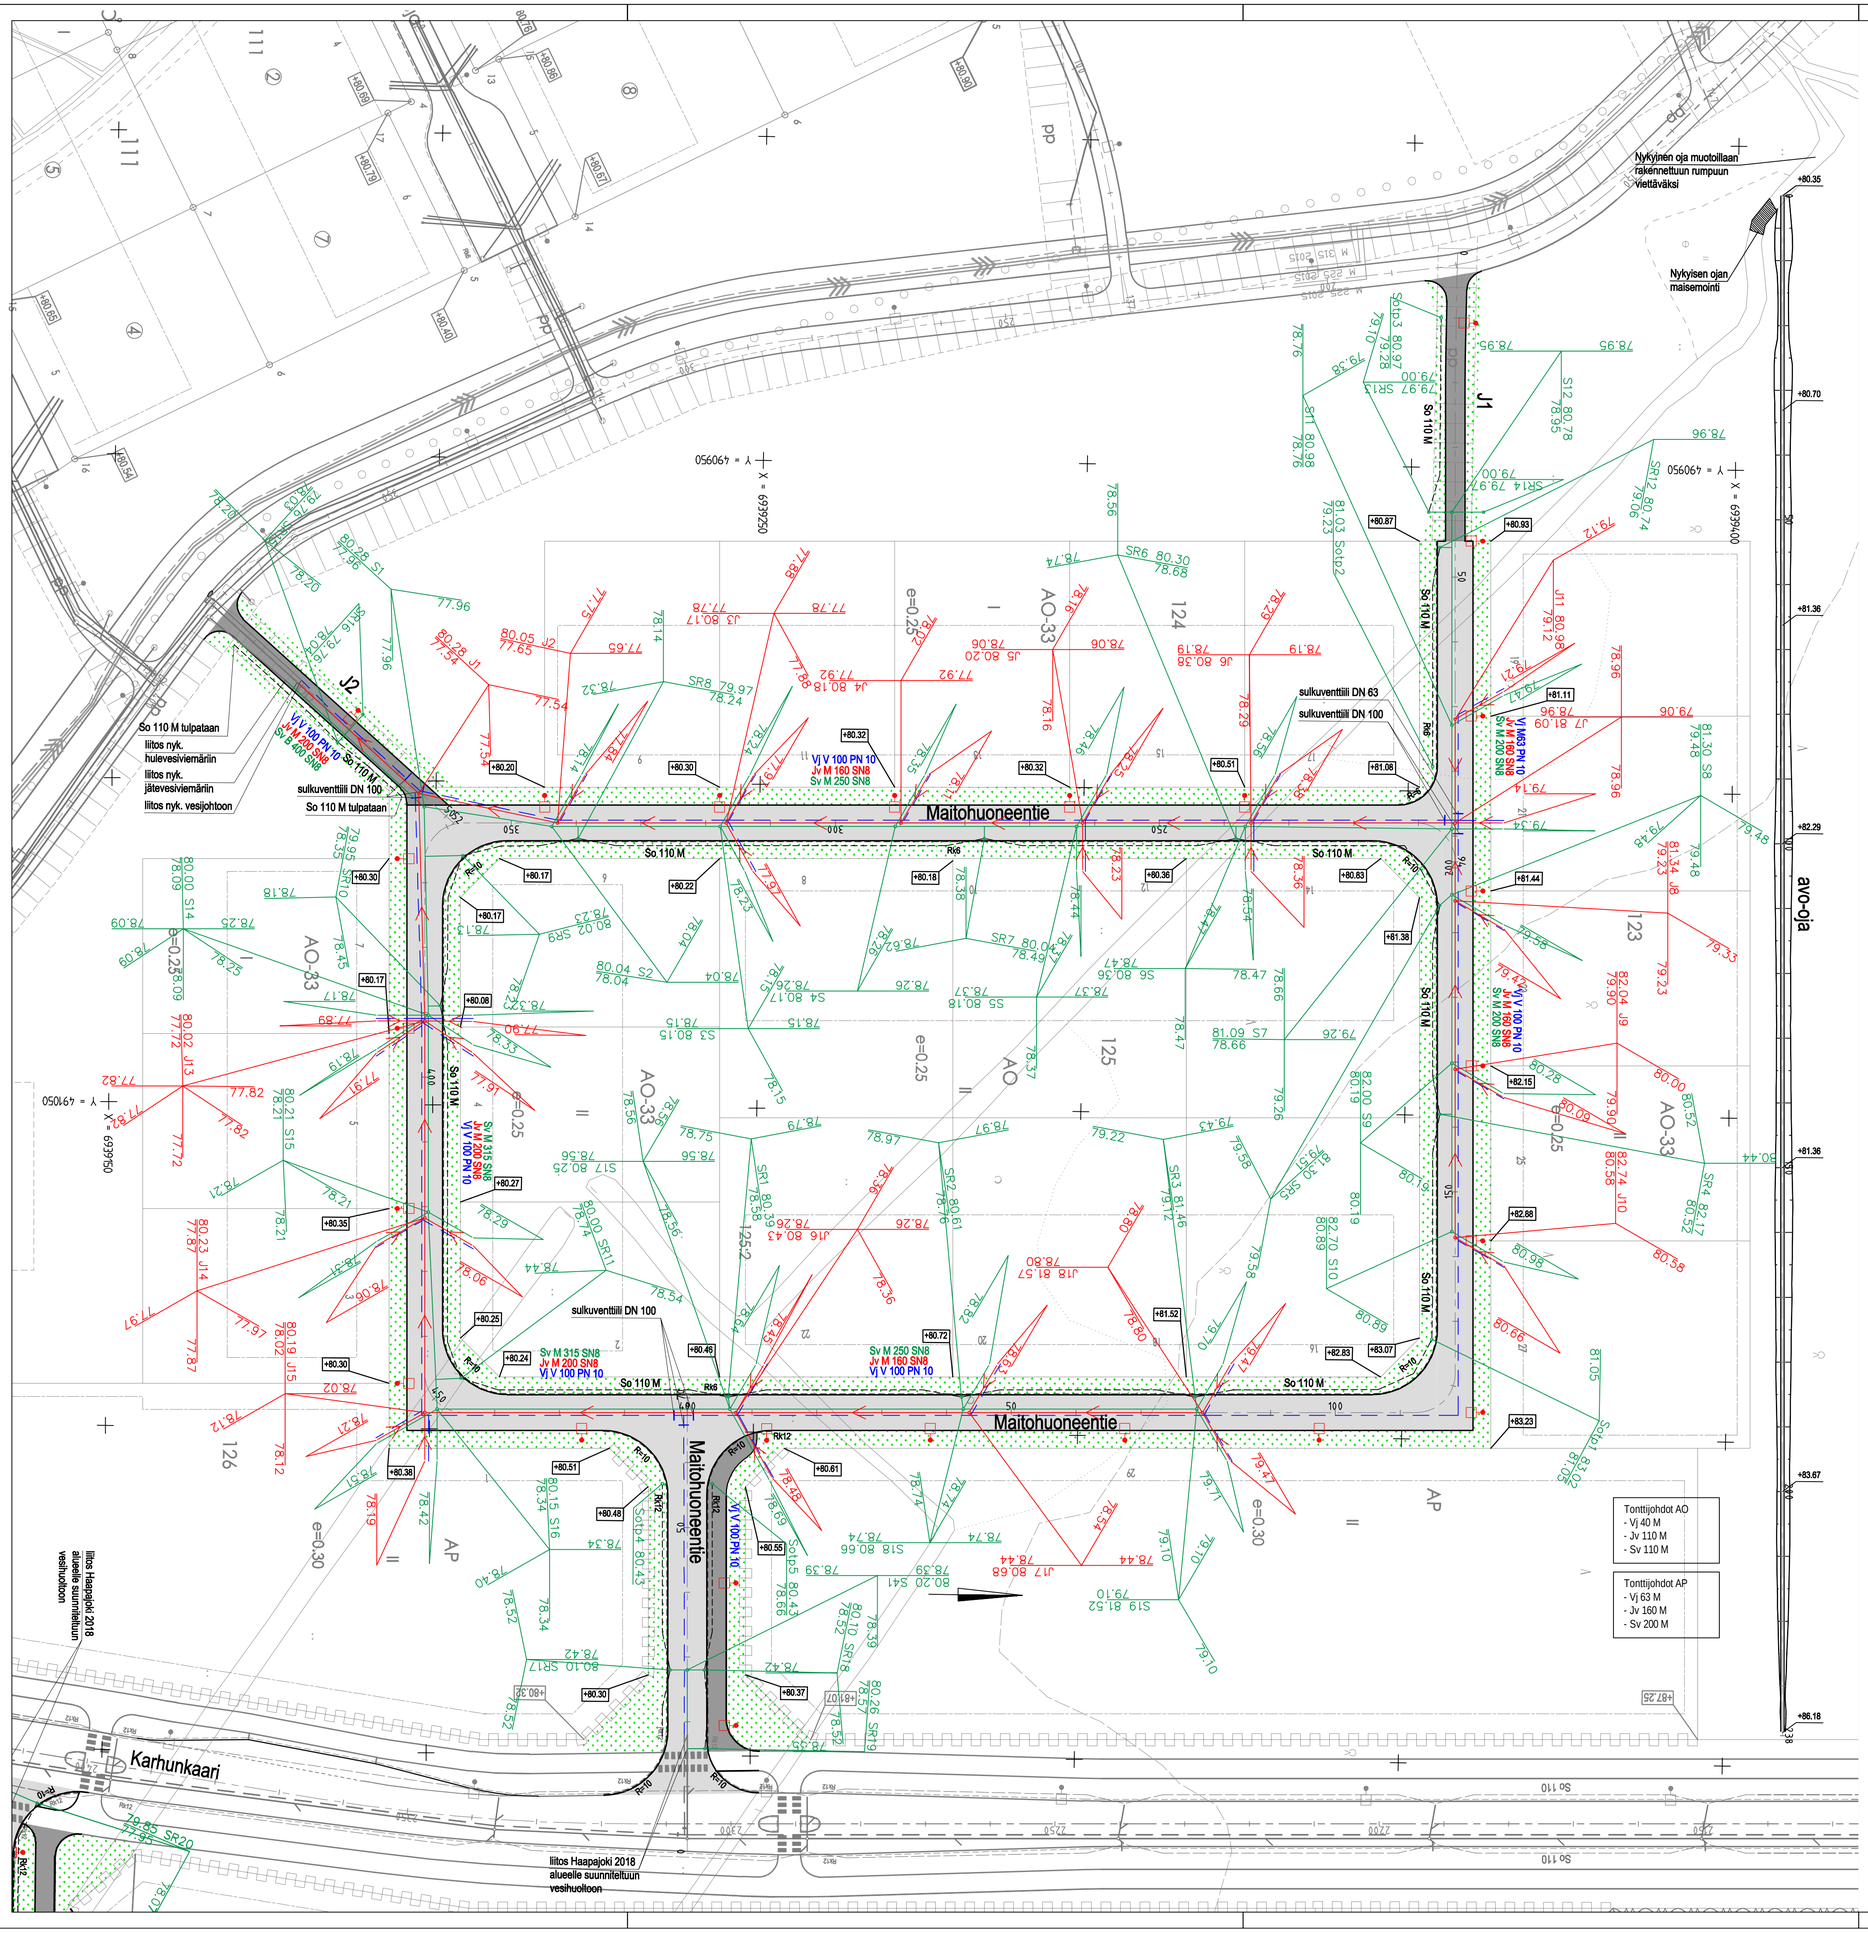

JOENSUU

KAUPUNKIRAKENNEPALVELUT
YHDYSKUNTATEKNIIKKA

24. Karhunmäki

MAITOHUONEENTIE,
JKPP-TIET J1 JA J2

Rakennussuunnitelma
Suunnitelmakartta

Päivays	Mittakaavat
31.8.2018	1:500
Suunnittelija	Kadunpitopäätös
Hyväksyjät	Päätökset

Koordinaattijärjestelmät: ETRS-GK30 ja N2000

Suunnala | Piiri no | Osa no | Vuosi | M

RAMBOLL

Ramboll Finland Oy
Länsikatu 15
80110 JOENSUU
puh. 020 755 611

1510039684-201
Piirustusnumero

Mikko Ruokolainen Juha Ronkainen

KATULUOKKA 5

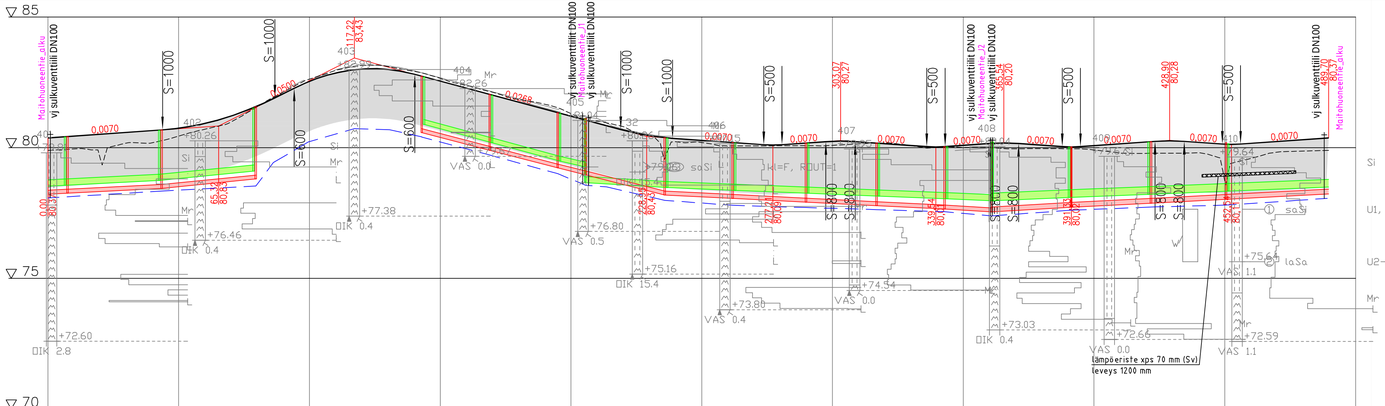

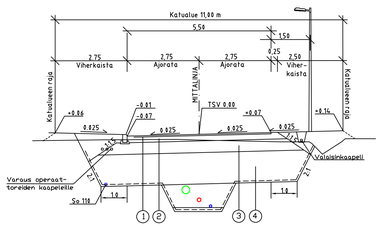

PÄÄLLYSRAKENNETAULUKKO AJORATA

NRO	RAKENNEKERROKSET	MATERIAALI	PAKSUUS mm	MATER. E-MOD.	KANTAVUUS VAATIMUS MN/m2
1	Päällyste	Ab 16	50	2500	210
2	Kantava kerros	SrM 0/56	200	250	170
3	Jakava kerros	Sr 0/150	450	200	125
4	Suodatinkerros	Hk	1200	50	45
	Suodatinkangas	N2			
	YHTEENSÄ		1900		

Katualueella olevat puut poistetaan.

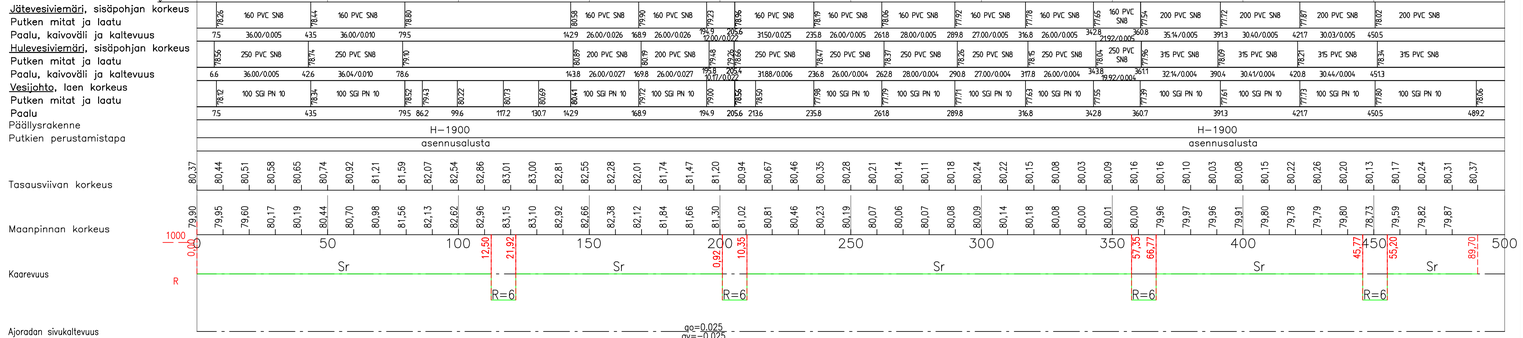

JOENSUU

KAUPUNKIRAKENNEPALVELUT
YHDYSKUNTATEKNIIKKA

24. Karhunmäki

MAITOHUONEENTIE (loppu)

Rakennussuunnitelma
Pituusleikkaus ja tyyppipoikkileikkaus

Päiväys	Mittakaavat
31.8.2018	1:1000/1:100 ja1:100
Suunnittelija	Kadunpitopäätös
Hyväksyjät	Päätökset

Koordinaattijärjestelmät: ETRS-GK30 ja N2000

Suunnala | Piirno | Osa no | Vuosi | M

RAMBOLL
1510039684-302
Piirustusnumero

Ramboll Finland Oy
Länsikatu 15
80110 JOENSUU
puh. 020 755 611

Mikko Ruokolainen | Juha Ronkainen