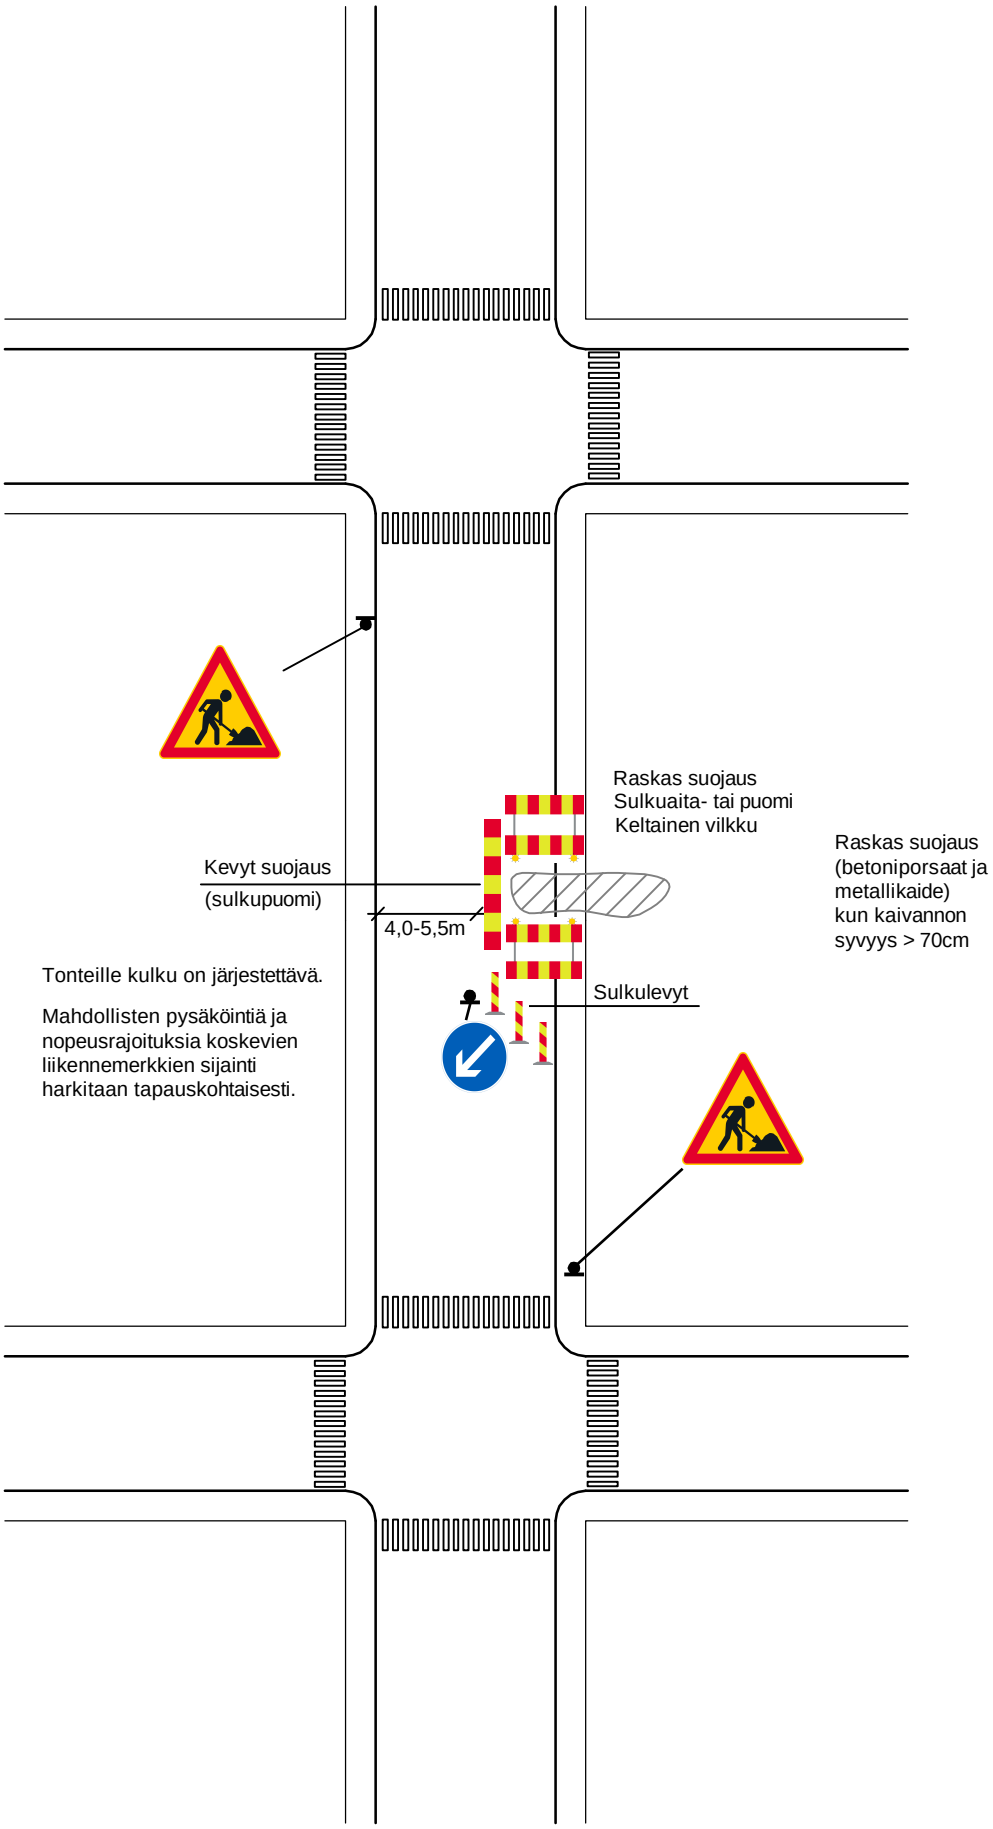MALLI 2 Kadun kaventaminen, liikenne vuorottelee