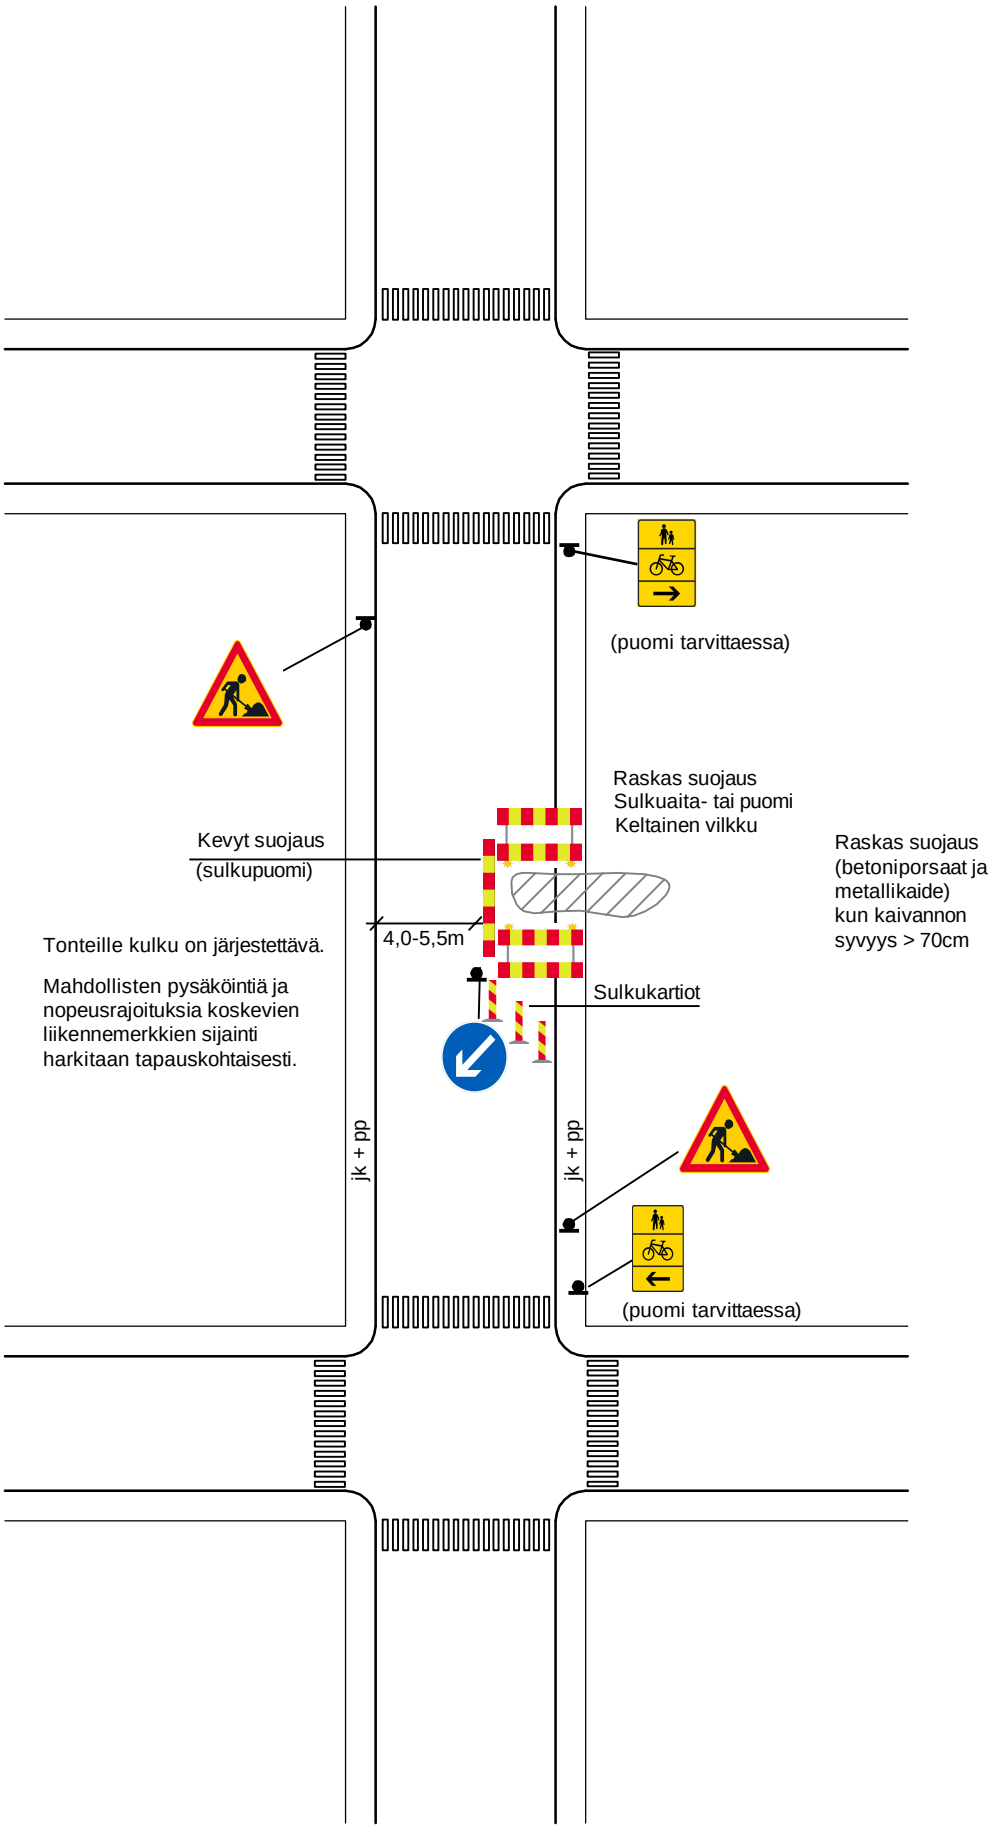MALLI 2b Kadun kaventaminen, liikenne vuorottelee