

MERKINNÄT:



- ASFALTOITAVA LIIKENNEVÄYLÄ
- KATUNURMETUS
- REUNAKIVILINJA
- TONTIN NURKKAPISTEEN KORKO, NYKYINEN
- TONTIN NURKKAPISTEEN KORKO, SUUNNITELTU

+80.06
+80.07



SUUNNITELTU SADEVESVIEMÄRI: putkikoko, - materiaali
kaivon numero, kannen ja vesijuoksun korkeus



KAUPUNKIRAKENNEPALVELUT
YHDYSKUNTATEKNIikka

19. MULTIMÄKI
PIKKUTILANTIE

Päiväys 25.04.2019	Mittakaavat 1:500
Suunnittelija	Kadunpitöpäätös

Hyväksyjät	Päätökset
------------	-----------

Katusuunnitelma
Suunnitelmapaketti, katu- ja vesihuoltosuunnitelma

Koordinaattijärjestelmät: ETRS-GK30 ja N2000

K Suunn.ala	KAU44025-1 Piiir.n:o	Osa n:o	19 Vuosi	M
----------------	-------------------------	---------	-------------	---




Sitowise Oy
Vieslikatu 7
70600 Kuopio
PL4000, 70601 Kuopio

Projektipäällikkö
S.Pailamo


Suunnittelija
A.Elomaa

Työnumero
KAU44025

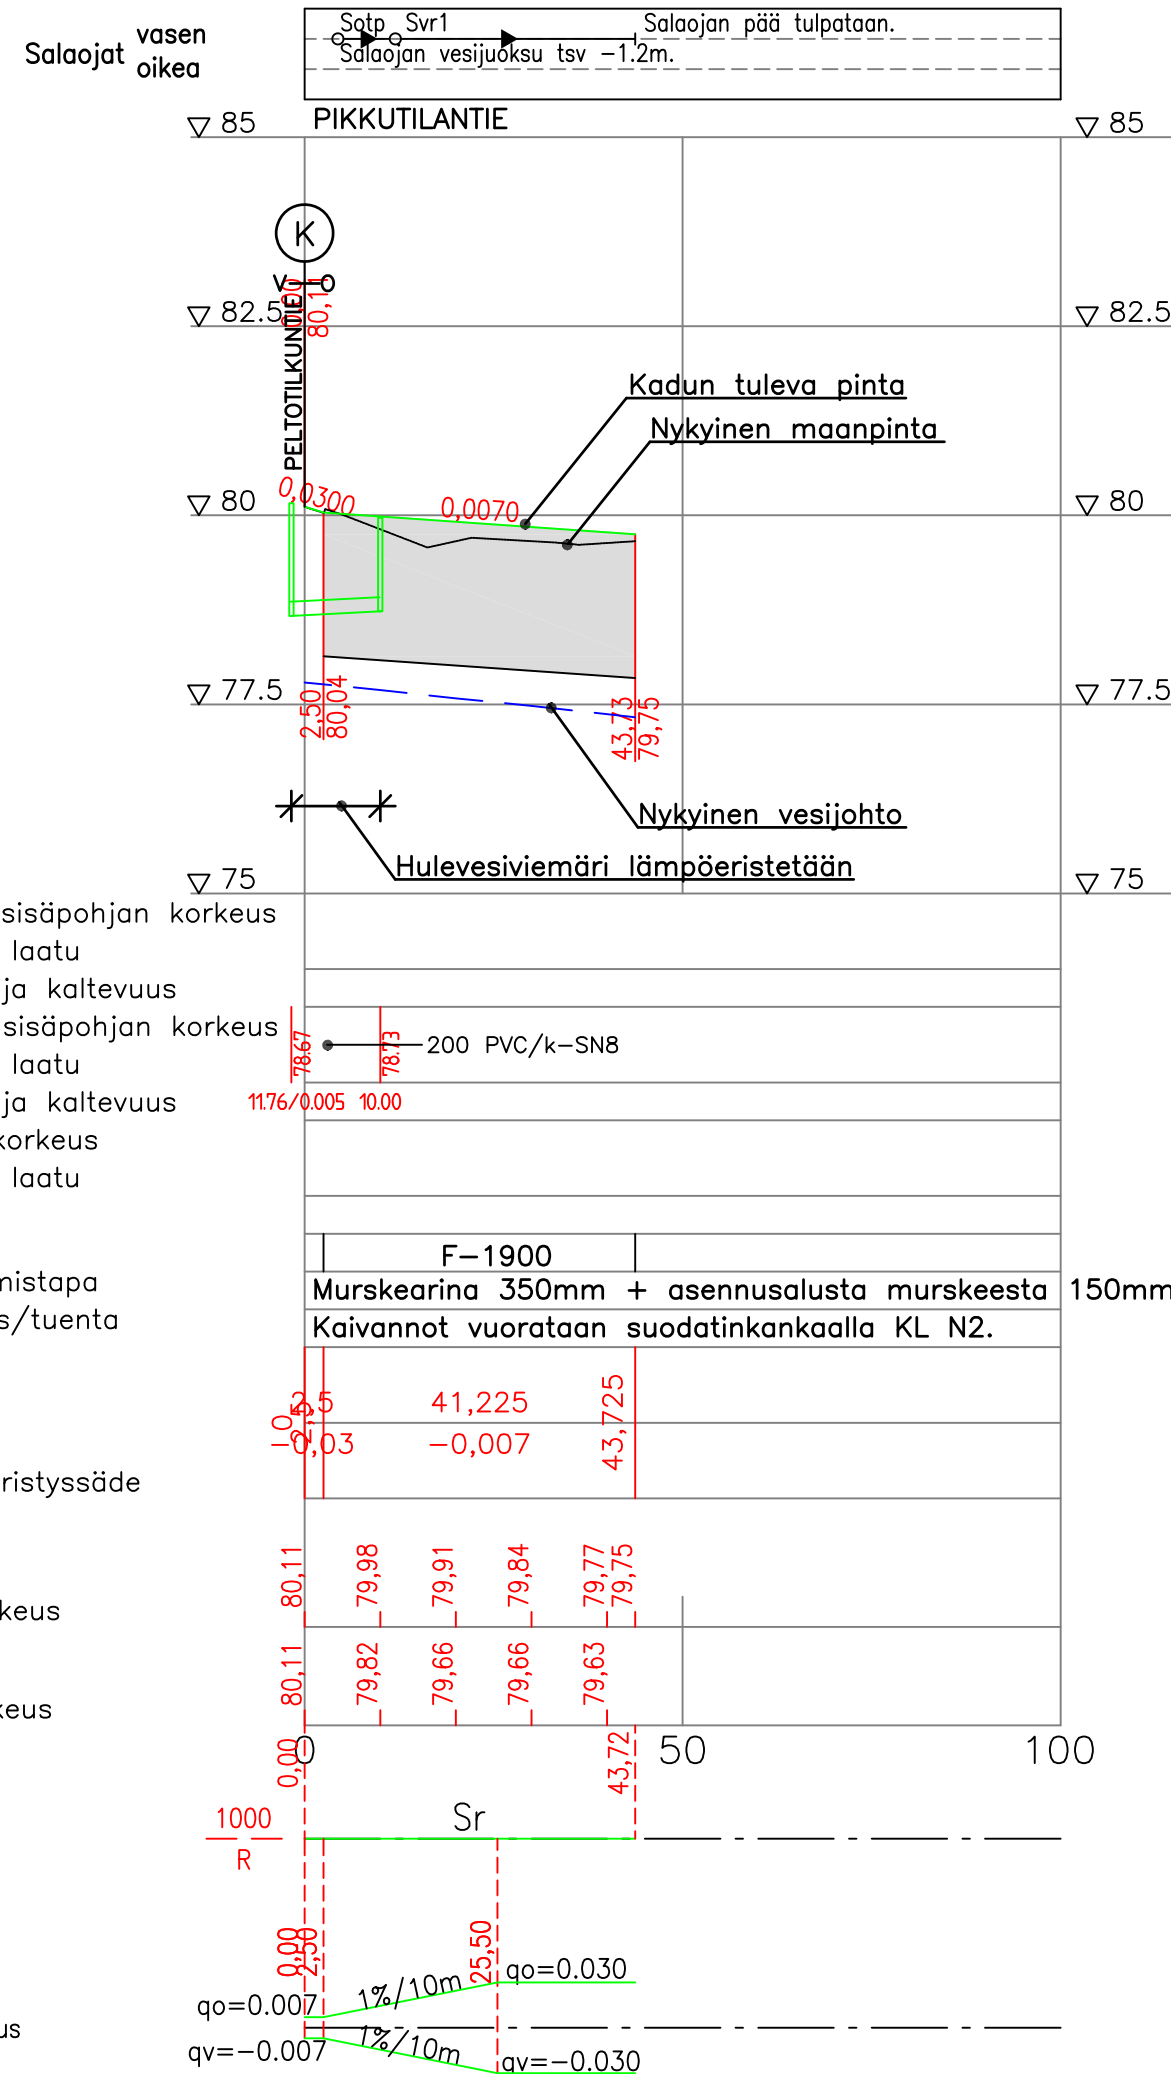

KATULUOKKA 5F

POIKKILEIKKAUS PIKKUTILANTIE 5.0/5.25 RK
MAALEIKKAUS / MAALAATIKKO

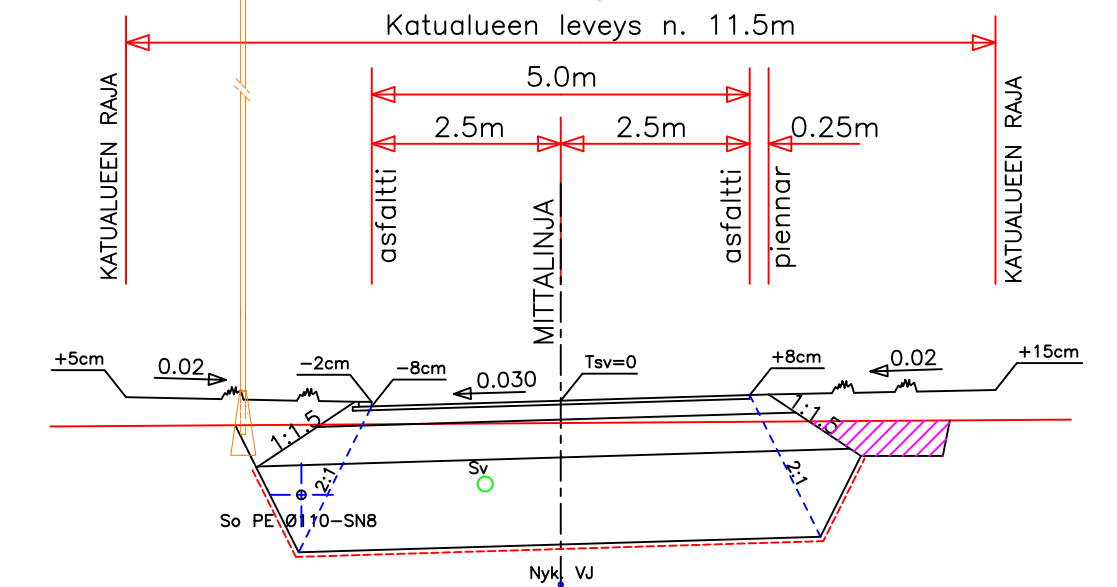

Katualueella olevat puut poistetaan.

RAKENNEPAKSUUDET KATULUOKKA 5AB:					
Nimitys	Materiaali	paksuus mm			
		A	E	F	G
Kulutuserros	AB 16/120			50	
Kantava kerros	SrM 0-32/55			200	
Jakavakerros	M/Sr 0-150			500	
Suodatinkerros	Hiekka			1150	
Suodatinkangas	KL N2				
	YHTEENSÄ			1900	



KAUPUNKIRAKENNEPALVELUT
YHDYSKUNTATEKNIikka

19. MULTIMÄKI
PIKKUTILANTIE

Päiväys
25.04.2019

Mittakaavat
1:1000 / 1:100

Suunnittelija
Kadunpitöpäätös

Hyväksyjät
Päätökset

Katusuunnitelma
Pituusleikkaus

Koordinaattijärjestelmät: ETRS-GK30 ja N2000

K	KAU44025-3	19
Suunn.ala	Piir.n:o	Vuosi




Sitowise Oy
Vieslikatu 7
70600 Kuopio
PL4000, 70601 Kuopio

Projektipäällikkö
S.Pailamo


Suunnittelija
A.Elomaa

Työnumero
KAU44025

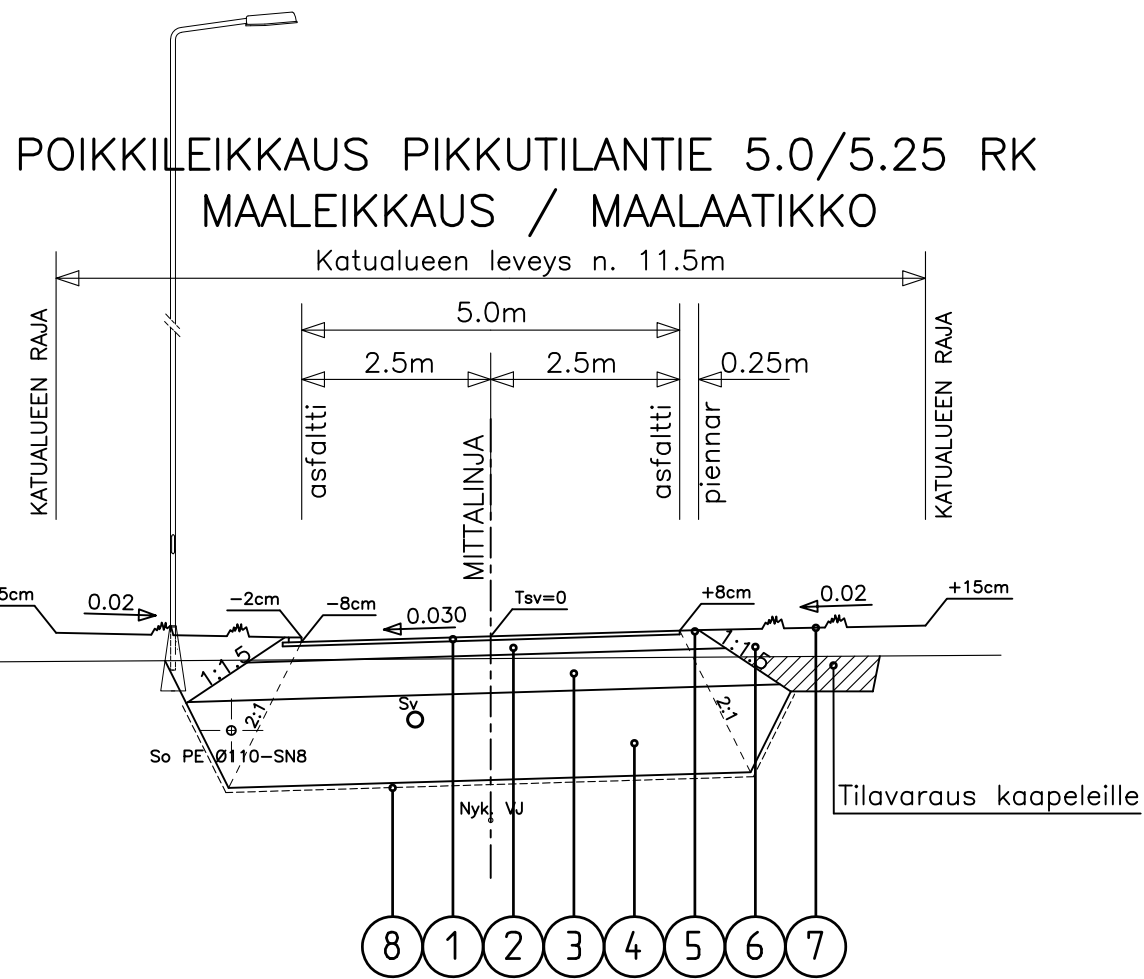

PÄÄLLYSRAKENNELUOKKA 5AB								
No	Nimitys	Materiaali	paksuus mm				Huom!	
			A	D	E	F		
1	Kulutuskerros	AB 16/120				50	E = 280 MN/m ² E = 200 MN/m ² E = 70 MN/m ²	
2	Kantava kerros	SrM 0-32/55				200		
3	Jakavakerros	M/Sr 0-150				500		
4	Suodatinkerros	Hk 0-2				1150		
RAKENNEPAKSUUS			YHTEENSÄ				1900	
5	Piennartäyte	M 0-16					Murskemulta	
6	Luiskatäyte	E-F lk					A2, kasvualusta 150mm, hoitoluokka 2	
7	Verhous	Nurmetus						
8	Suodatinkangas	KL N2						

MAARAKENNE: PIKKUTILANTIE 5AB

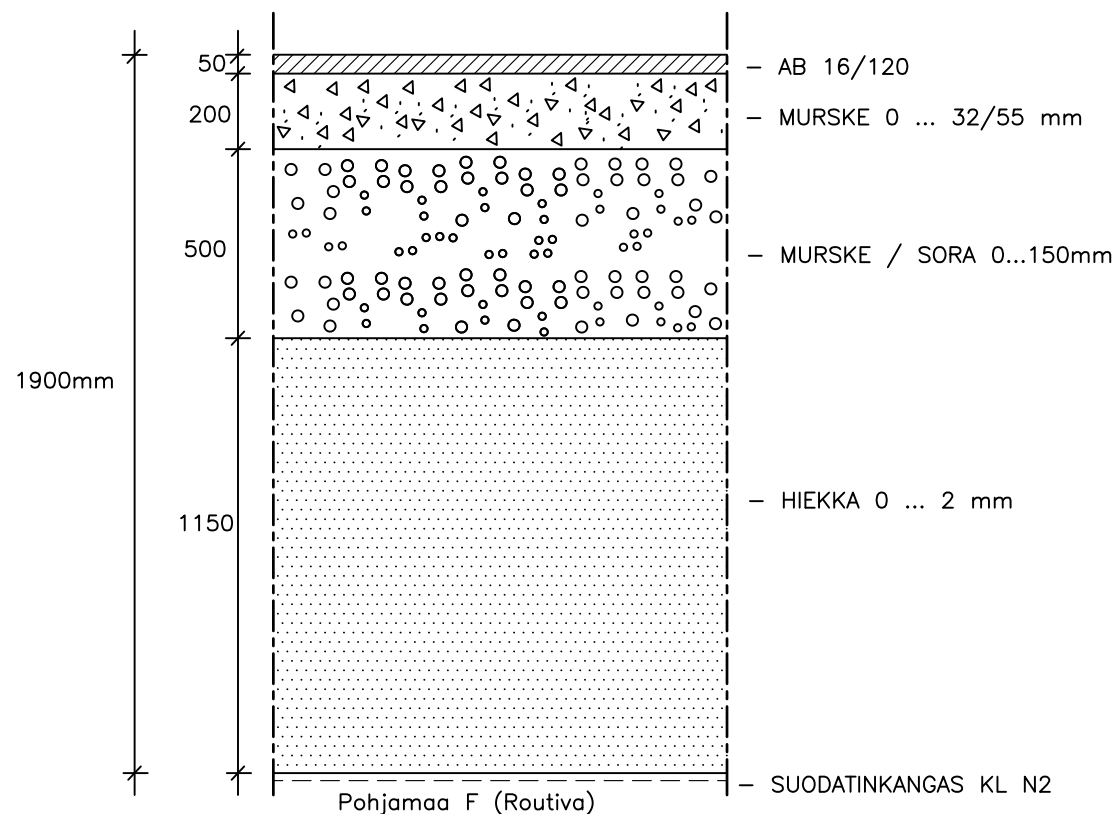

KAUPUNKIRAKENNEPALVELUT
 YHDYSKUNTATEKNIikka

19. MULTIMÄKI
 PIKKUTILANTIE

Katusuunnitelma
 Rakenteellinen tyypipoikkileikkaus

Koordinaattijärjestelmät: ETRS-GK30 ja N2000

Päiväys	25.04.2019	Mittakaavat	1:100/1:20
Suunnittelija		Kadunpitopäätös	
Hyväksyjät		Päätökset	
K Suunn.o	KAU44025-2	Osa n:o	19
	Piir.n:o		M Vuosi

SITOWISE

Sitowise Oy
 Viestikatu 7
 70600 Kuopio
 PL4000, 70601 Kuopio

Projektipäällikkö
 S.Pailamo

Suunnittelija
 A.Elomaa

Työnumero
 KAU44025