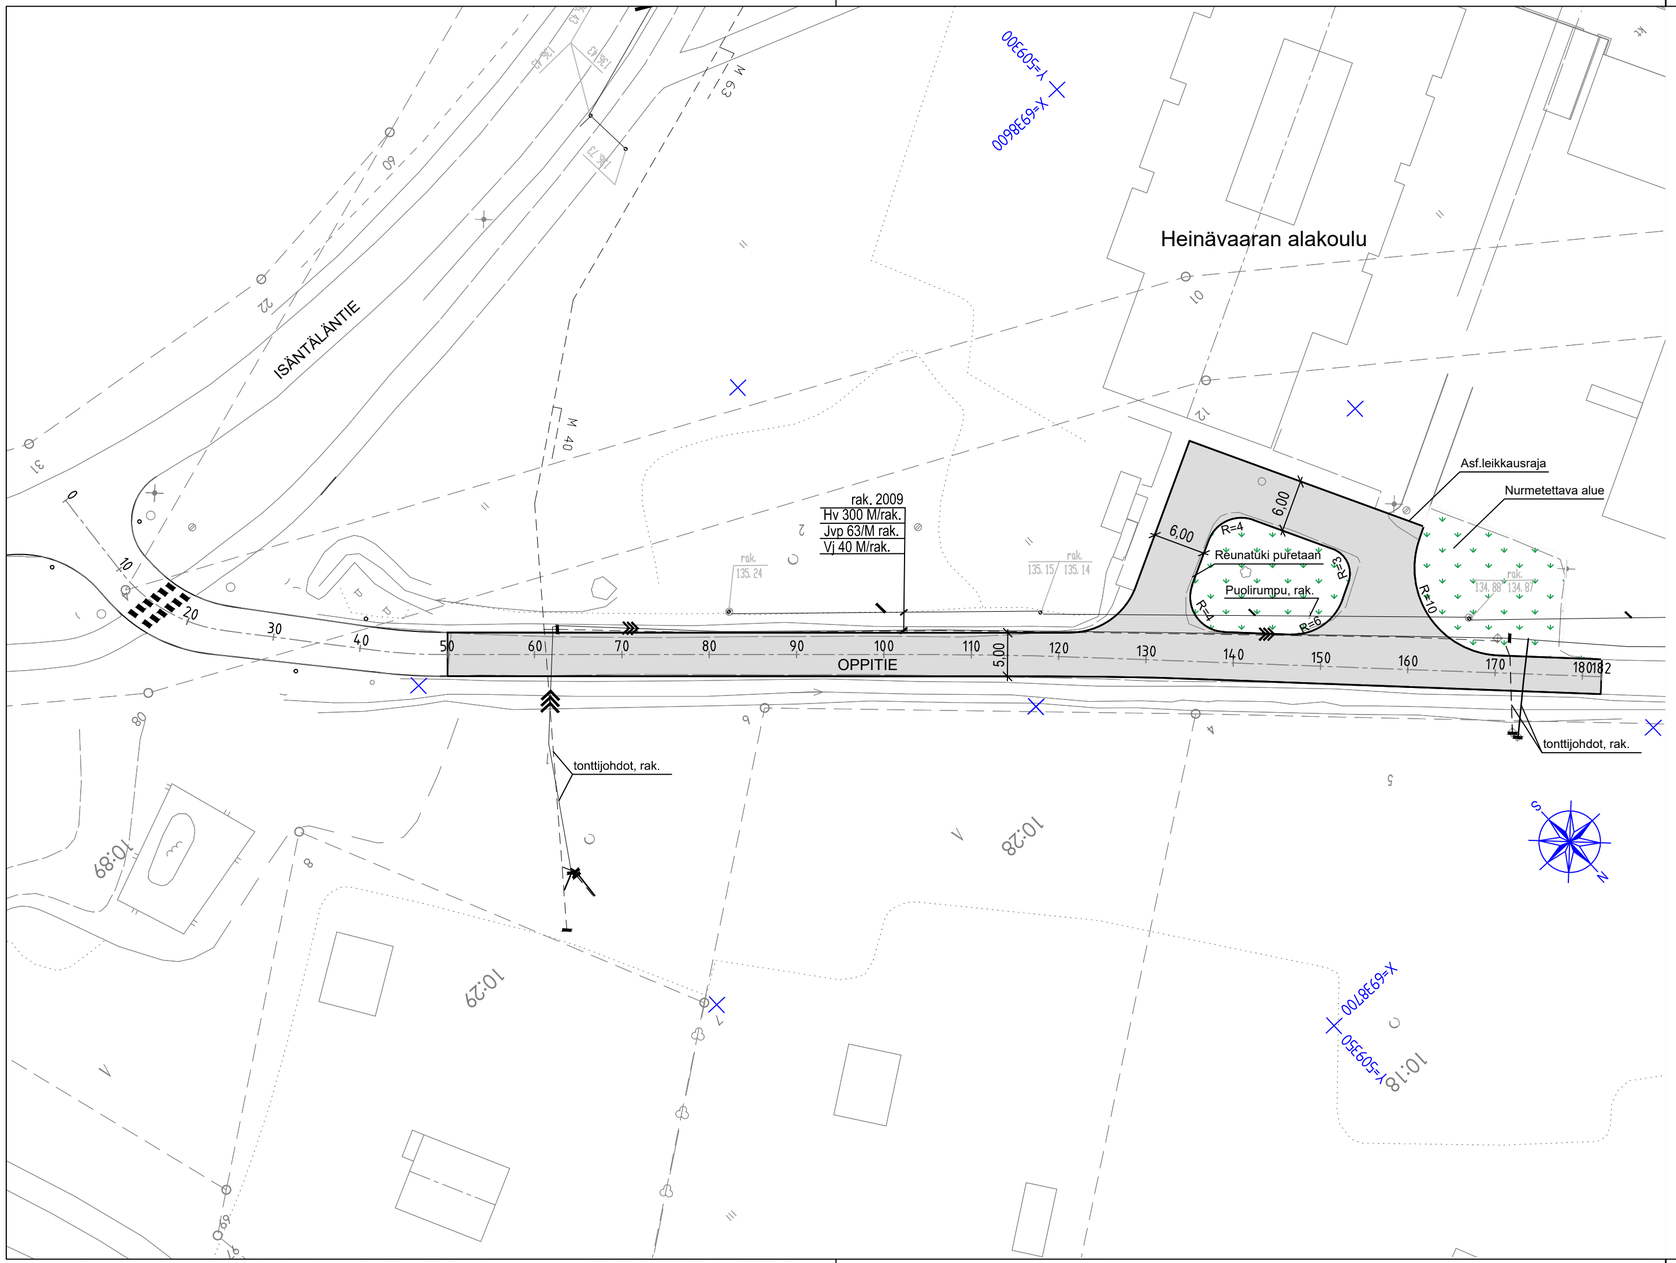

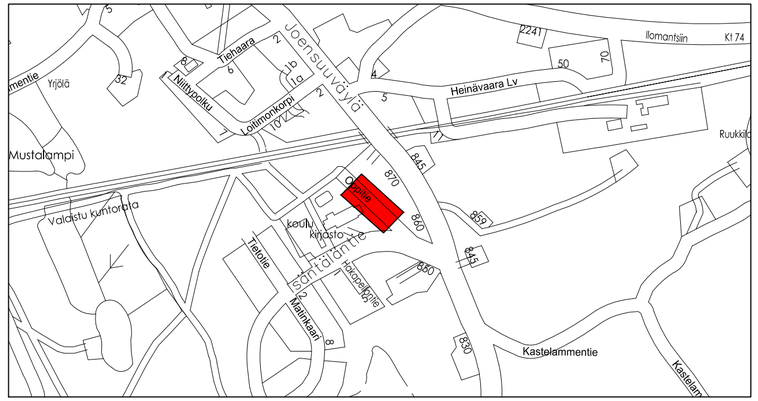

MERKINNÄT

- Rakennettu vesihuoltolinja
- Suunniteltu katu, asfalttipäällyste,
- Nurmialue

MUUTOSPÄIVÄYS Pv.	Kk.	V.	MUUTOS-TUNNUS	MUUT-TAJA	ALLE-KIRJ.	MUUTOS	MUUTOS-MERK.LKM
							—

JOENSUU

KAUPUNKIRAKENNEPALVELUT
YHDYSKUNTATEKNIIKKA

27. Heinävaara

OPPITIE

Rakennussuunnitelma
Suunnitelmakartta

Päiväys	Mittakaavat
20.6.2019	1:500
Suunnittelija: Tapio Niemeläinen	Kadunpitopäätös
Hyväksyjät	Päätökset

Koordinaattijärjestelmät: ETRS-GK30 ja N2000

K	2797	01	19	M
Suunn.ala	Piir.n:o	Osa n:o	Vuosi	

W:\SUUNNITELMAT\27_HEINAVAARA\RS_Oppitie__LUOVUTUS_TULOSTUS\02_Suunnitelmakartat\OPPITIE_SUUNNITELMAKARTTA.DWG