
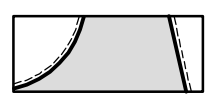
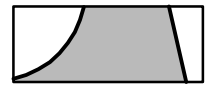
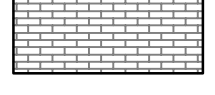


**MERKINNÄT**

-  Suunniteltu katu, asfalttipäällyste, reunatuki
-  Suunniteltu pp-tie, asfalttipäällyste
-  Betonikiveys
-  Rakennettu vesihuoltoinja

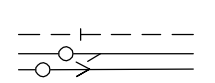

KAUPUNKIRAKENNEPALVELUT  
YHDYSKUNTATEKNIikka

41. Uimaharju  
HARJUNRAITTI SAATTOLIKENNEPAIKAT

Päiväys  
27.5.2019

Mittakaavat  
1:500  
Kadunpitoapäätös

Hyväksyjät  
Päätökset

Rakennussuunnitelma  
Suunnitelmakartta


Koordinaattijärjestelmät: ETRS-GK30 ja N2000

Suunn.nro	Piir.nro	Osa no	Vuosi	M
-----------	----------	--------	-------	---

**RAMBOLL**  
1510048474-201  
Piirustusnumero

Ramboll Finland Oy  
Länsikatu 15  
80110 JOENSUU  
puh. 020 755 611

Mikko Ruokolainen Hanna Ruusuvoori

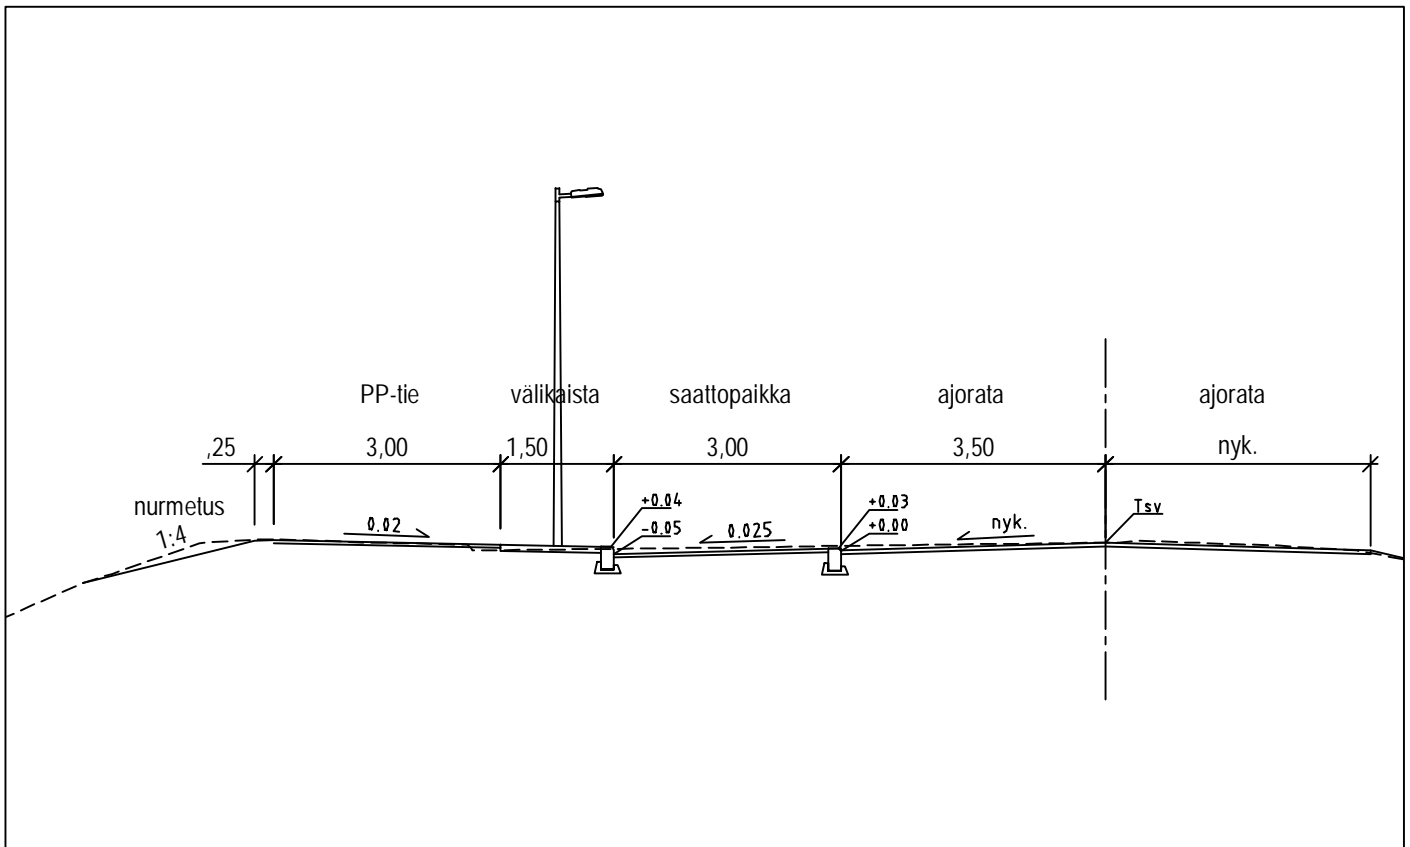

JOENSUU

KAUPUNKIRAKENNEPALVELUT  
YHDYSKUNTATEKNIikka

41. Uimaharju  
HARJUNRAITTI SAATTOLIIKENNEPAIKAT

Rakennussuunnitelma  
Tyyppipoikkileikkaus

Päiväys	Mittakaavat
27.5.2019	1:100
Suunnittelija	Kadunpitopäätös
Hyväksyjät	Päätökset


Koordinaattijärjestelmät: ETRS-GK30 ja N2000

Suunn.n:o	Piir.n:o	Osa n:o	Vuosi	M
-----------	----------	---------	-------	---

**RAMBOLL**  
1510048474-301  
Piirustusnumero

Ramboll Finland Oy  
Länsikatu 15  
80110 JOENSUU  
puh. 020 755 611

Mikko Ruokolainen Hanna Ruusuvoori

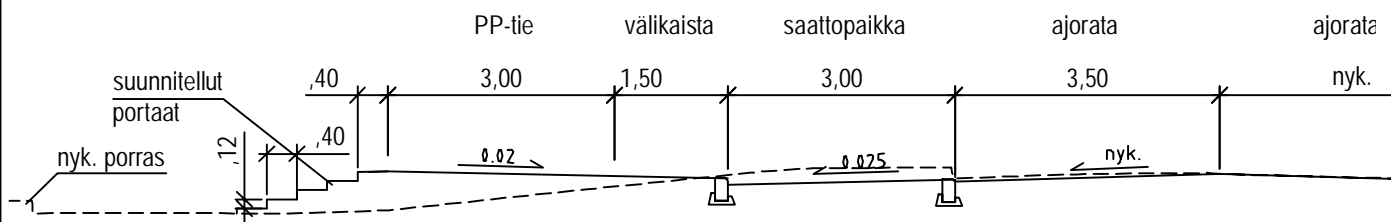

JOENSUU

KAUPUNKIRAKENNEPALVELUT  
YHDYSKUNTATEKNIikka

41. Uimaharju  
HARJUNRAITTI SAATTOLIIKENNEPAIKAT  
PORTAIDEN KOHTA

Rakennussuunnitelma  
Tyyppipoikkileikkaus

Päiväys	Mittakaavat
27.5.2019	1:100
Suunnittelija	Kadunpitopäätös
Hyväksyjät	Päätökset

Koordinaattijärjestelmät: ETRS-GK30 ja N2000

Suunn.n:o	Piir.n:o	Osa n:o	Vuosi	M
-----------	----------	---------	-------	---

**RAMBOLL**  
1510048474-302  
Piirustusnumero

Ramboll Finland Oy  
Länsikatu 15  
80110 JOENSUU  
puh. 020 755 611

Mikko Ruokolainen Hanna Ruusuvoori